

PIANO NAZIONALE DI RIPRESA E RESILIENZA

MISSIONE 5 Coesione e inclusione  
COMPONENTE 2 Infrastrutture sociali, famiglie, comunità e terzo settore  
INVESTIMENTO 2.3 Programma Innovativo della qualità dell'abitare


PROGETTO ESECUTIVO

LLPP EDP 2021/135  
RIQUALIFICAZIONE PIAZZA AZZURRI D'ITALIA


N° Progetto 2021/135	CUP H97H20006780001	Elaborato <b>36</b>	scala: 1:200
nome File APPR_36-LLPP_EDP 2021-135_ SDP-PART	LLPP EDP 2021/135	PARTICOLARI COSTRUTTIVI	
data maggio-2023			

Progettista	Rup	Capo Settore
Massimiliano Clemente Architetto	Arch. Domenico Lo Bosco loboscod@comune.padova.it	Ing. Matteo Banfi banfim@comune.padova.it
Via Mestrina, 19 35035 Mestrino (PD) +39 340 7108066		


PIANTA ANELLI - scala 1:100

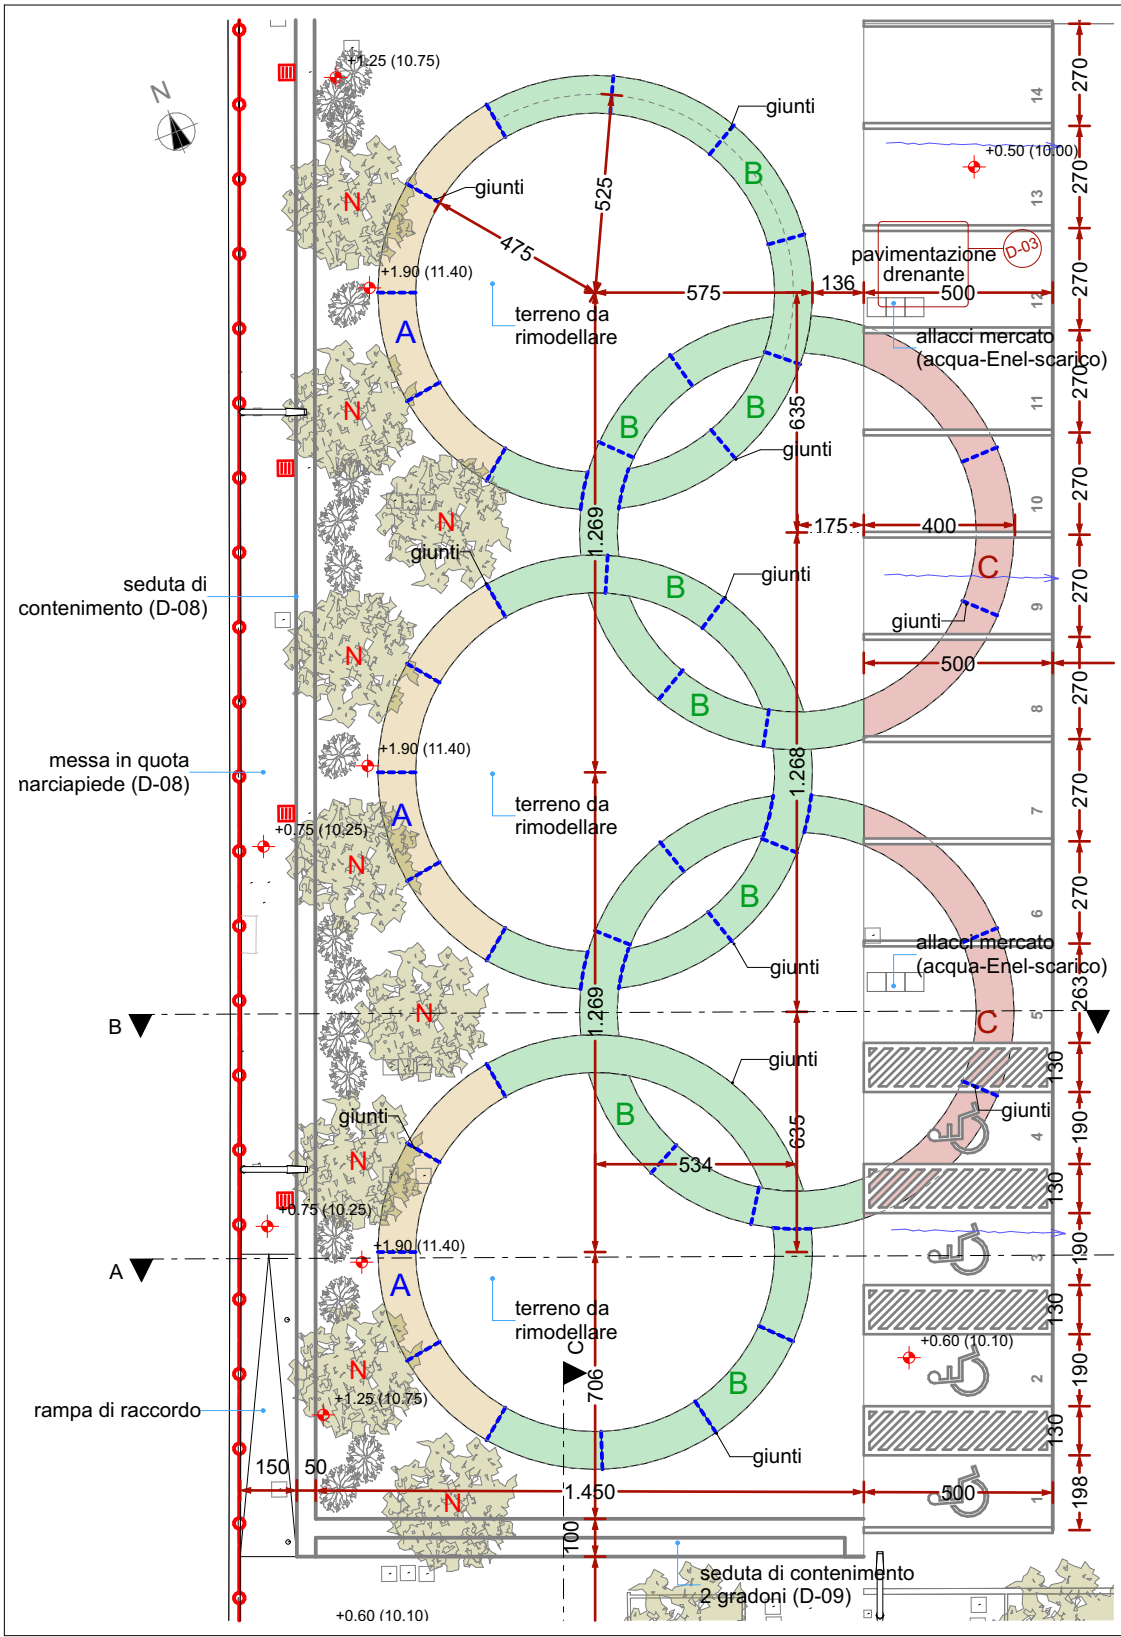

SEZIONE "AA" - scala 1:100

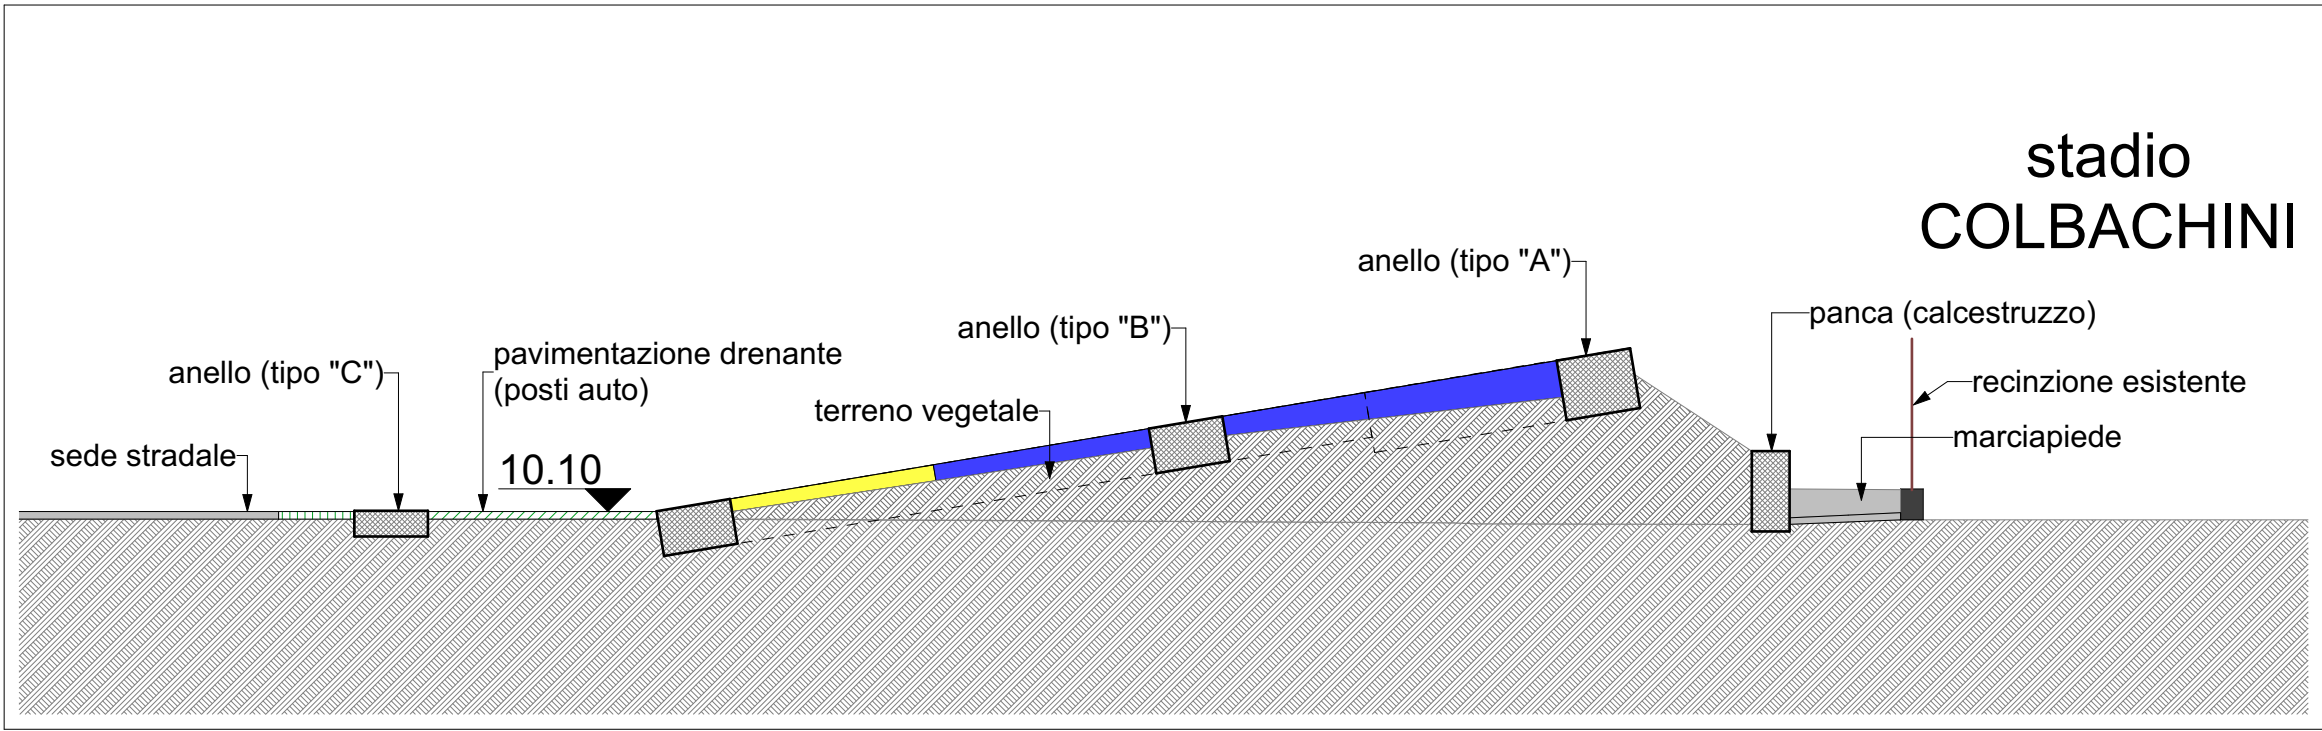


DETTAGLIO "D-07"

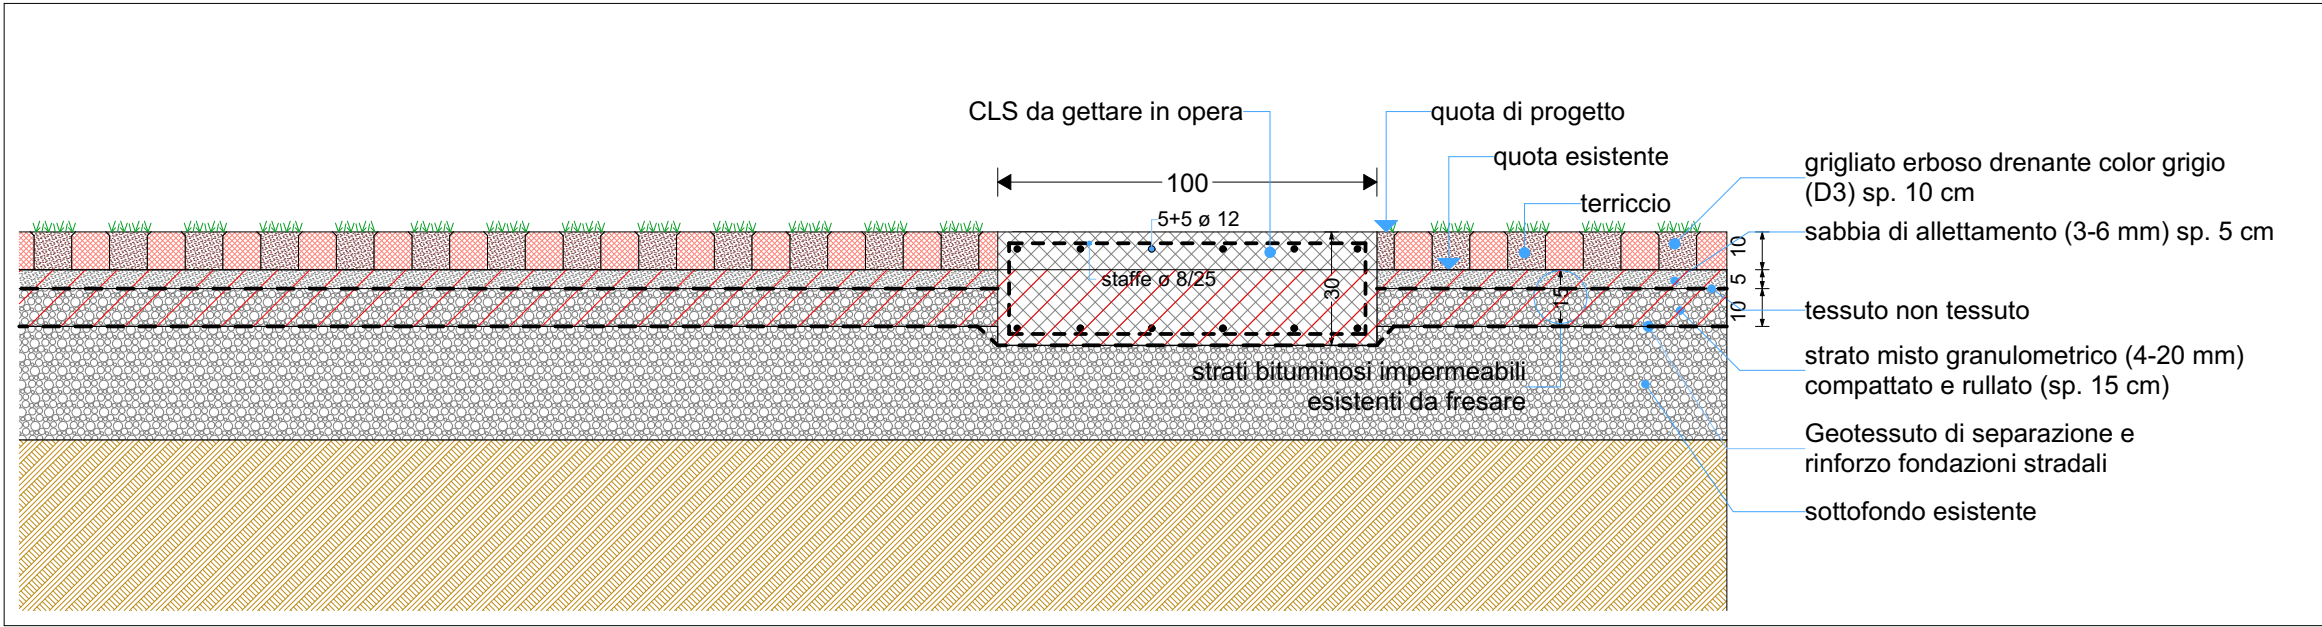


Anello a pavimento tipo "C"

DETTAGLIO "D-05"

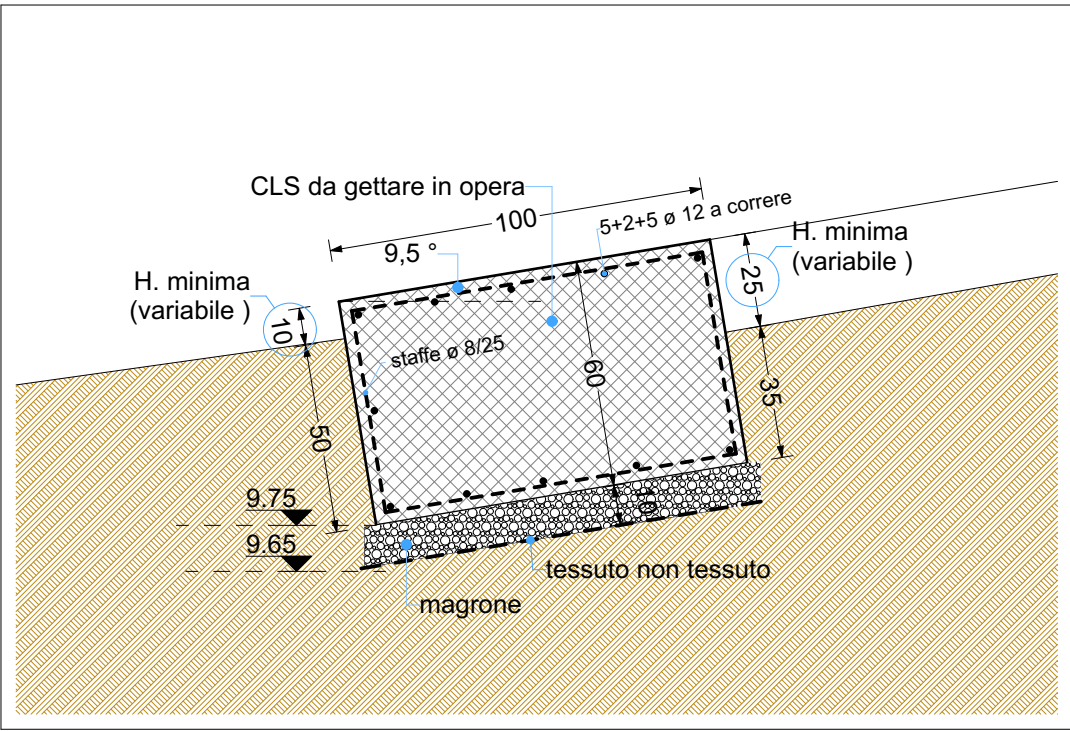


Anello tipo "B"

DETTAGLIO "D-06"

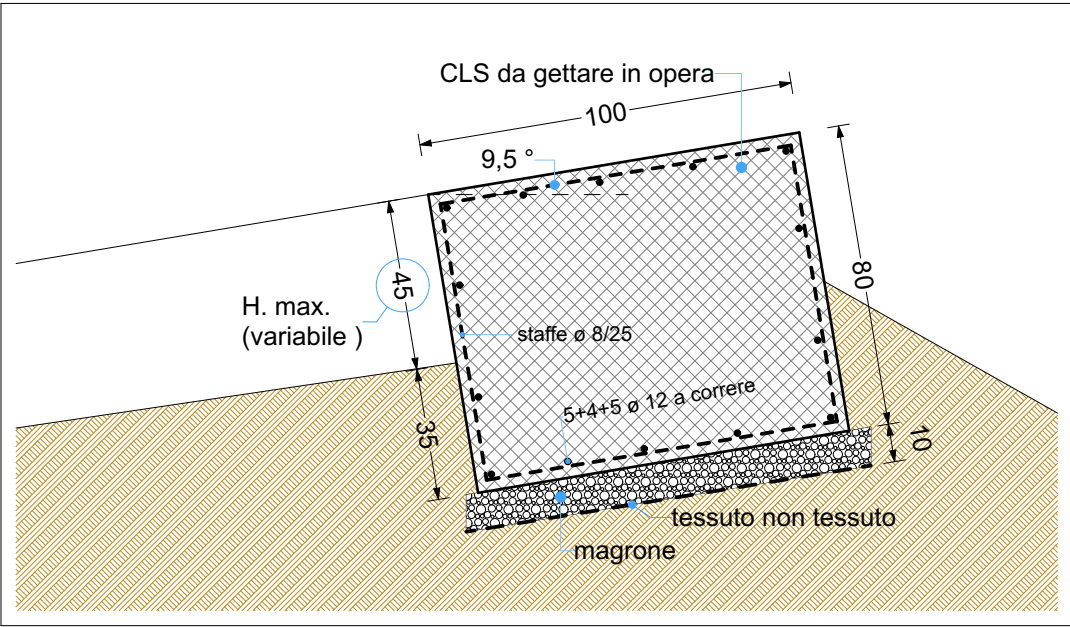


Anello tipo "A"

DETTAGLIO "D-01"

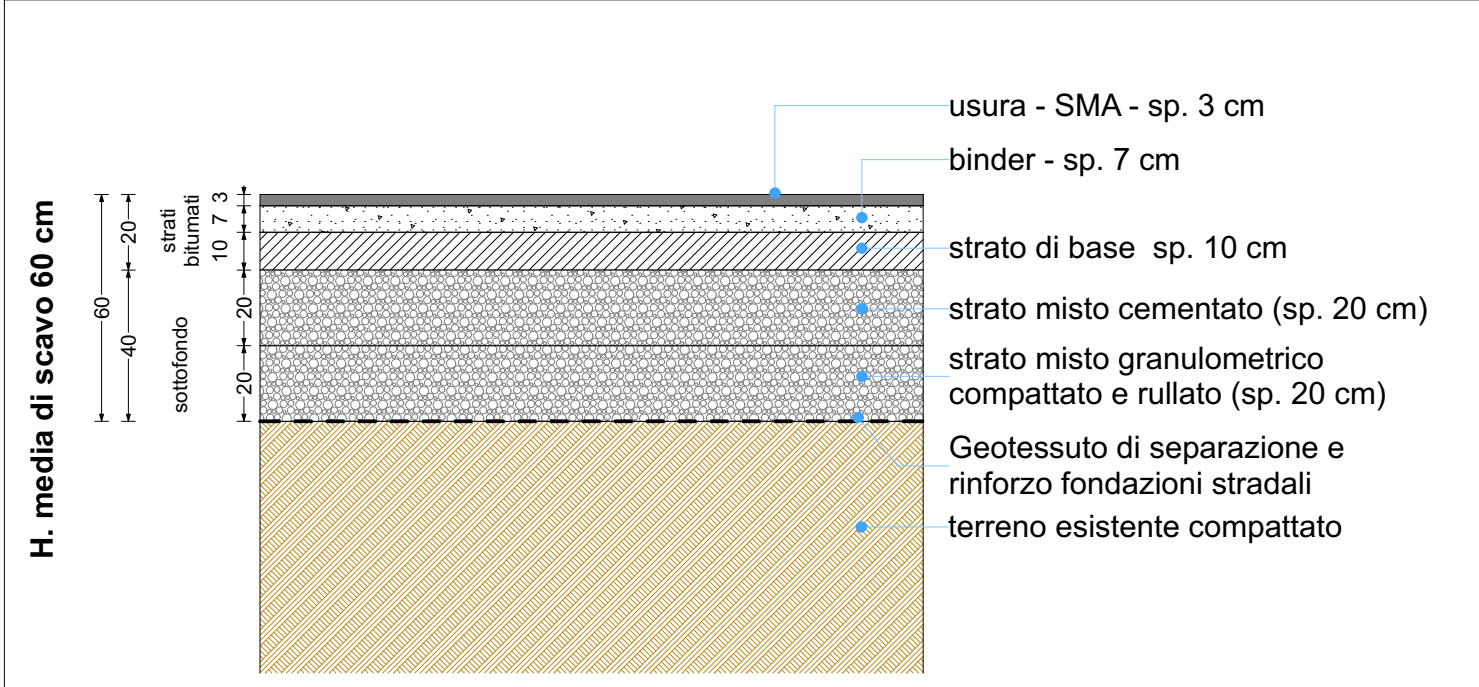


pavimentazione carraia asfaltata - nuova

DETTAGLIO "D-02"

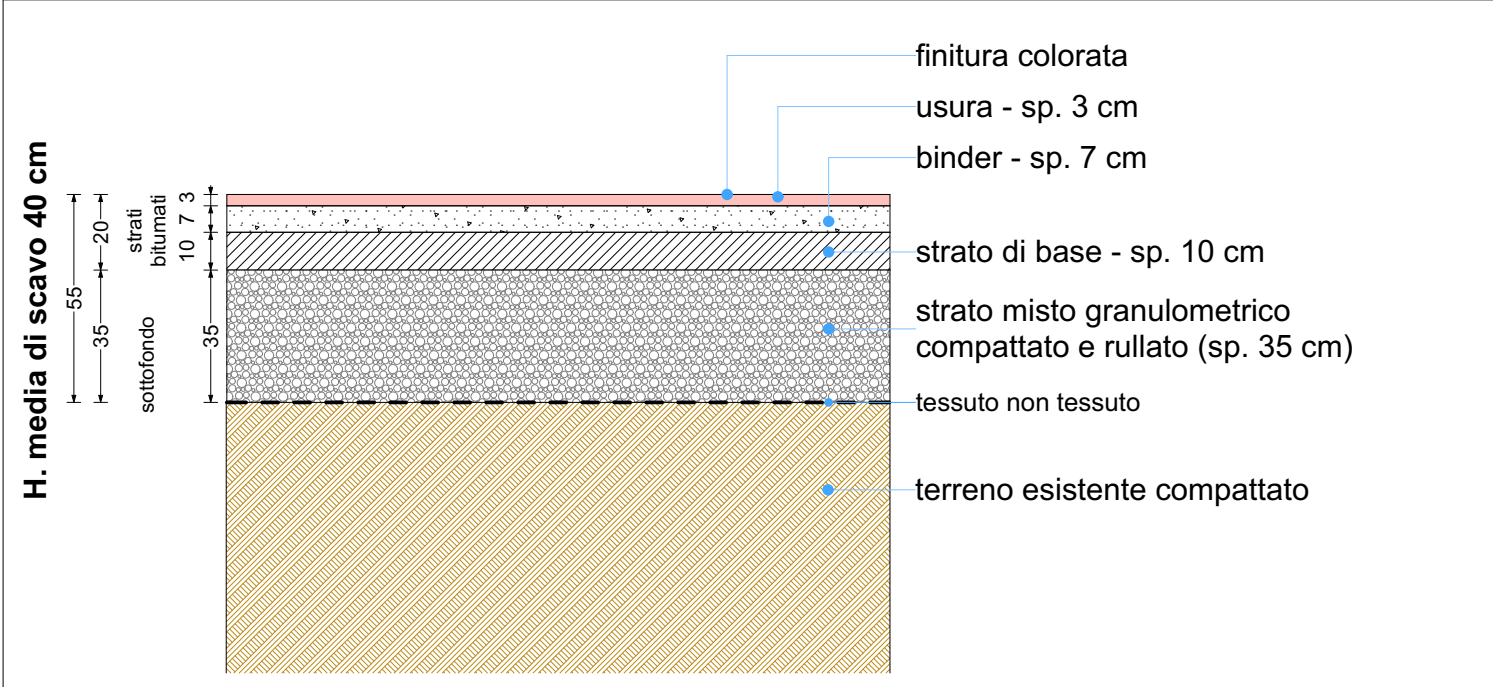


pavimentazione pedonale colorata (marciapiedi nuovi)

DETTAGLIO "D-08"

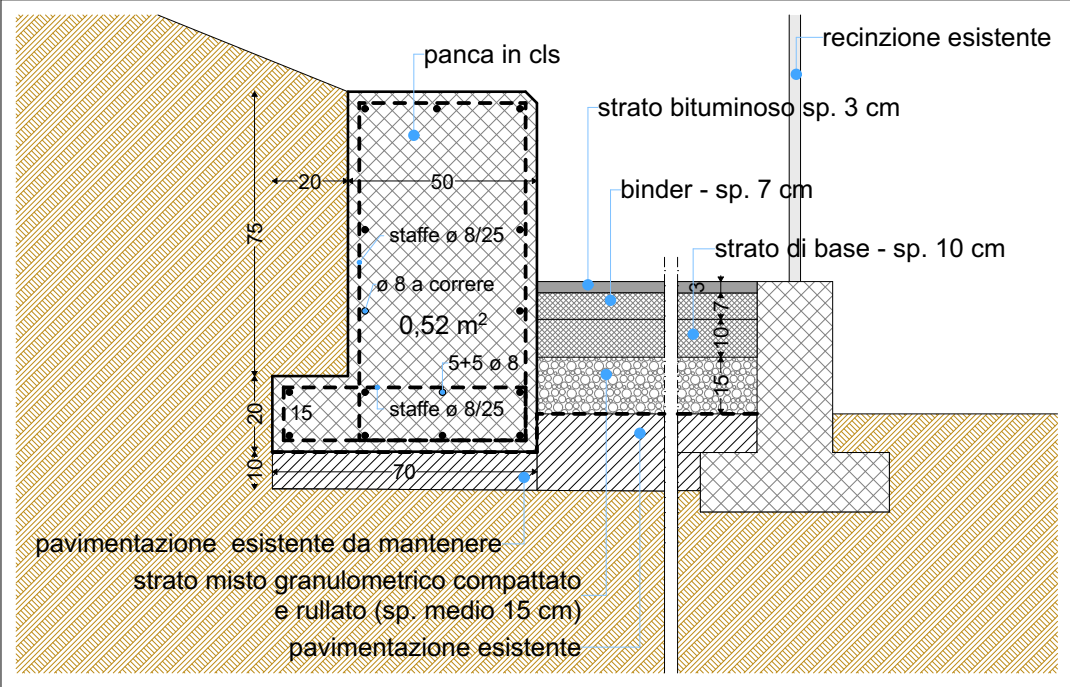


panca a contenimento terreno

DETTAGLIO "D-01b"

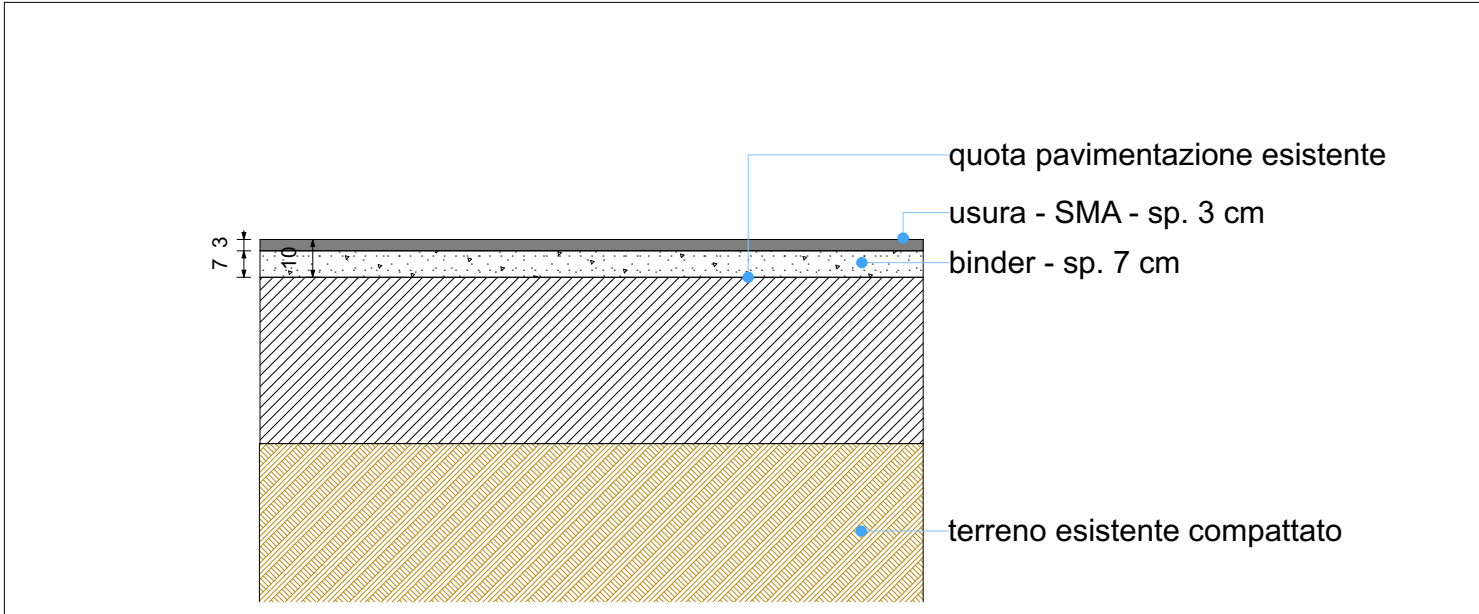


pavimentazione carraia asfaltata - su pavimentazione esistente

DETTAGLIO "D-02b"

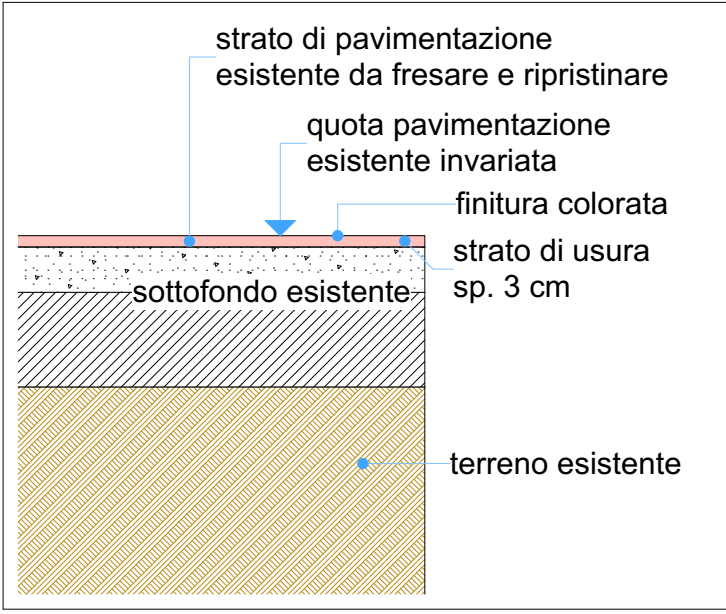


pavimentazione pedonale colorata (marciapiedi esistenti)

DETTAGLIO "D-02c"

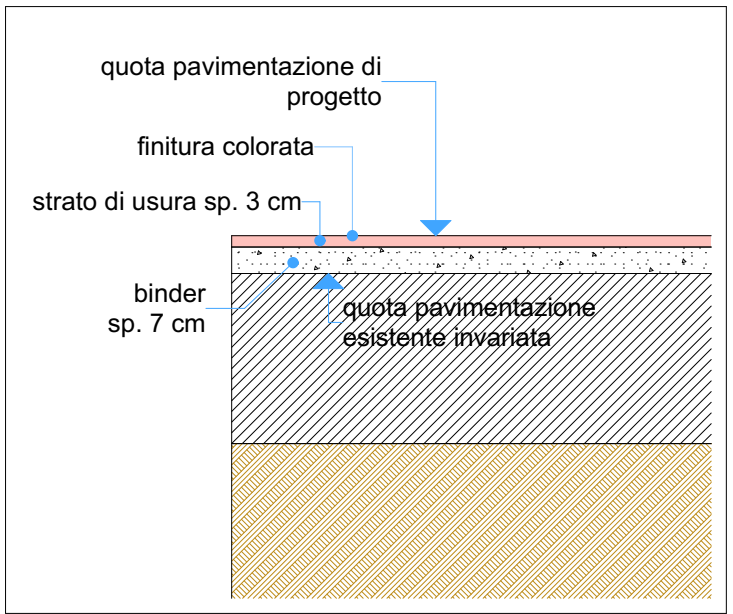


pavimentazione pedonale colorata (marciapiedi esistenti da sopraelevare)

DETTAGLIO "D-09"

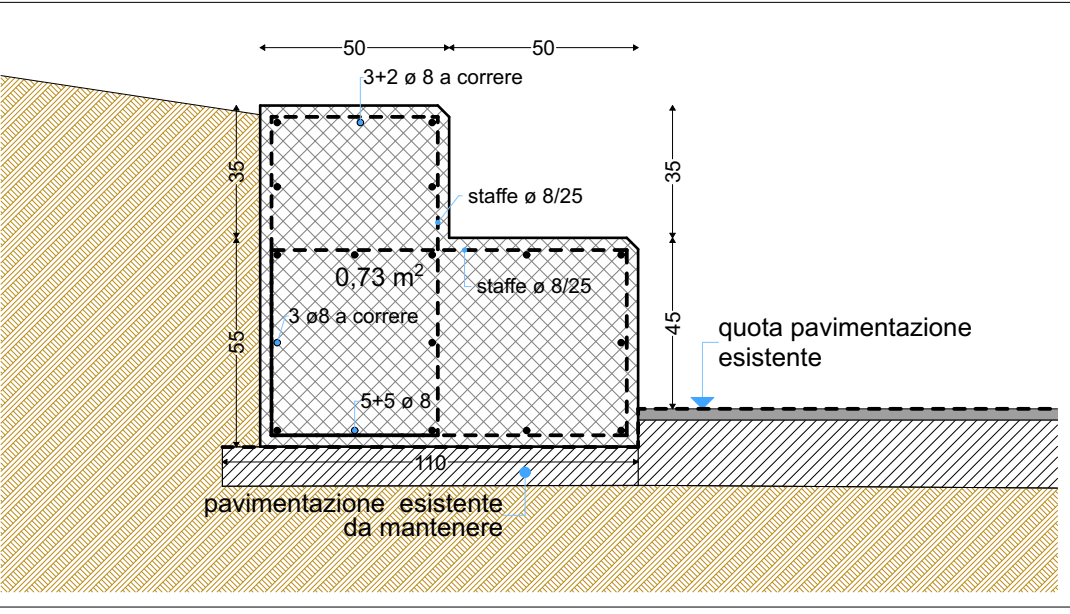


panca a contenimento terreno

DETTAGLIO "D-01c"

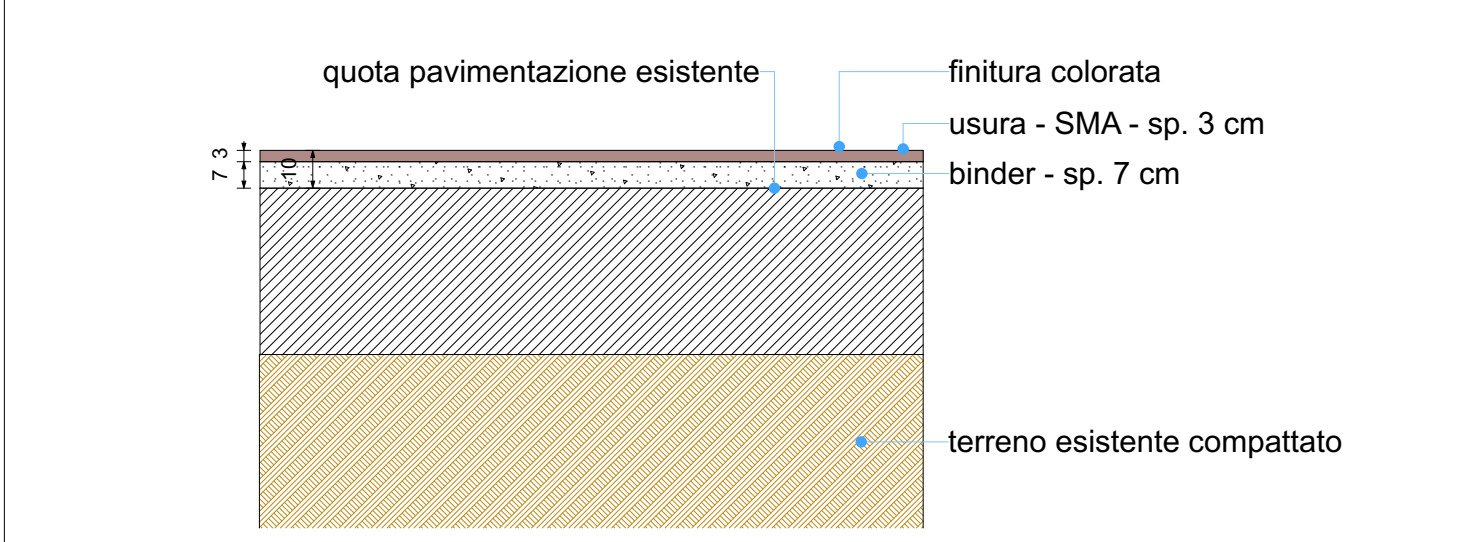


pavimentazione carraia asfaltata colorata - su pavimentazione esistente

DETTAGLI "D-03"-"D-04"

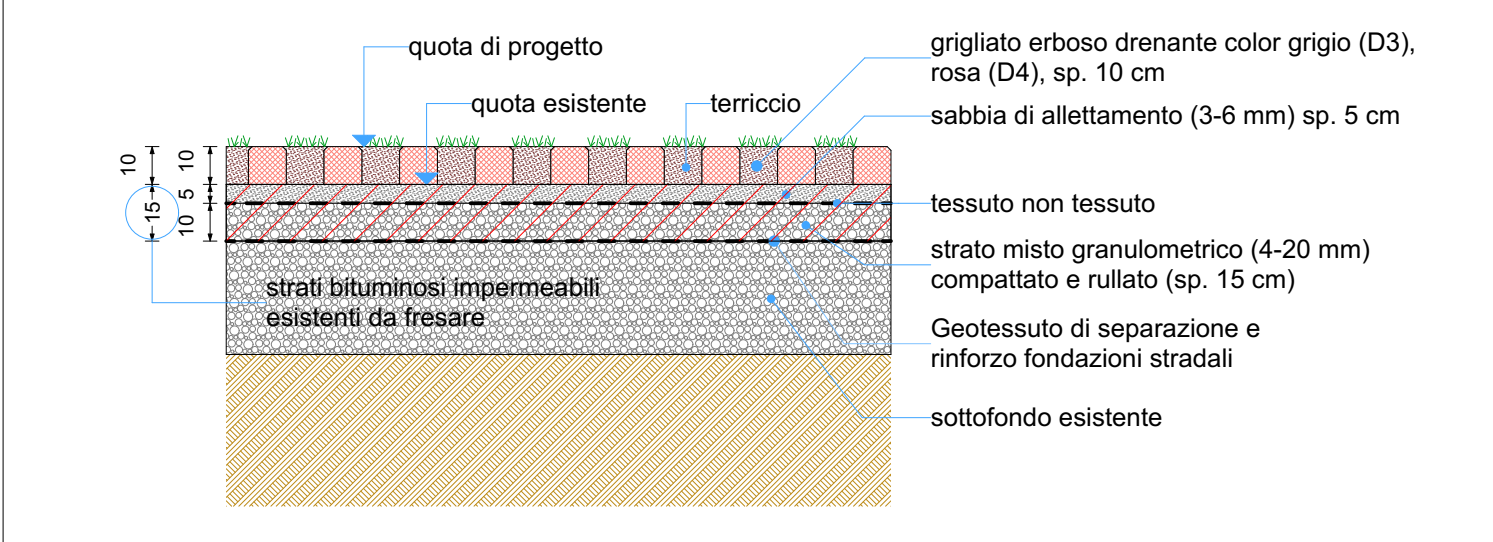

pavimentazione drenante

DETTAGLIO "D-10"

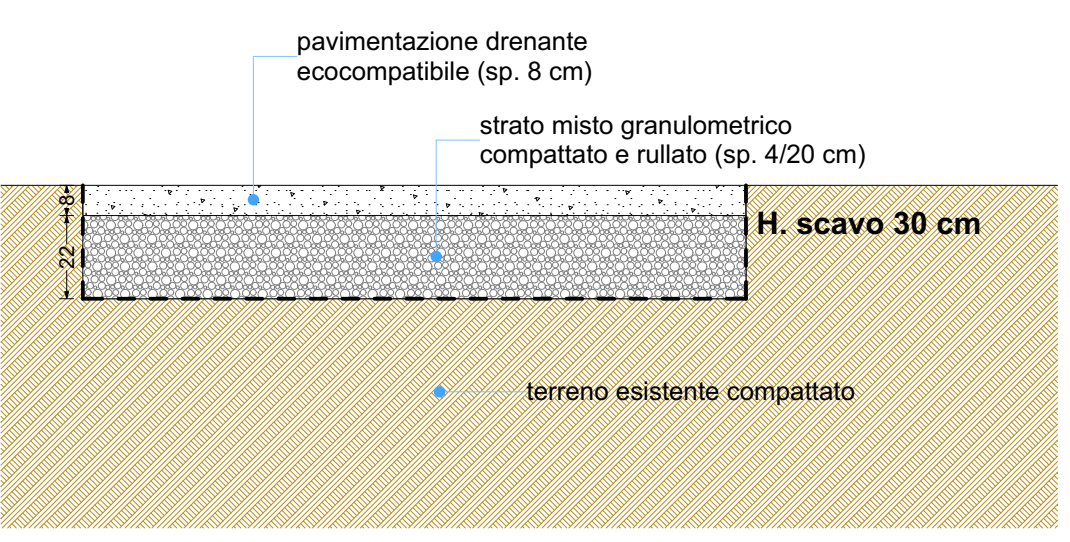

viale pedonale drenante