




PIANO TERRA

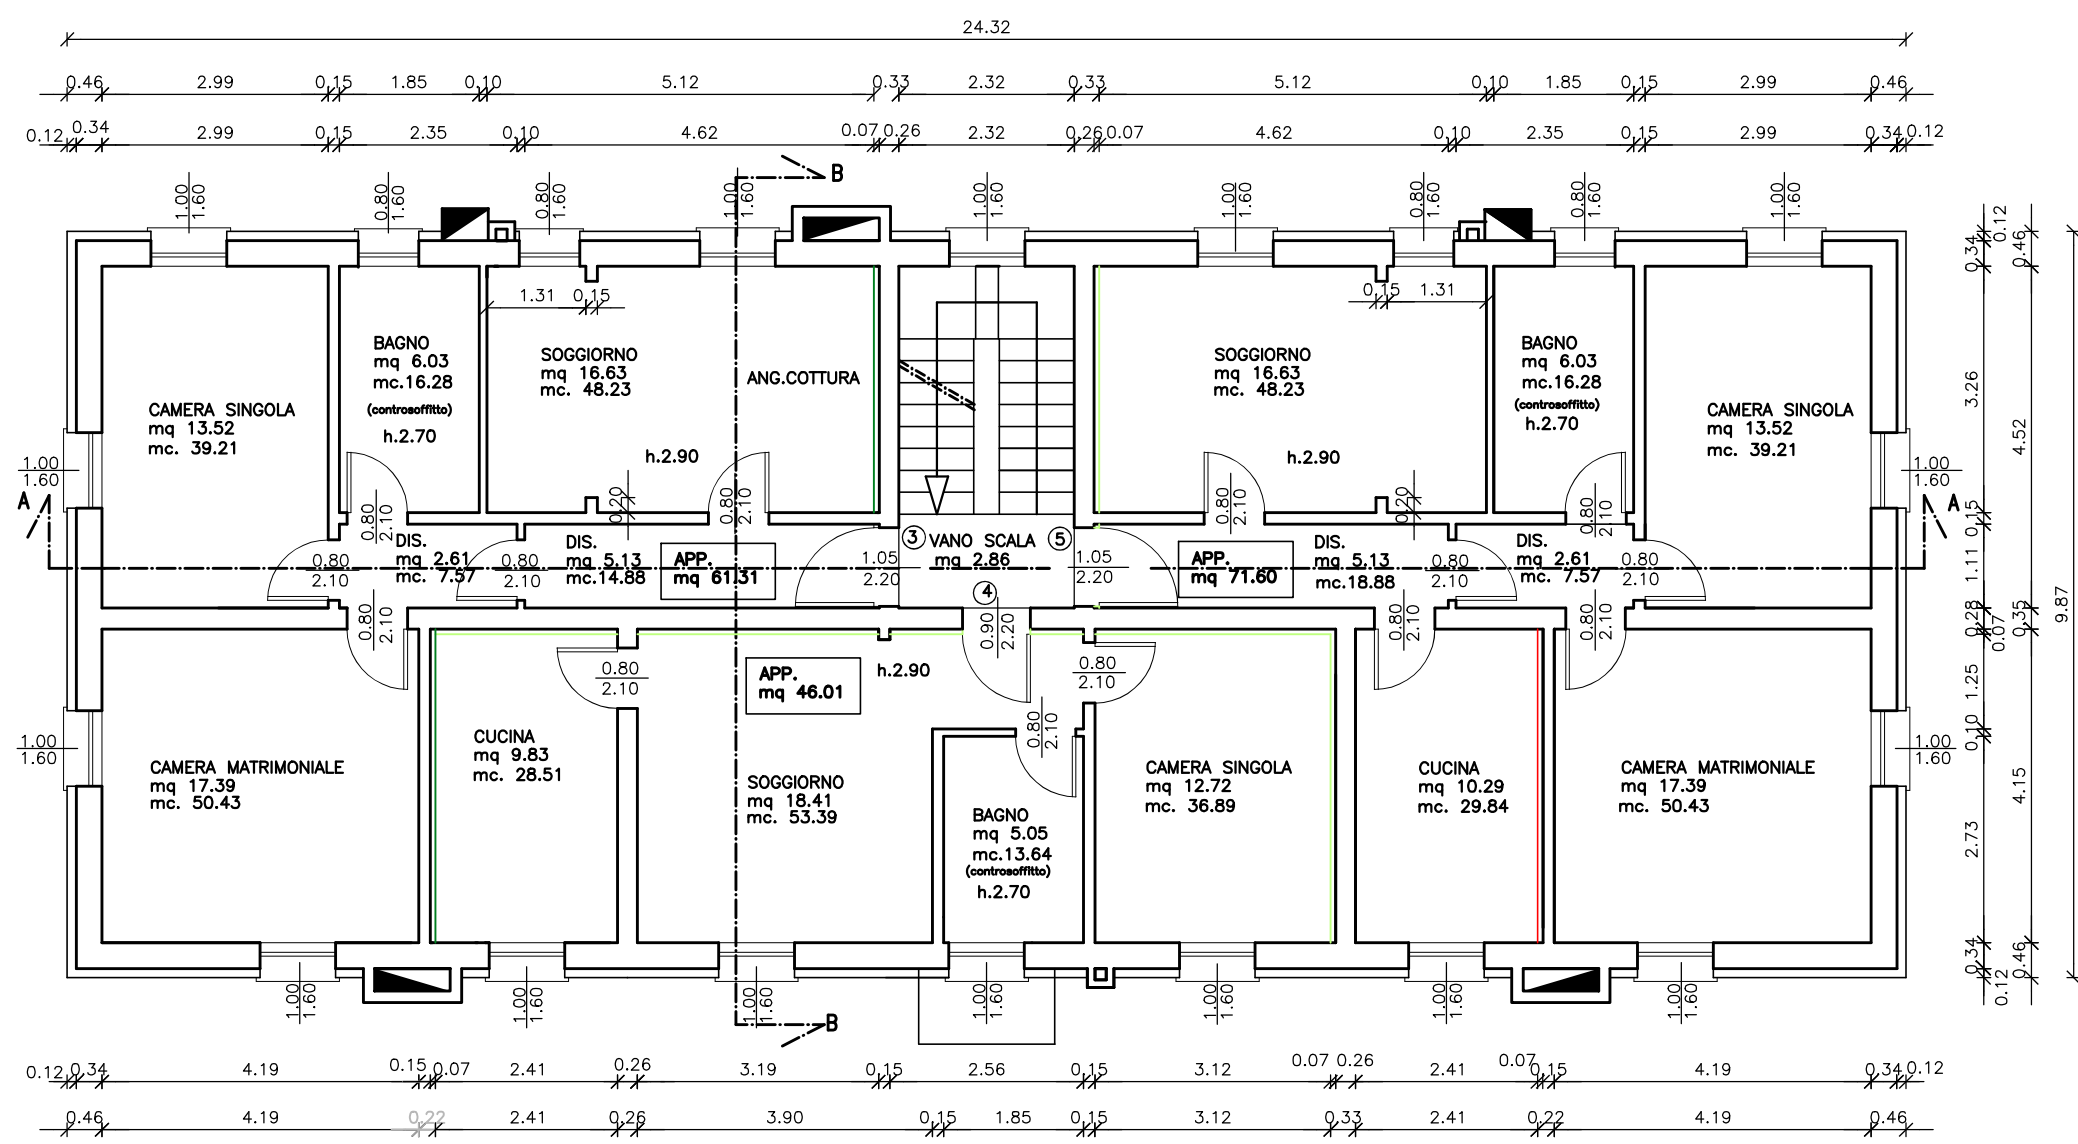

PRIMO PIANO

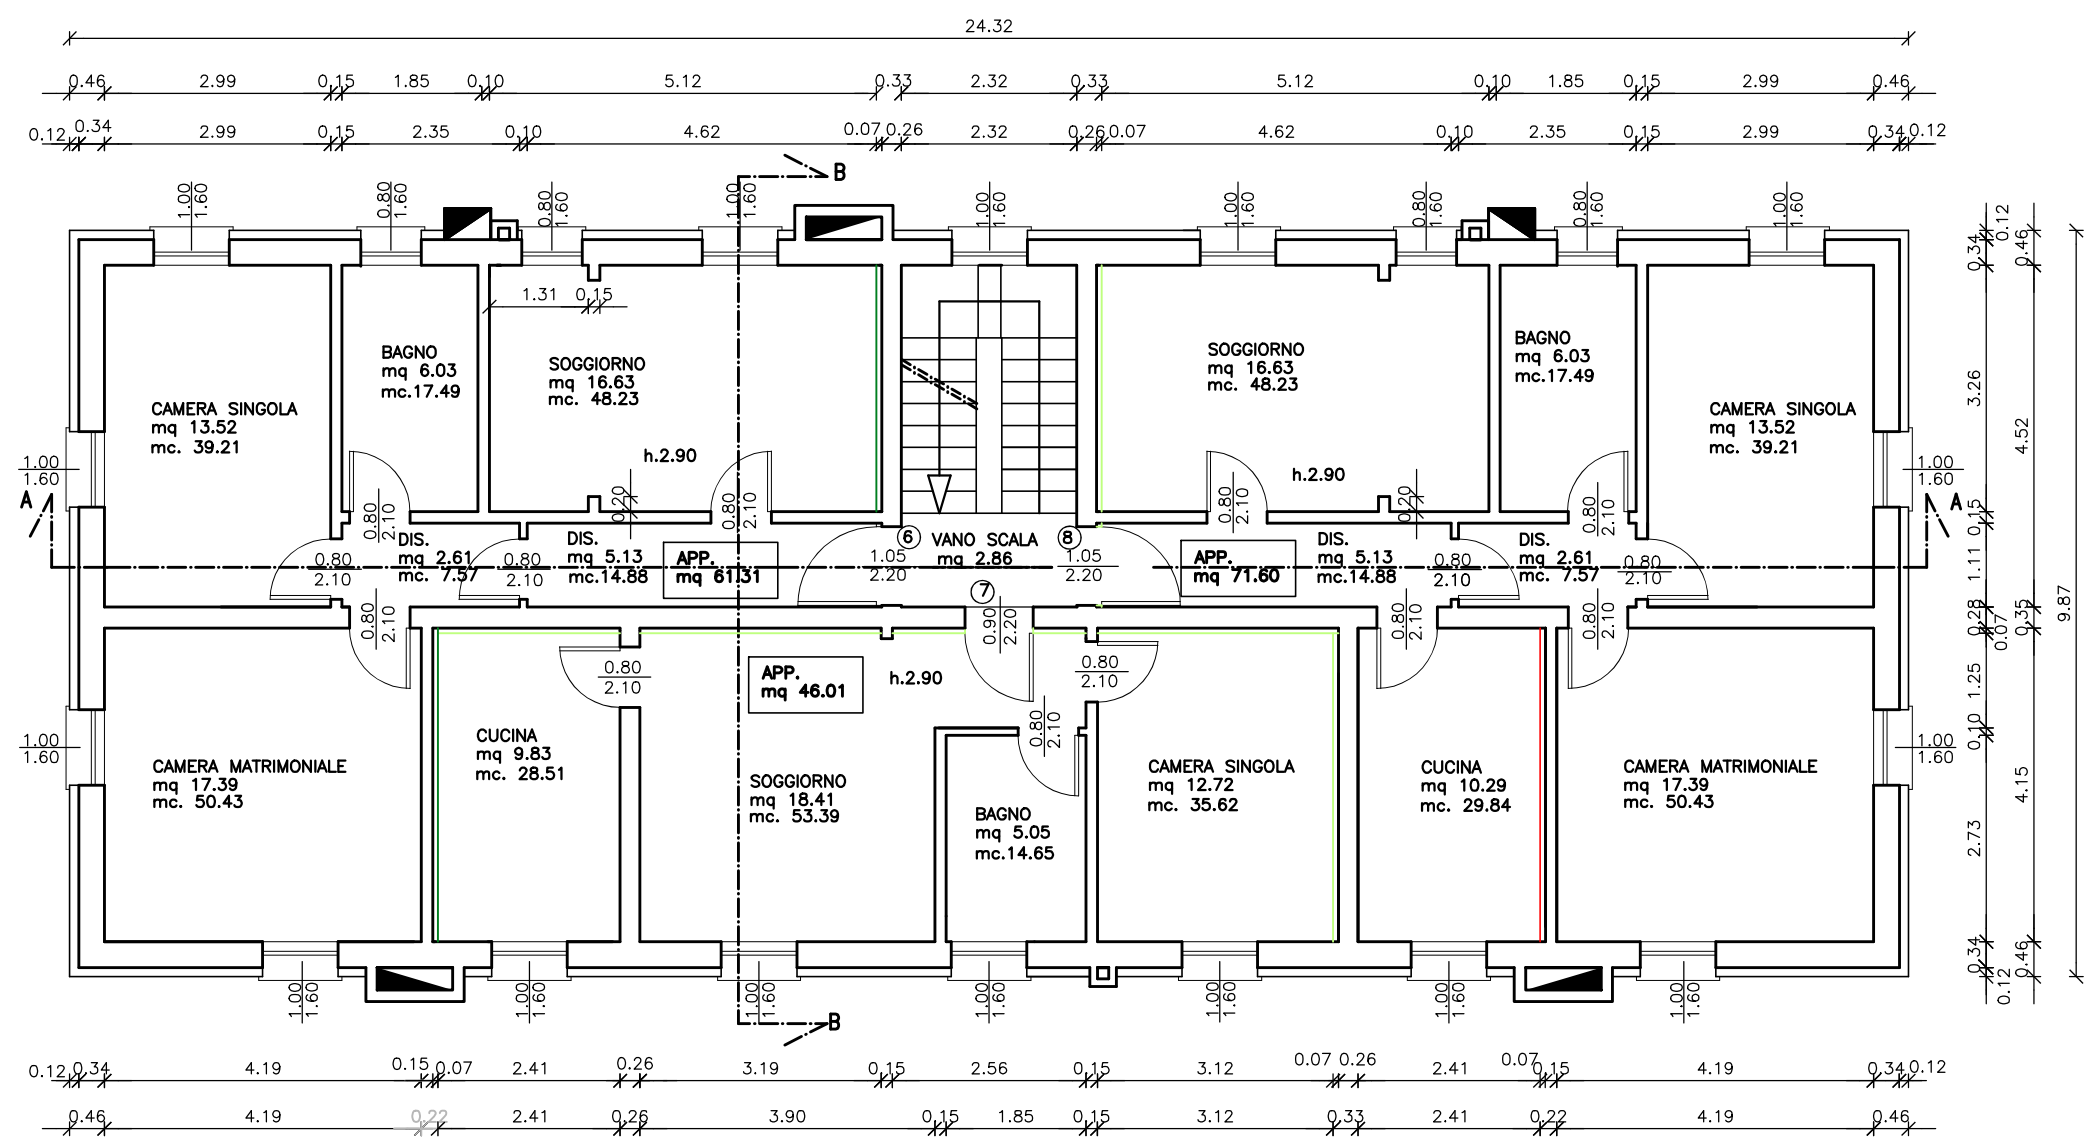

PRIMO SECONDO

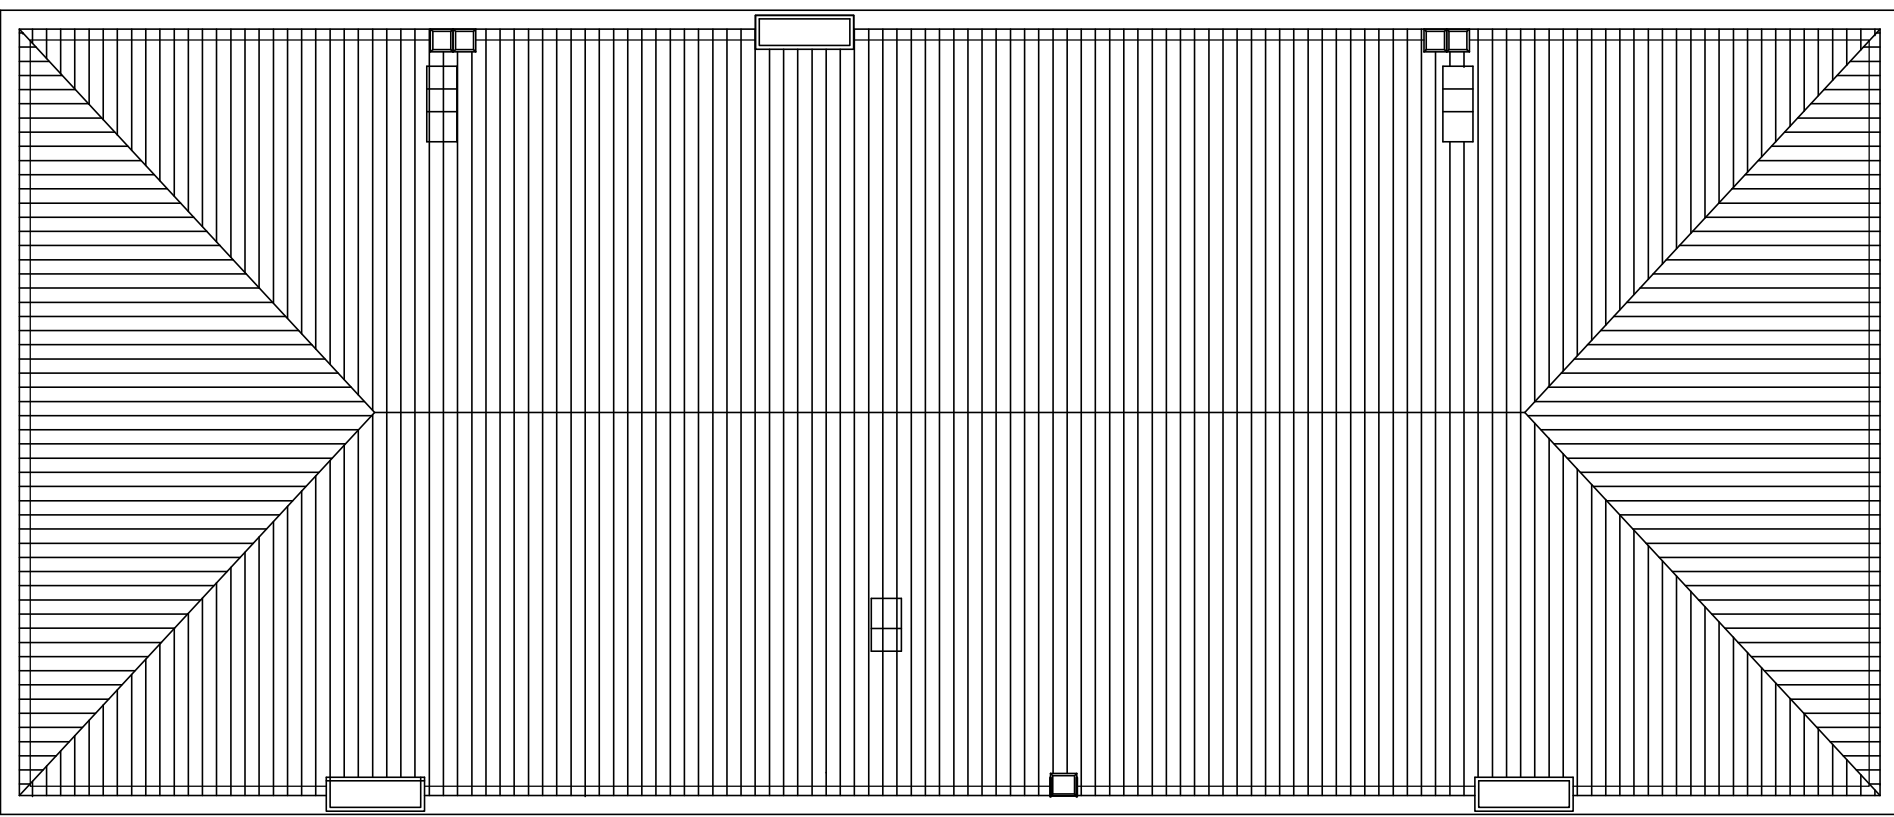

PIANTA DELLA COPERTURA

ALLOGGI PRIVATI



COMUNE DI PADOVA
SETTORE LAVORI PUBBLICI

PROGETTO ESECUTIVO
DI RISANAMENTO CONSERVATIVO DI
N. 6 ALLOGGI SITI IN VIA CERON civ. 38

IMPORTO COMPLESSIVO: € 675.000,00

N° Progetto Nome file Prog. via Ceron 38.dwg Data Dicembre 2021	LLPP EDP 2021/030	Elaborato PROGETTO: PIANTE scala 1:100 A.6
Progettisti Ing. Arch. Fabiana Gavasso Arch. Fabio Agostini Dott. Arch. Fabiola Rigon	Rup Arch. Stefano Benvegnù	Capo Settore Ing. Emanuele Nichele
		Progettista degli Impianti Ing. Stefano Pavan Coordinatore della sicurezza Omnia Progetti Studio Associato