


V I A P . M I C C A

V I A A . C E R O N

38/A
38/BIS

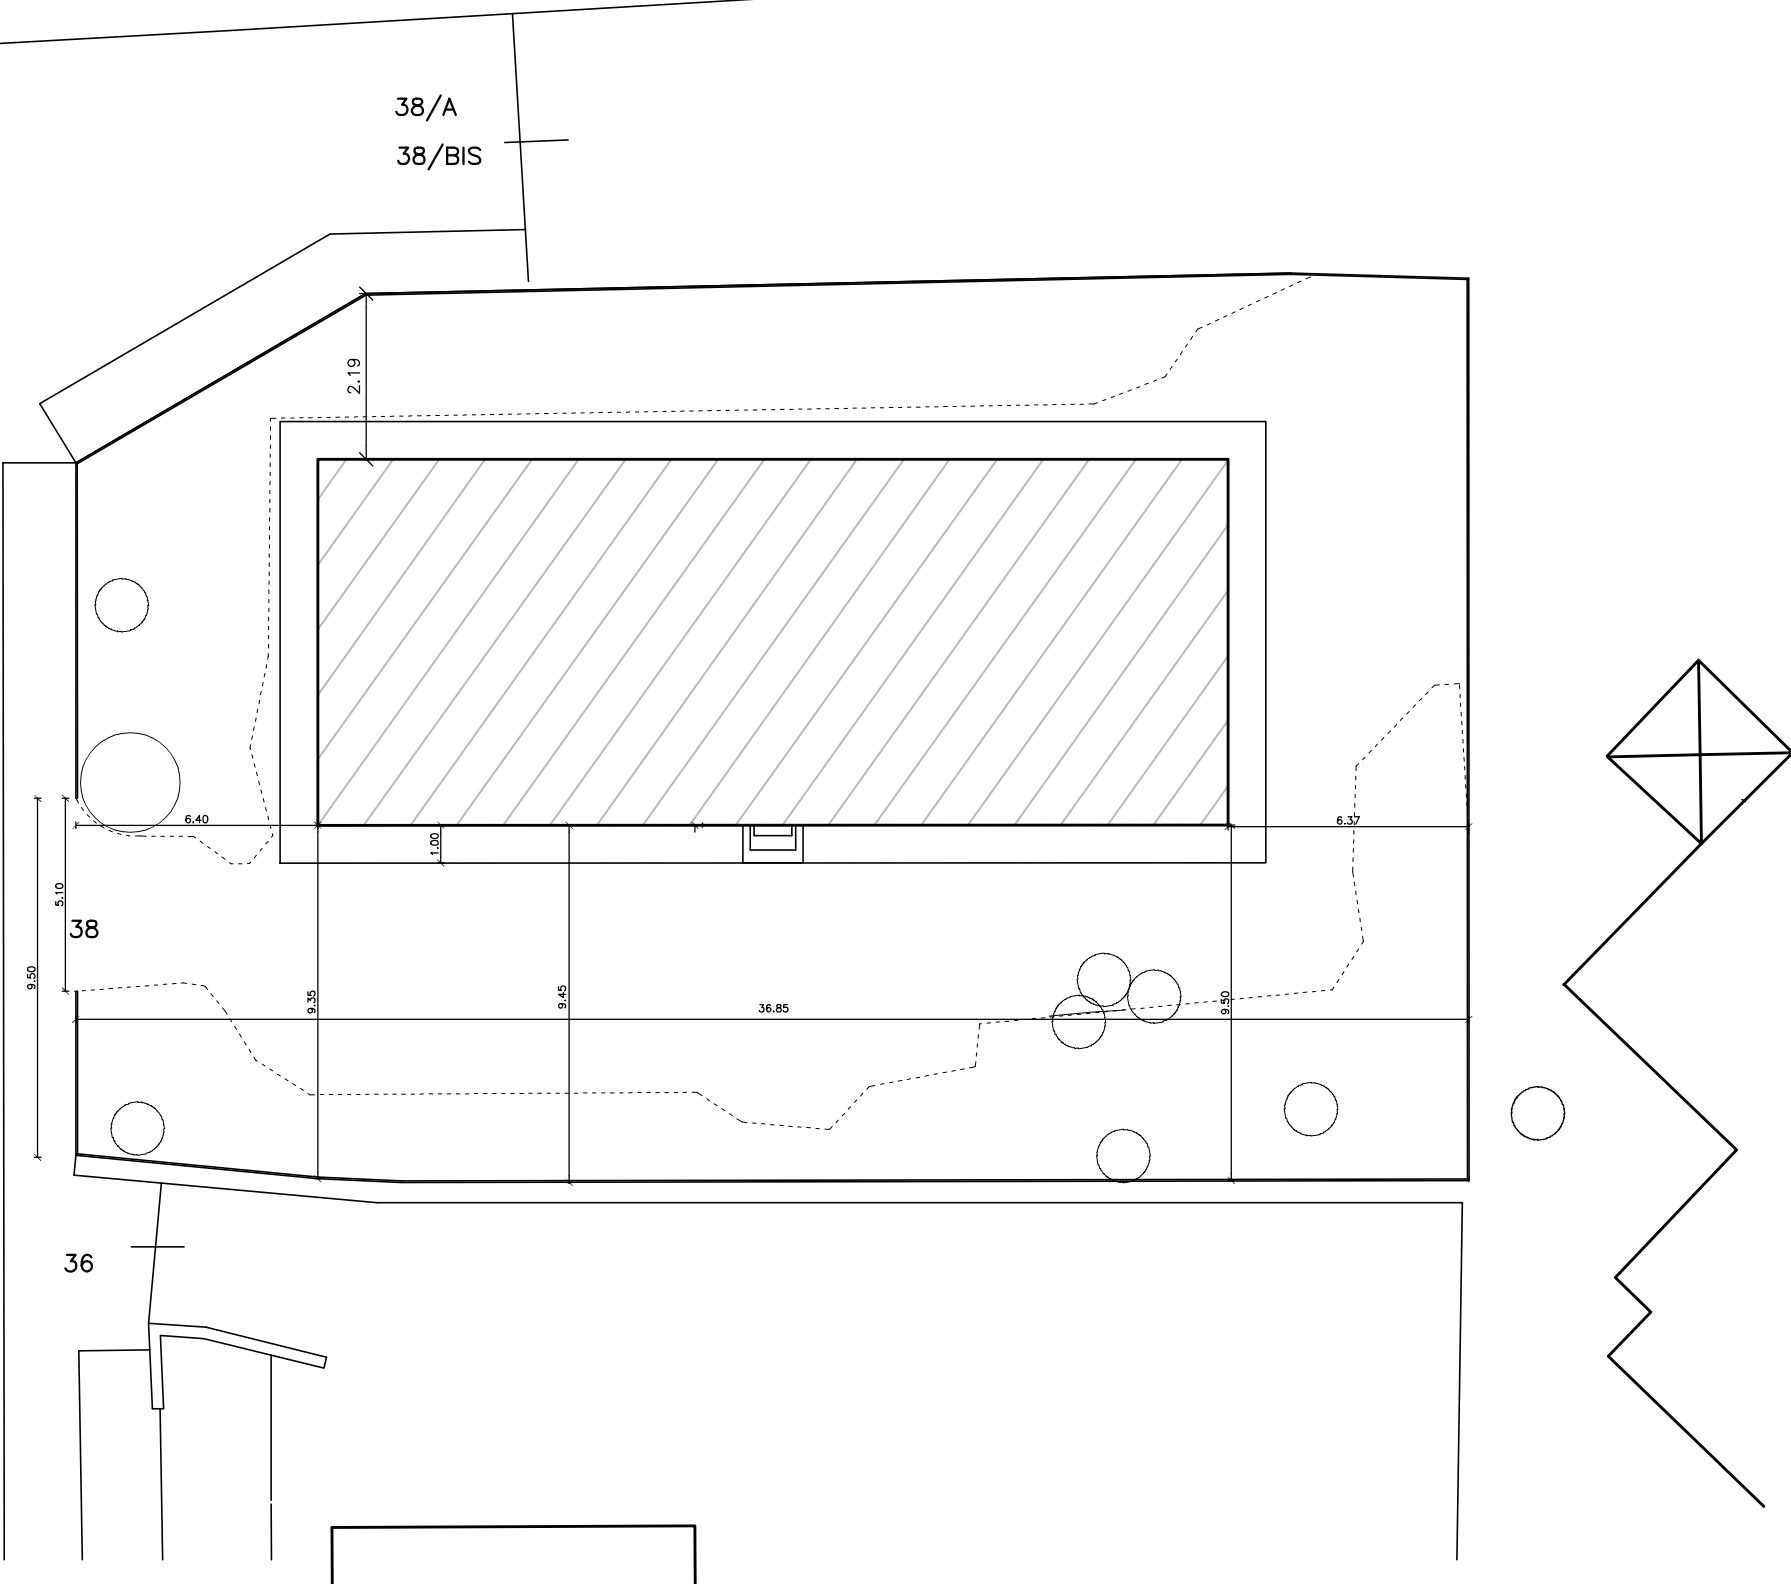

INQUADRAMENTO URBANISTICO scala 1:200


SUP. LOTTO	MQ.	856.30
SUP. COPERTA	MQ.	240.04
SUP. SCOPERTA	MQ.	616.26




FABBRICATO DA RISANARE




PERIMETRO AREA D'INTERVENTO

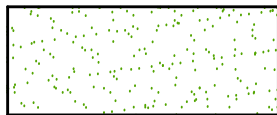

AREA A VERDE

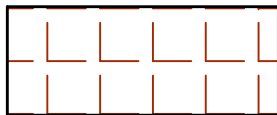

PAVIMENTAZIONE IN BETONELLA COLORATA

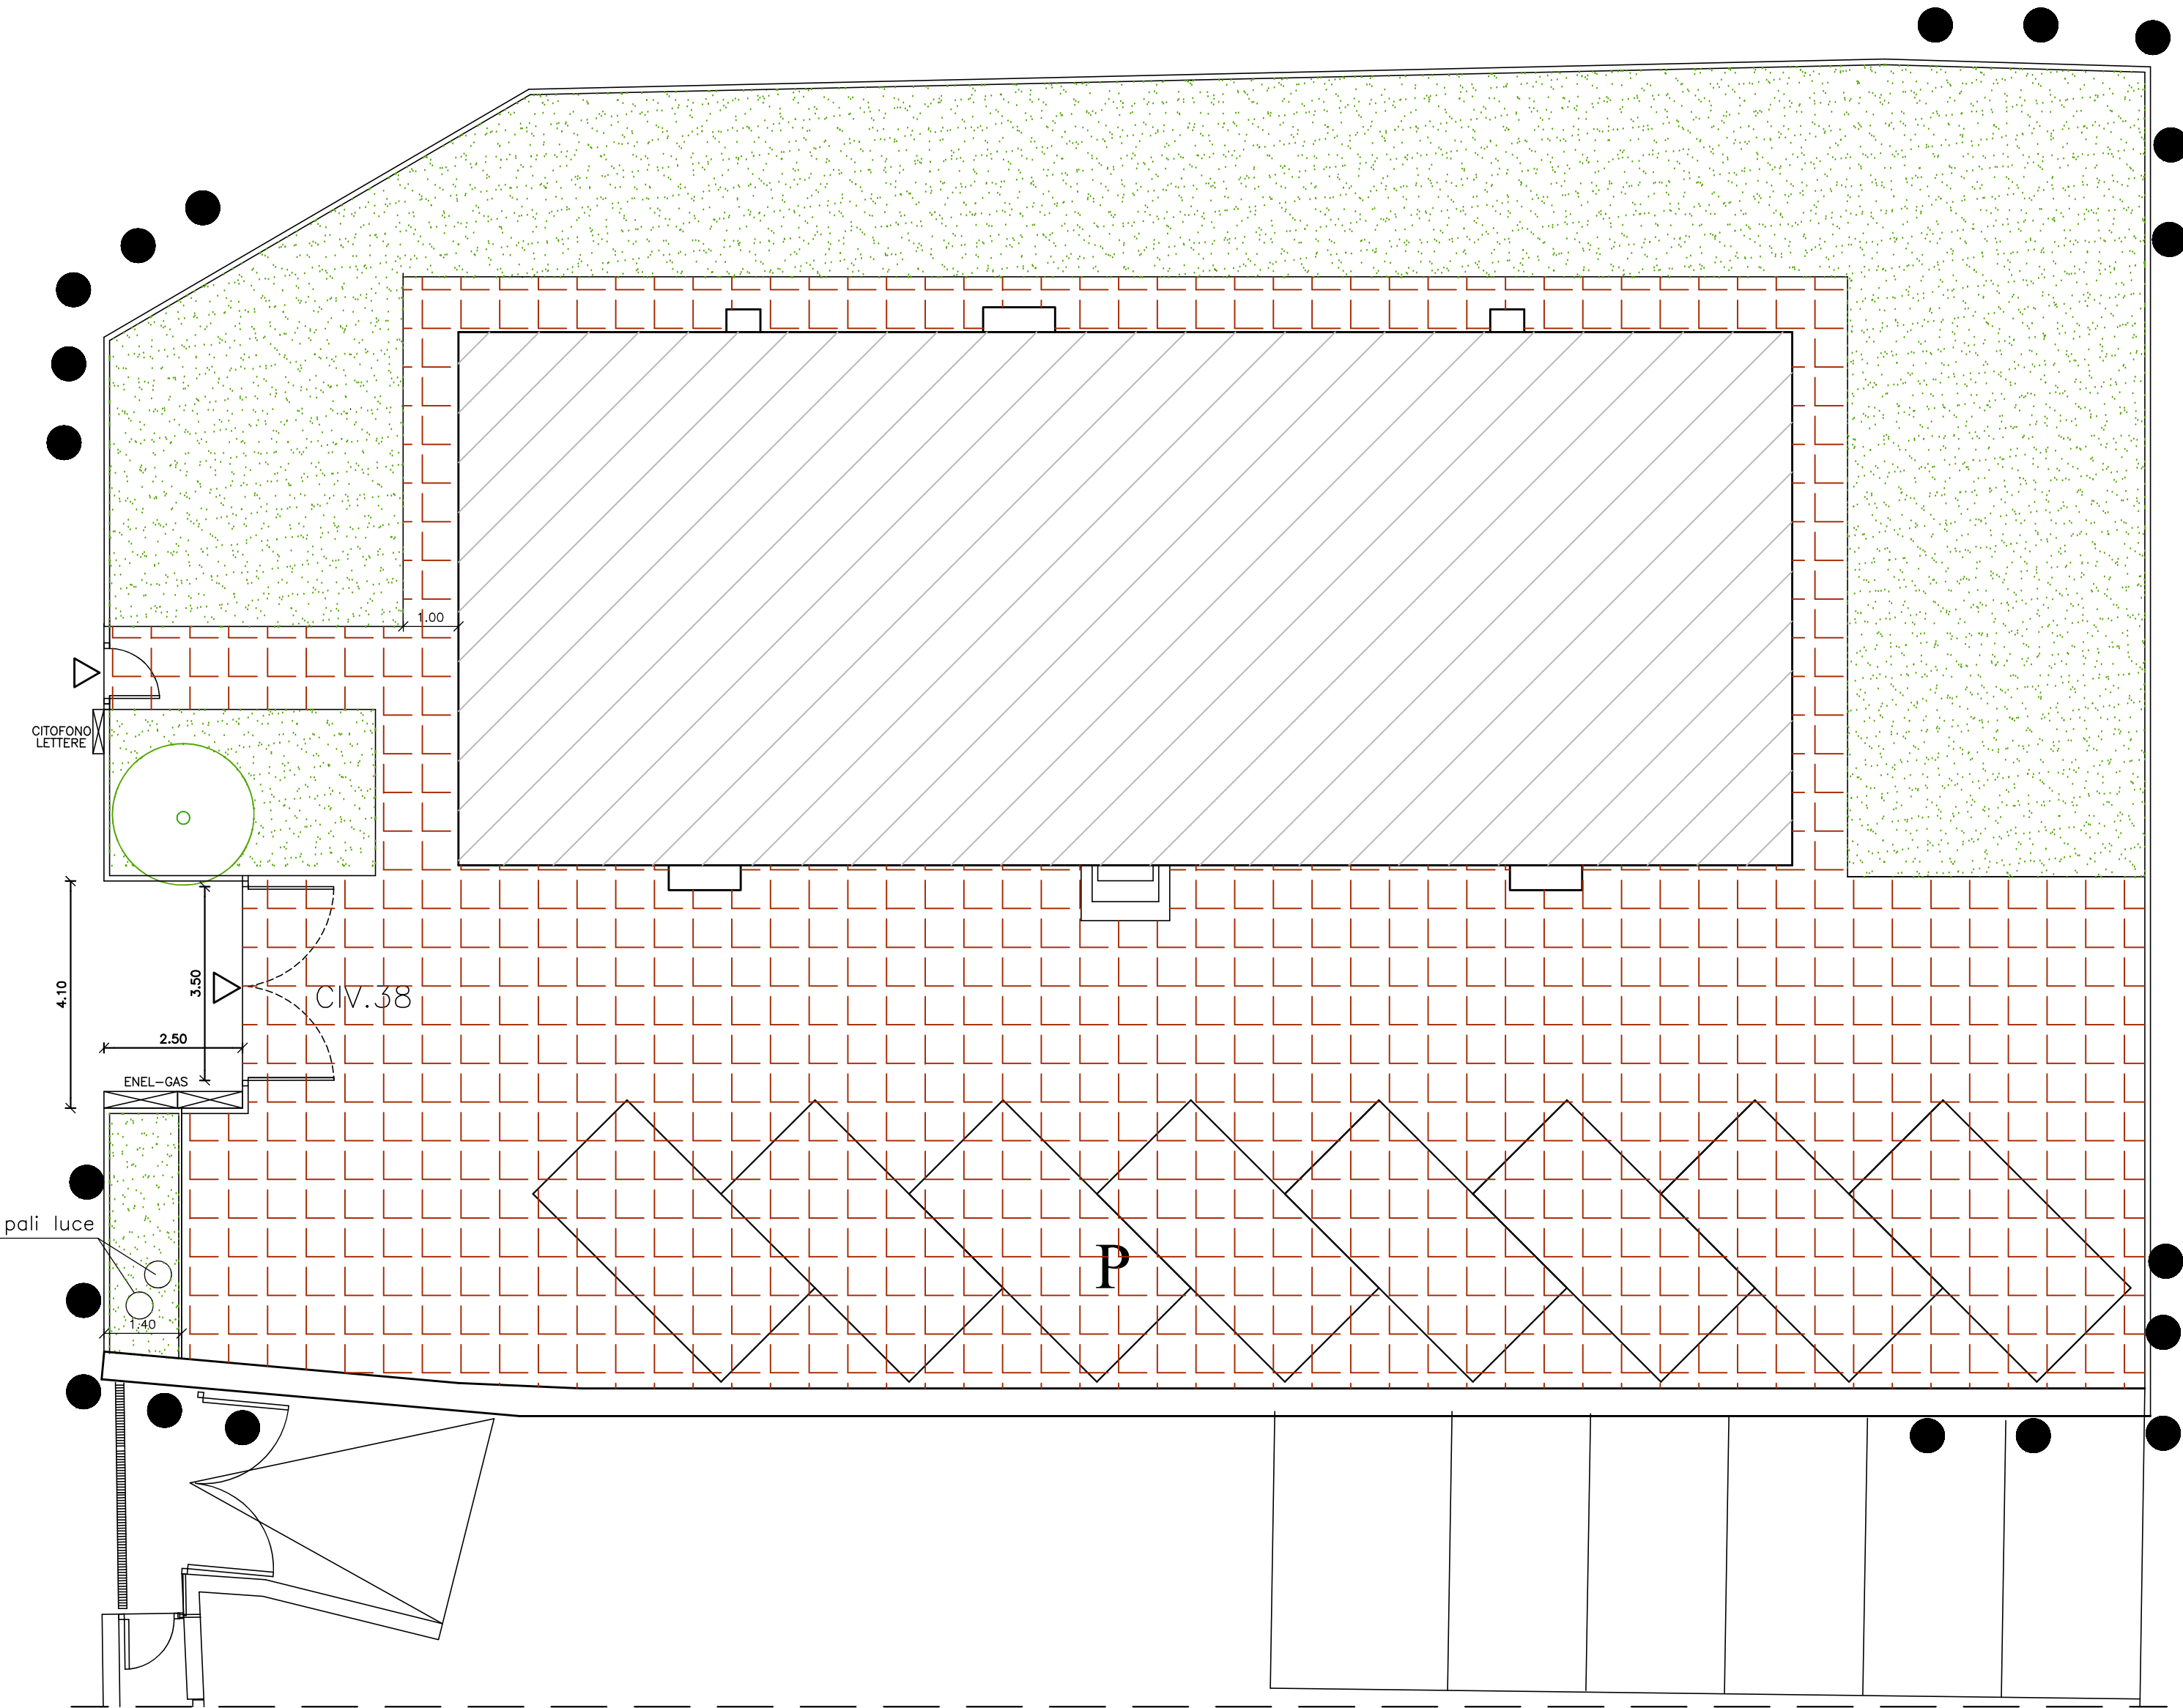

SISTEMAZIONI ESTERNE DI PROGETTO scala 1:100



COMUNE DI PADOVA
SETTORE LAVORI PUBBLICI

PROGETTO ESECUTIVO
DI RISANAMENTO CONSERVATIVO DI
N. 6 ALLOGGI SITI IN VIA CERON civ. 38

IMPORTO COMPLESSIVO: € 675.000,00

N° Progetto Nome file Prog. via Ceron 38.dwg Data Dicembre 2021	LLPP EDP 2021/030	Elaborato A.2 INQUADRAMENTO URBANISTICO E SISTEMAZIONI ESTERNE scala 1:100	
Progettisti Ing. Arch. Fabiana Gavasso Arch. Fabio Agostini Dott. Arch. Fabiola Rigon	Rup Arch. Stefano Benvegnu'	Capo Settore Ing. Emanuele Nichele	Progettista degli Impianti Ing. Stefano Pavan
		Coordinatore della sicurezza Omnia Progetti Studio Associato	