



Foto 01



Foto 02



Foto 03



Foto 04

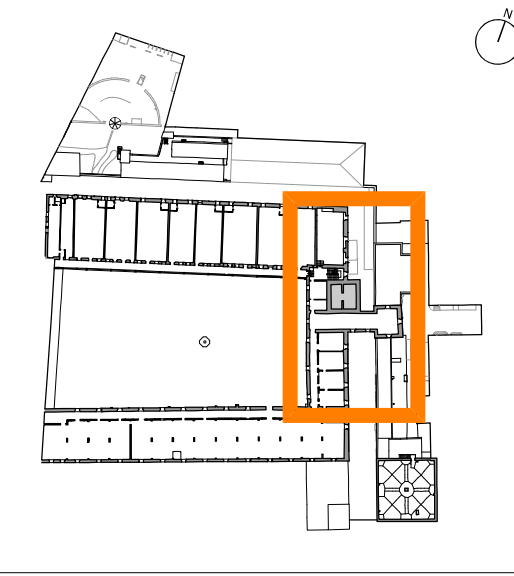


Foto 05

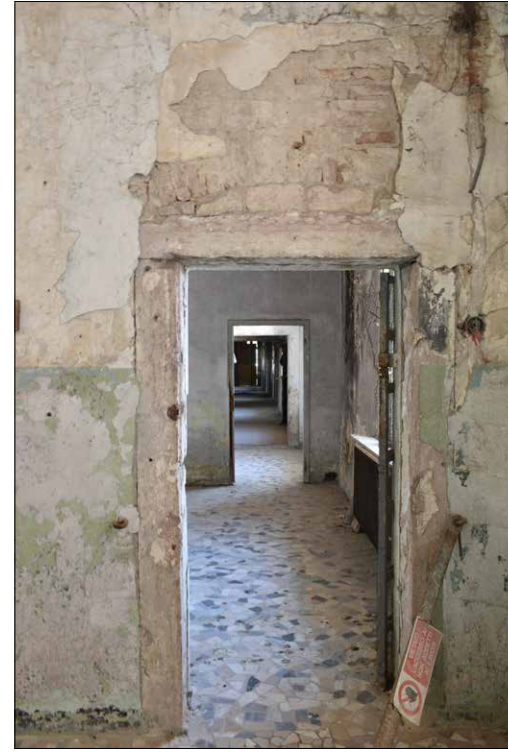


Foto 06



Foto 07



Foto 08



Foto 09

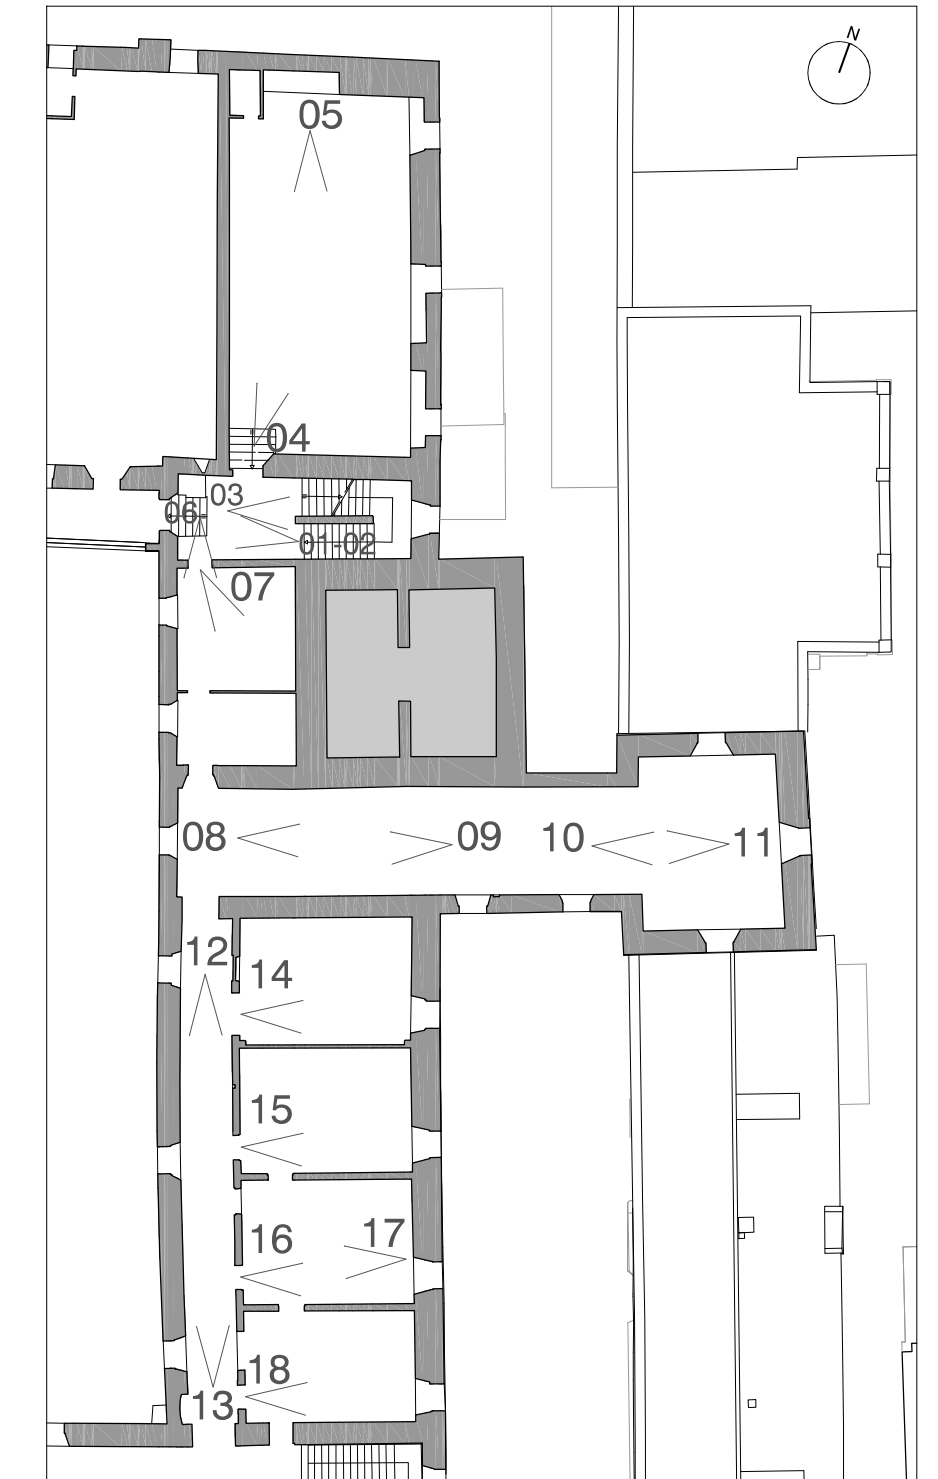


Foto 10



Foto 11



Foto 12



Foto 13



Foto 14



Foto 15



Foto 16



Foto 17



Foto 18



## COMUNE DI PADOVA

SETTORE LAVORI PUBBLICI

ELENCO ANNUALE ANNO 2020

### PROGETTO DI FATTIBILITA'

LLPP EDP 2021/053

PARCO DELLE MURA  
CASTELLO CARRARESI  
RESTAURO ALA EST

IMPORTO COMPLESSIVO: € 5.100.000,00

N° Progetto  
LLPP EDP 2021/053  
Nome file  
APPR\_20\_FOTO 3.pdf  
Data  
Giugno 2021

CIG  
ZFA3184F43

Elaborato  
**APPR\_20**  
**RILIEVO FOTOGRAFICO 3**  
**SECONDO PIANO**

Progettisti

Rup

Il Capo Settore

STUDIOMAS ARCHITETTI

Arch. Domenico Lo Bosco

ing. Emanuele Nichele

35121 Padova via Falloppio 39  
info@studiomass.com tel. 0498764030