



Foto 01



Foto 02



Foto 03



Foto 04



Foto 05



Foto 06



Foto 07



Foto 08



Foto 09



Foto 10

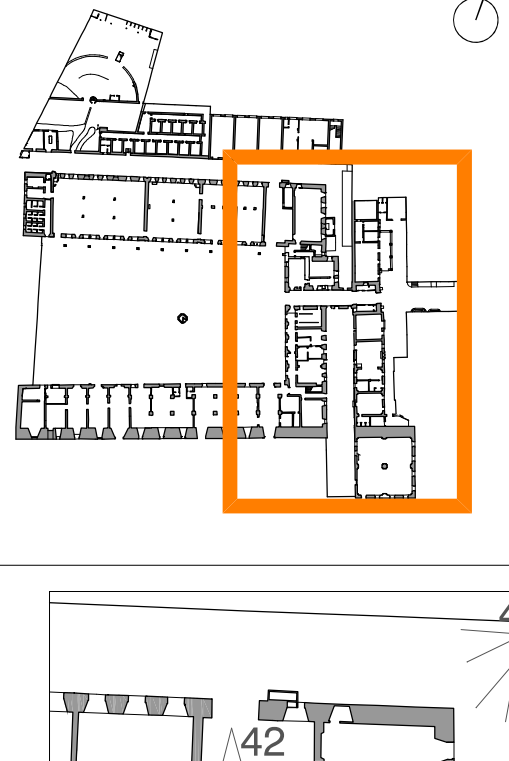


Foto 11



Foto 12



Foto 13



Foto 14



Foto 15



Foto 16



Foto 17



Foto 18

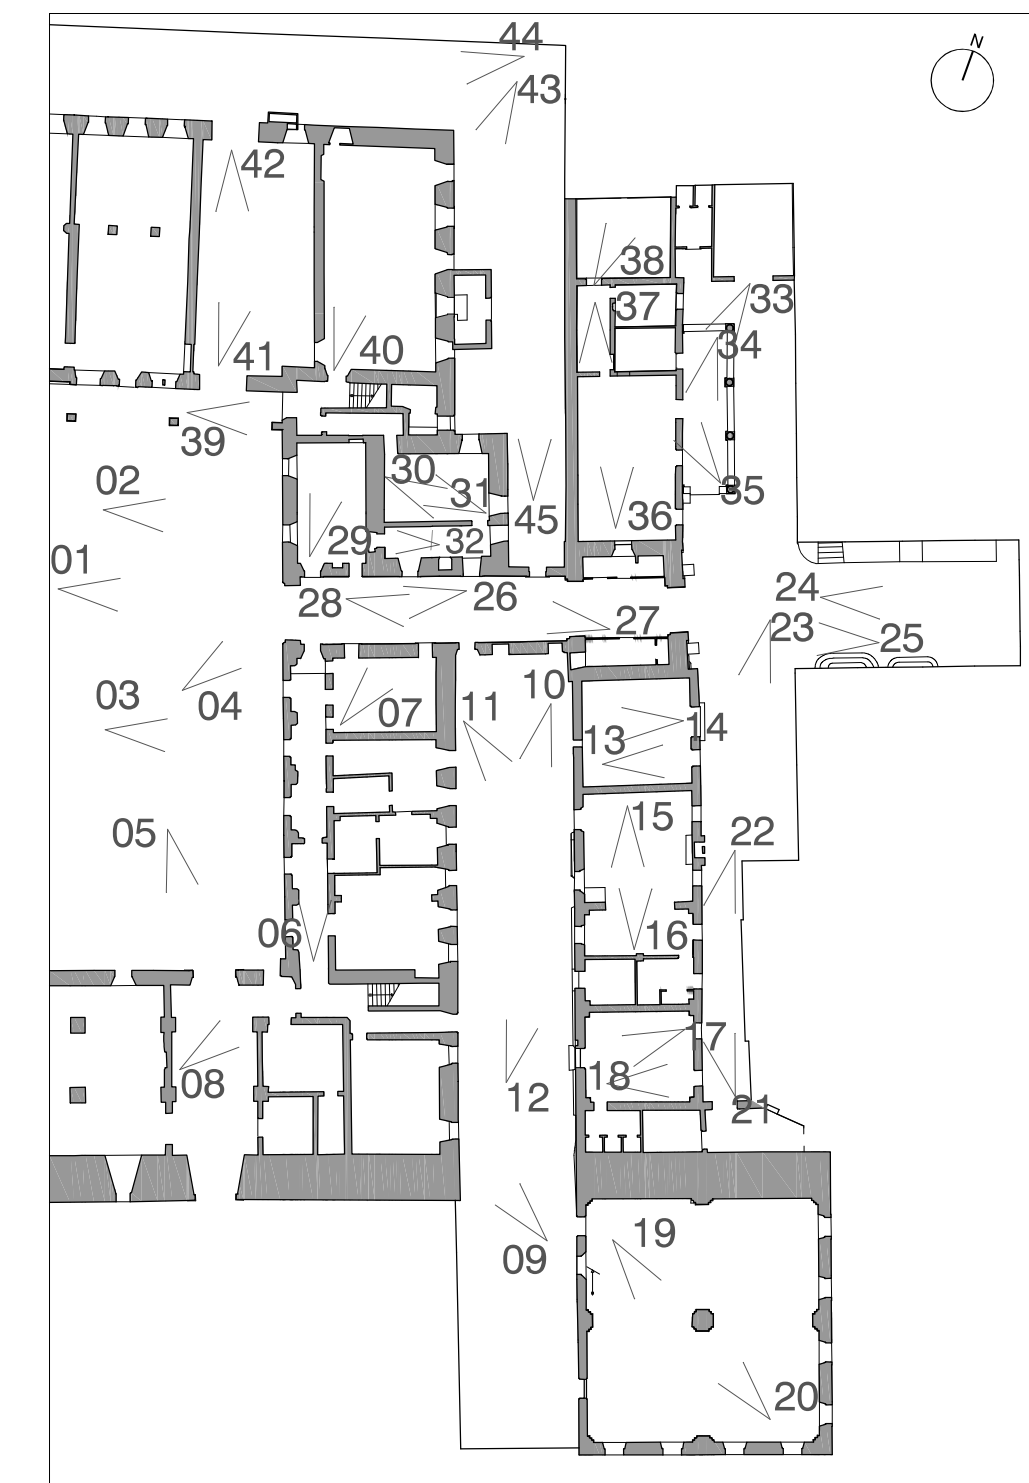


Foto 19



Foto 20



Foto 21



Foto 22



Foto 23



Foto 24

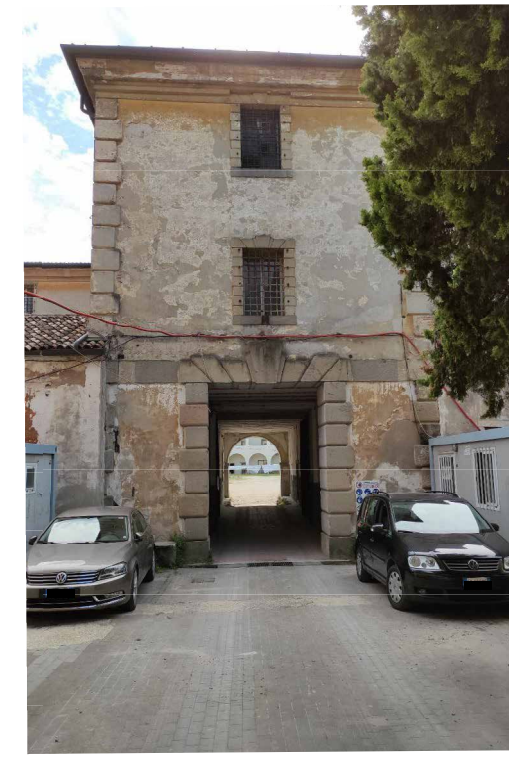


Foto 25



Foto 26

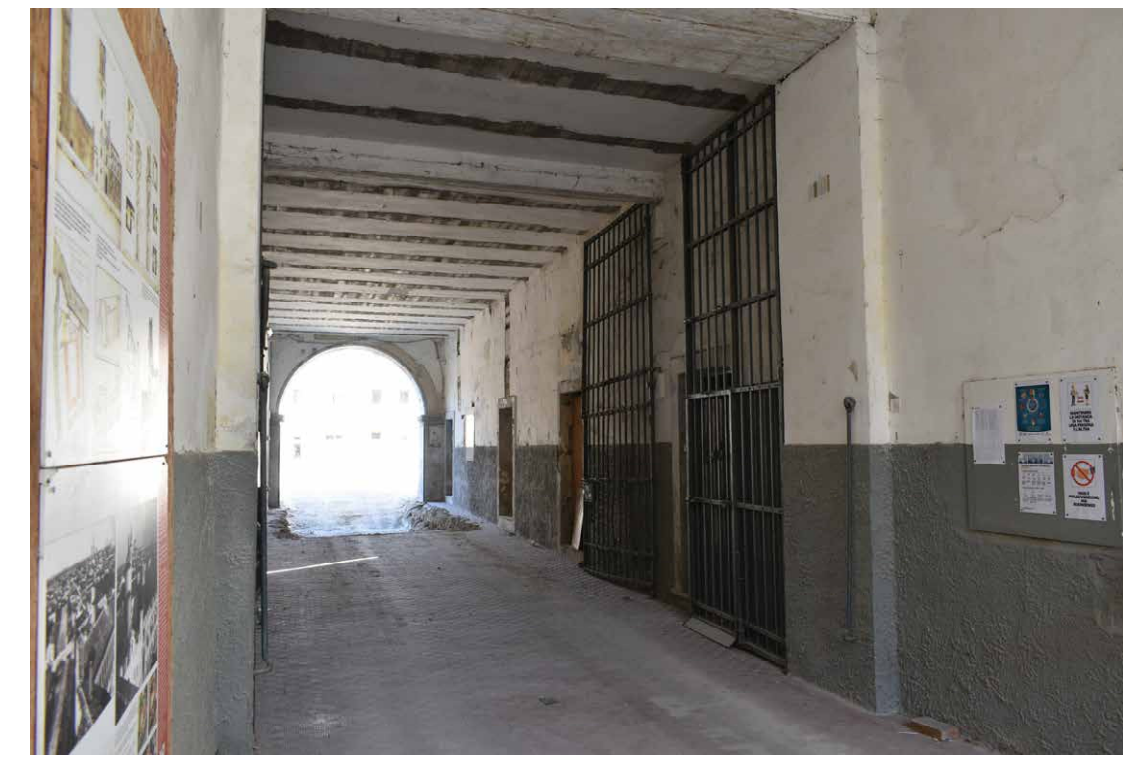


Foto 27



Foto 28



Foto 29



Foto 30



Foto 31



Foto 32



Foto 33



Foto 34



Foto 35



Foto 36



Foto 37



Foto 38

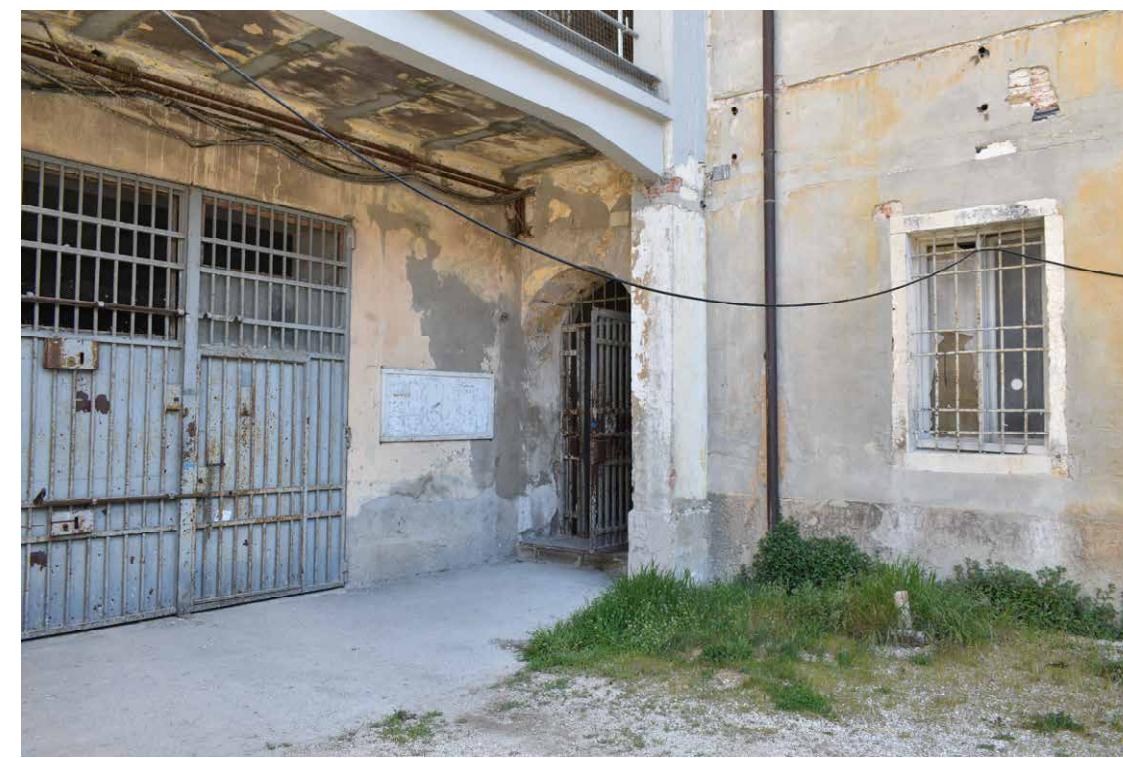


Foto 39



Foto 40



Foto 41

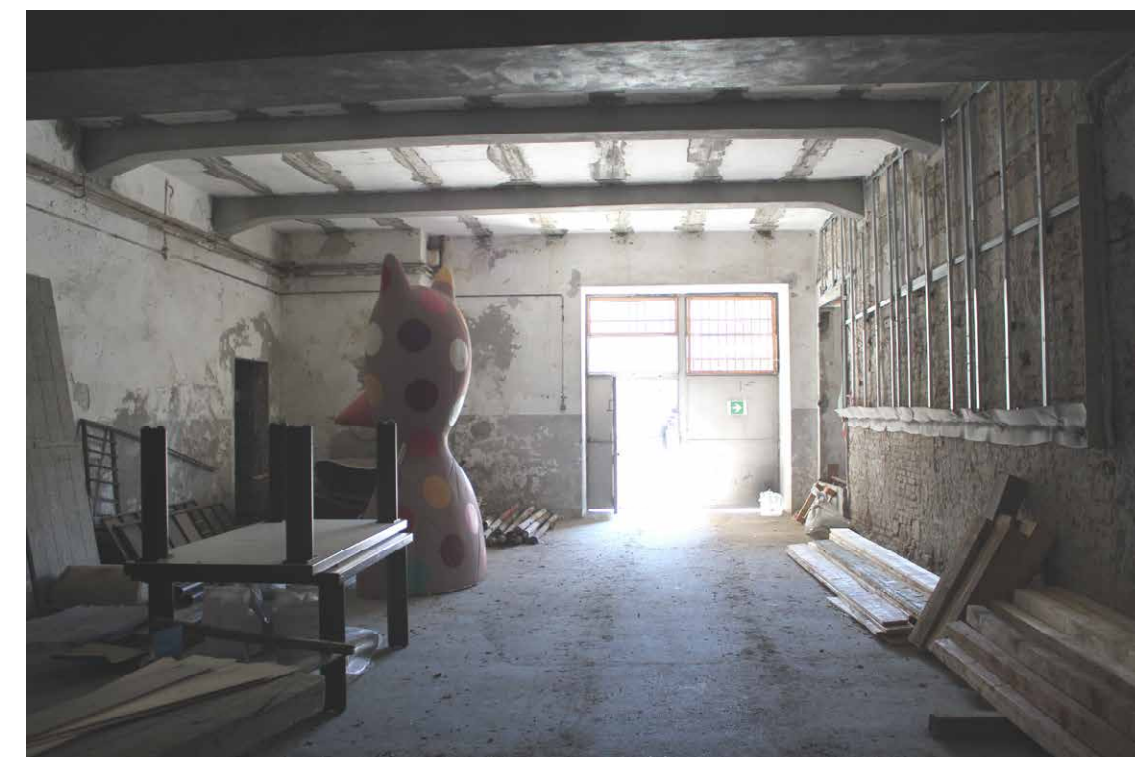


Foto 42



Foto 43



Foto 44



Foto 45



COMUNE DI PADOVA

SETTORE LAVORI PUBBLICI

ELENCO ANNUALE ANNO 2020

PROGETTO DI FATTIBILITA'

LLPP EDP 2021/053

PARCO DELLE MURA
CASTELLO CARRARESE
RESTAURO ALA EST

IMPORTO COMPLESSIVO: € 5.100.000,00

N° Progetto LLPP EDP 2021/053 Nome file APPR_18_FOTO_1.pdf Data Giugno 2021	CIG ZFA3184F43	Elaborato APPR_18 RILIEVO FOTOGRAFICO 1 PIANO TERRA	
		Progettisti STUDIOMAS ARCHITETTI 35121 Padova via Falloppio 39 info@studiomas.com tel. 0498764030	Rup Arch. Domenico Lo Bosco Il Capo Settore ing. Emanuele Nichele