


- Solaio in laterocemento - Intervento 1
- Solaio misto acciaio e laterizio (voltine) - intervento 2
- Solaio ligneo - Intervento 3
- Solaio a volta in laterizio
- Solaio misto legno e acciaio - Intervento 3 per parti lignee, più eventuali integrazioni degli elementi in acciaio
- Copertura lignea già consolidata e coibentata
- Solaio laterocemento già oggetto di consolidamento
- Soletta in ca
- Travi in cls gettate in opera in solaio in laterocemento preesistente
- Cappa/massetto armati di consolidamento

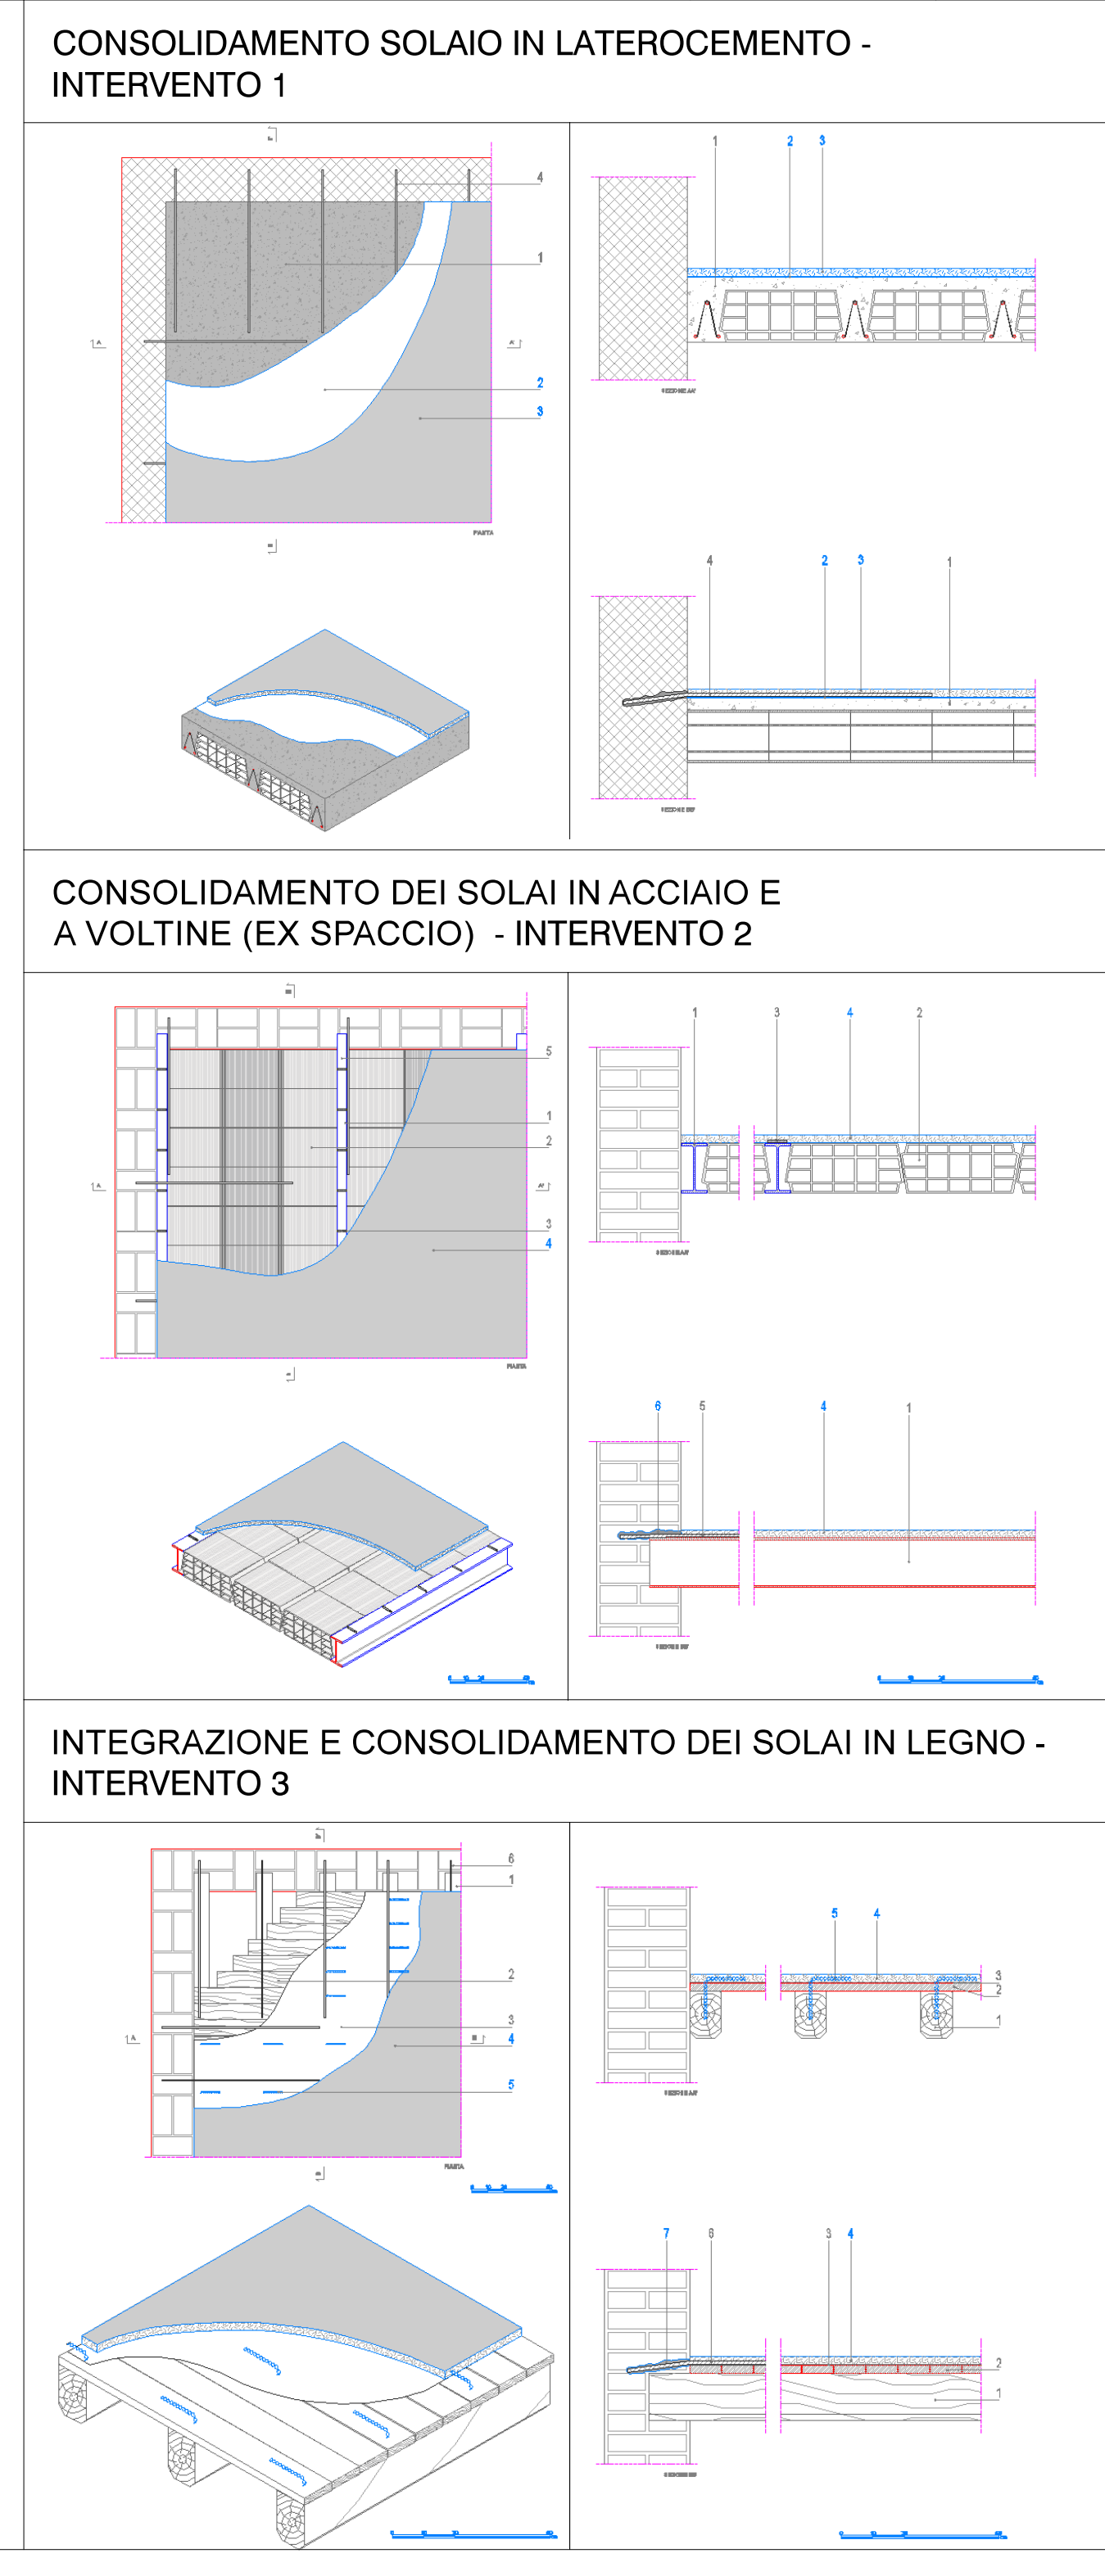



COMUNE DI PADOVA
SETTORE LAVORI PUBBLICI

ELENCO ANNUALE ANNO 2020

PROGETTO DI FATTIBILITA'

LLPP EDP 2021/053

**PARCO DELLE MURA
CASTELLO CARRARESI
RESTAURO ALA EST**

IMPORTO COMPLESSIVO: € 5.100.000,00

N° Progetto LLPP EDP 2021/053 Nome file APPR_16_STRUTTURA_SOLAI.pdf Data Giugno 2021	CIG ZFA3184F43	Elaborato APPR16 INTERVENTI STRUTTURALI - SOLAI Scala 2:100
Progettisti STUDIOMAS ARCHITETTI 35121 Padova via Talloppio 39 info@studiomass.com tel. 0498764030	Rup Arch. Domenico Lo Bosco	Il Capo Settore ing. Emanuele Nichel