


SDF




PROSPETTO SUD

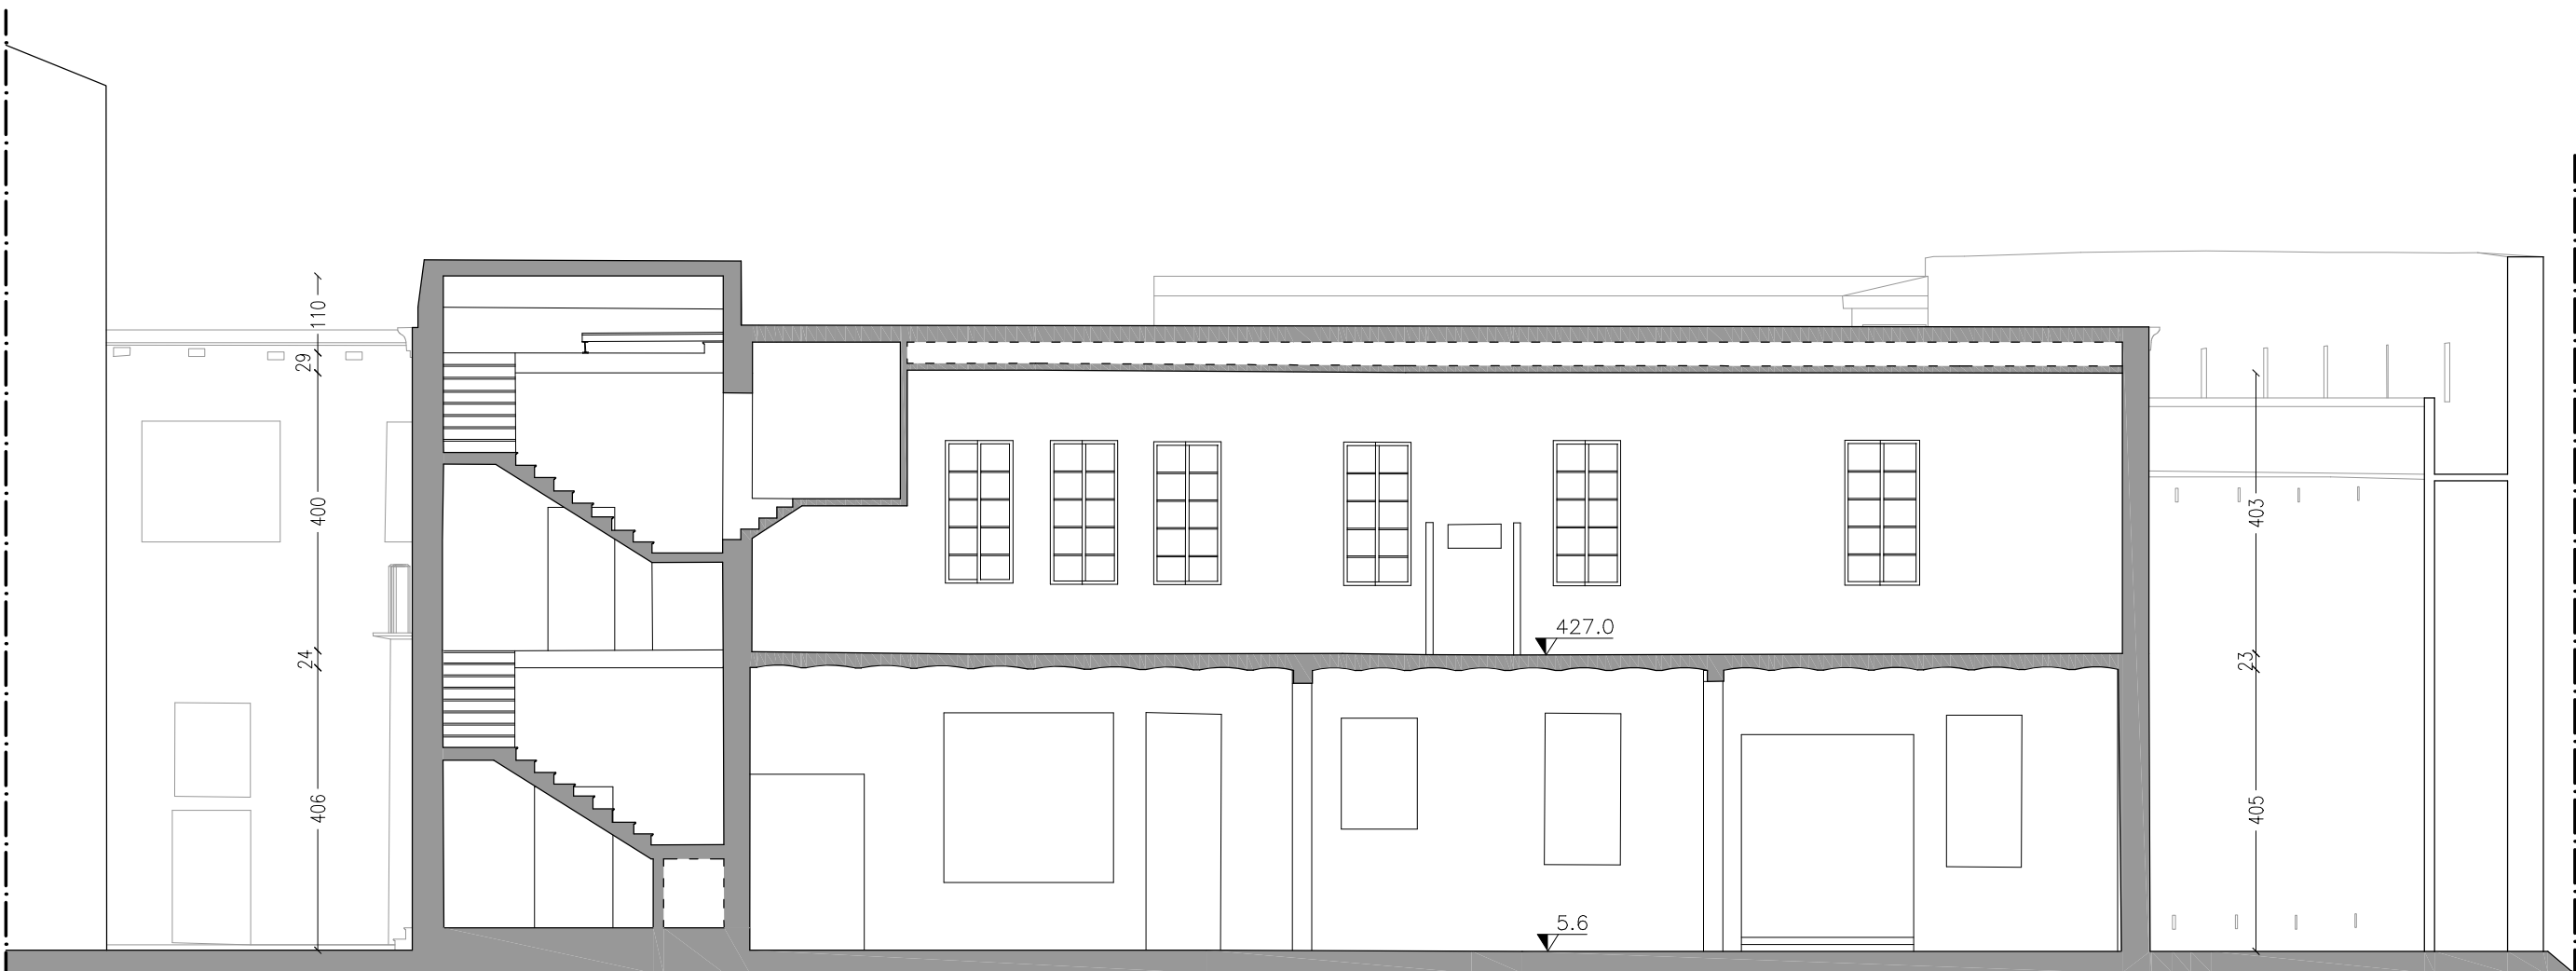


SEZIONE A-A'


CMP

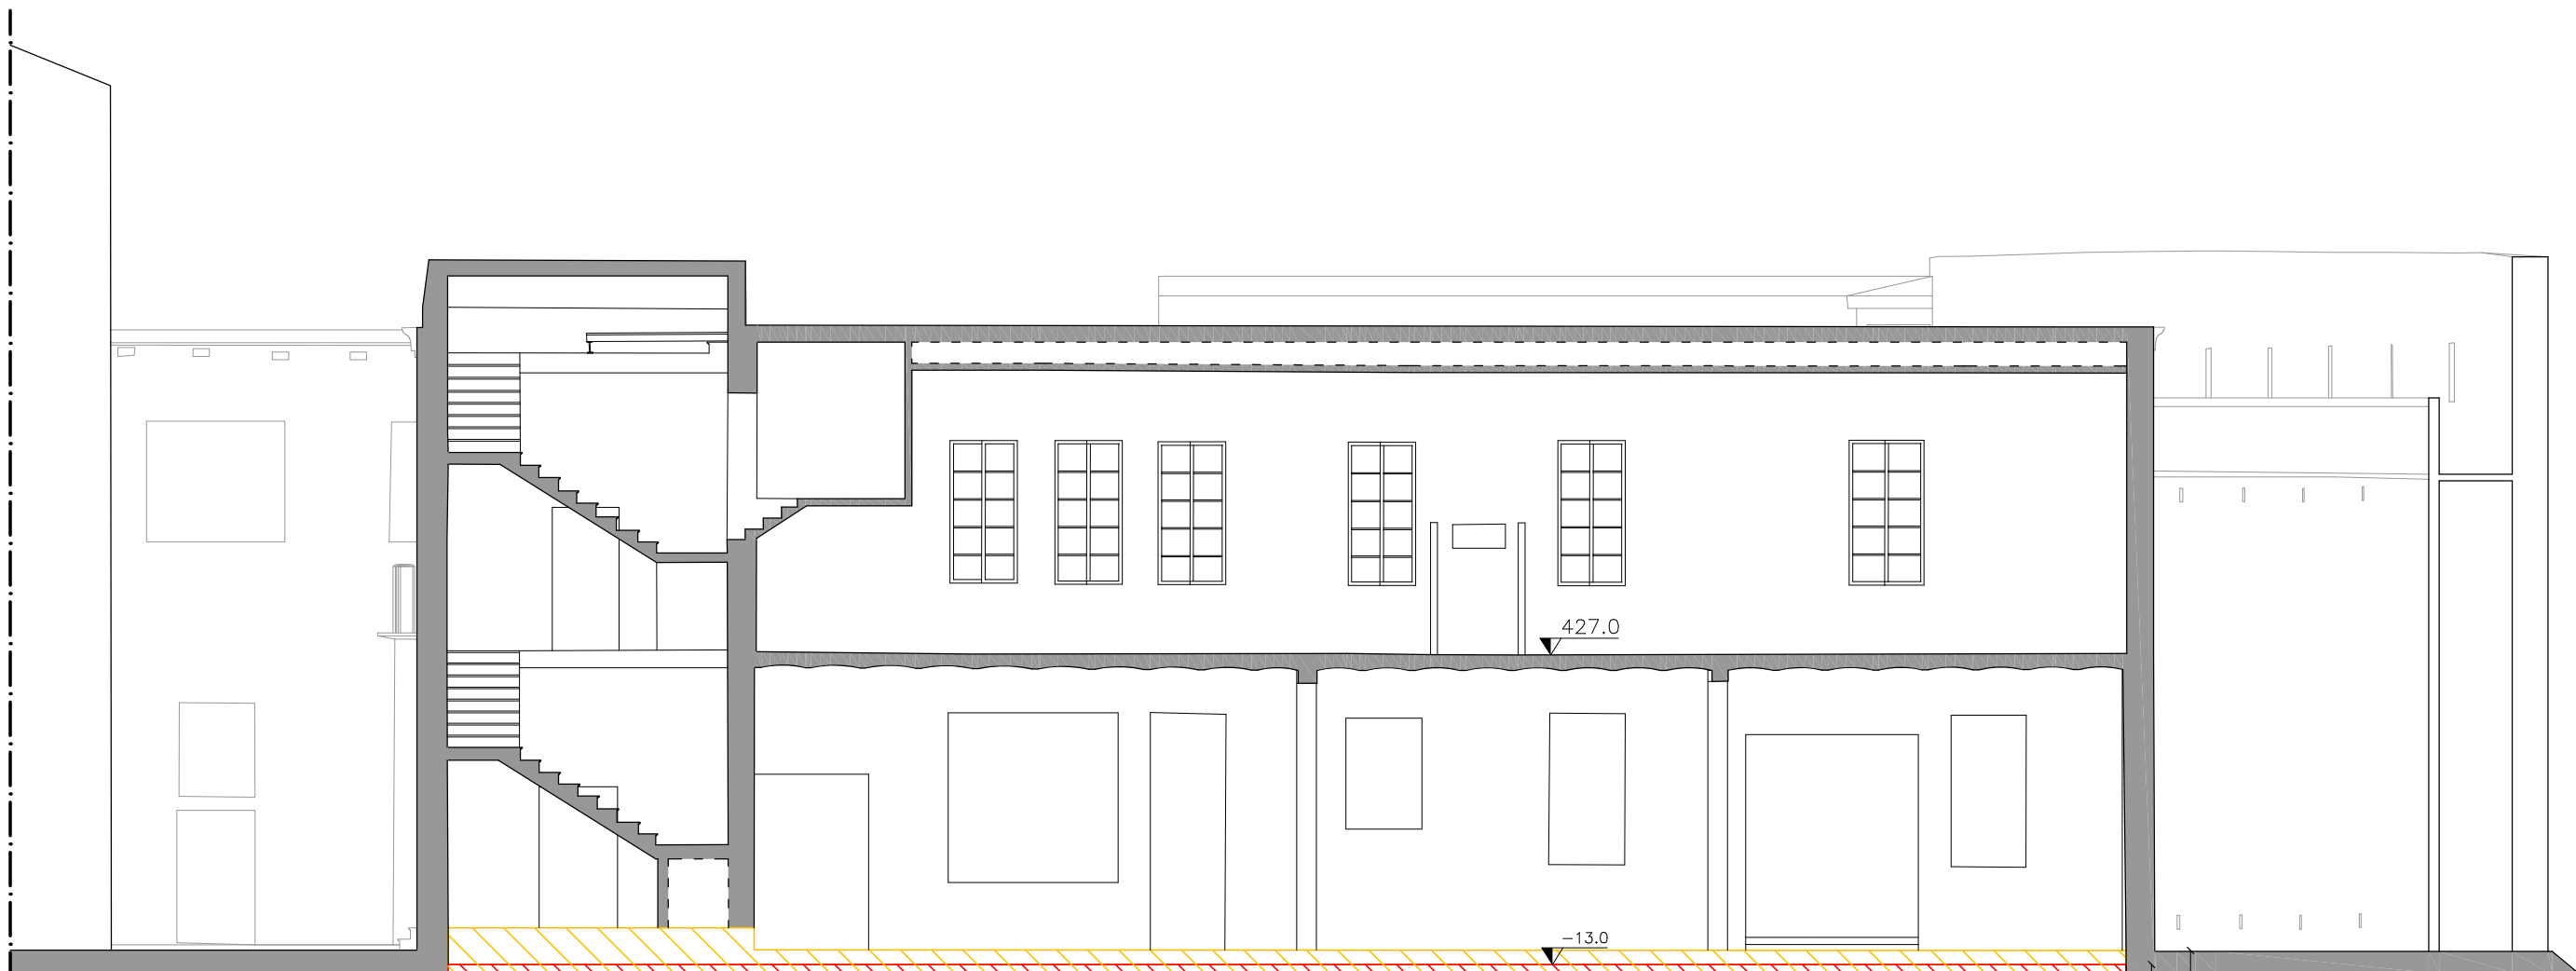


SEZIONE A-A'

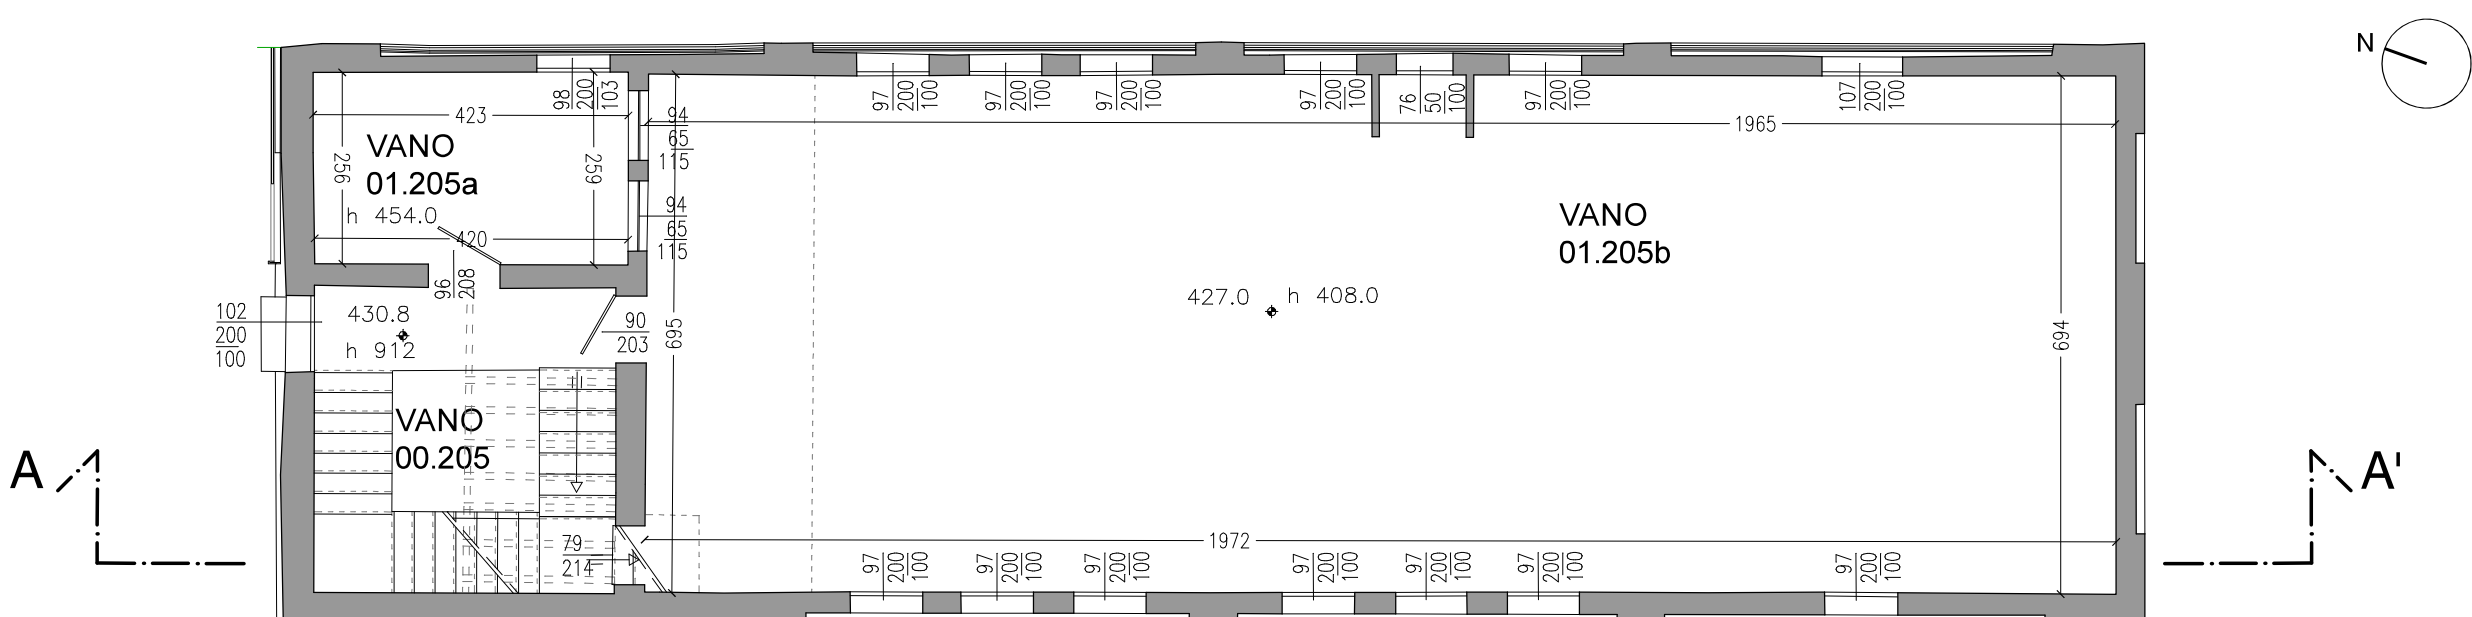

PRIMO PIANO

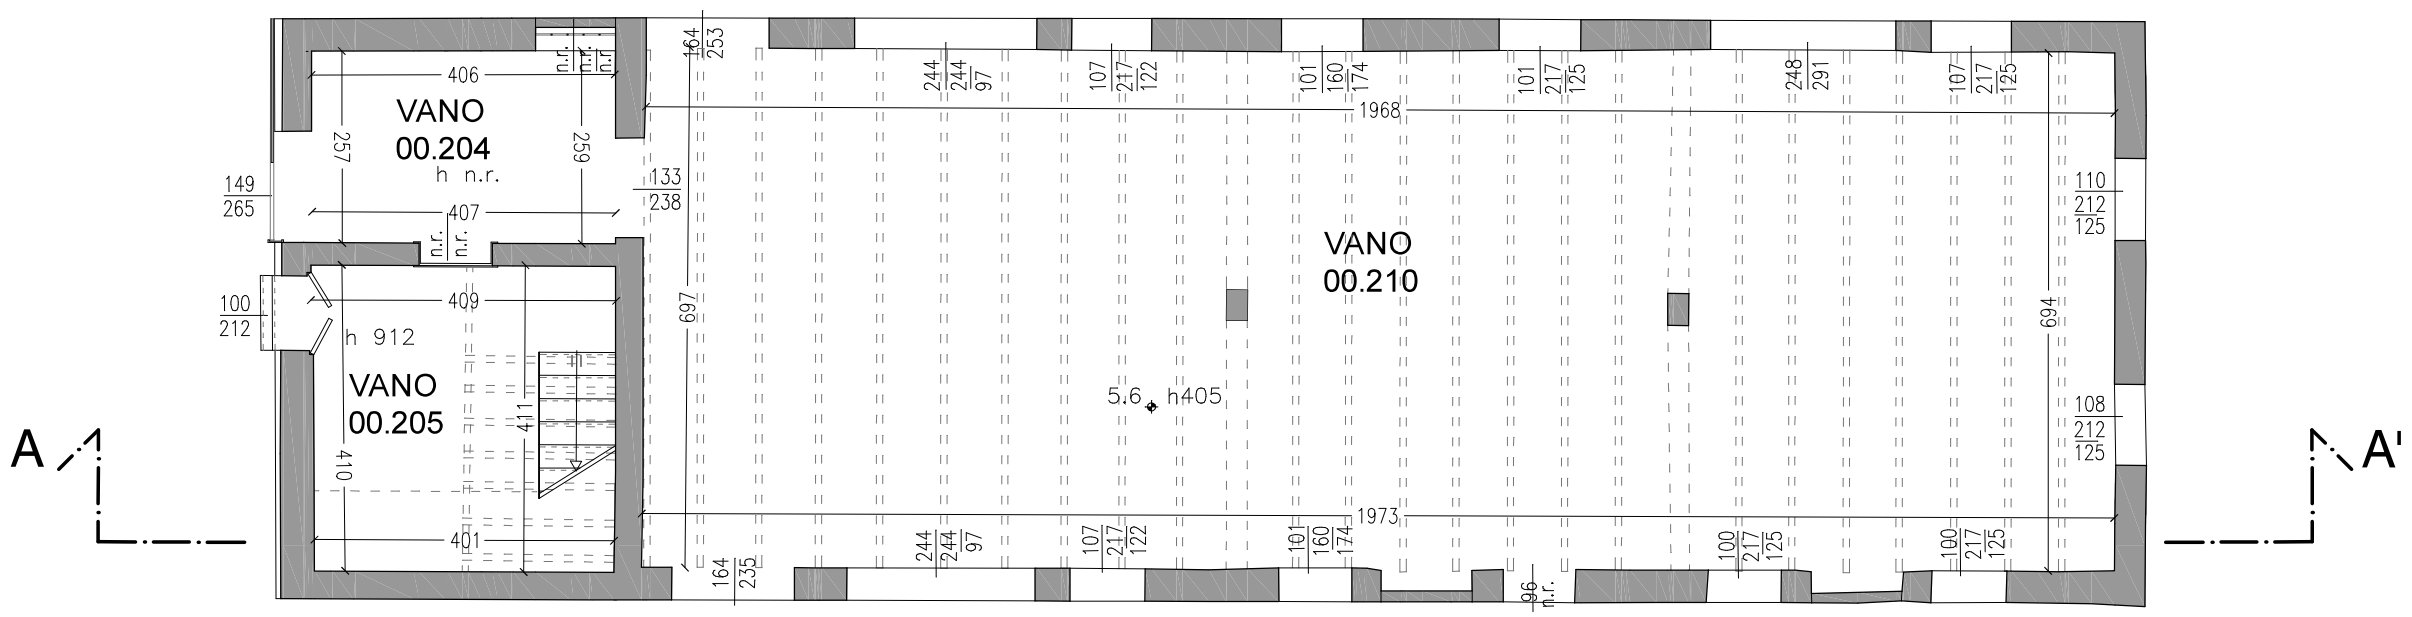

PIANO TERRA

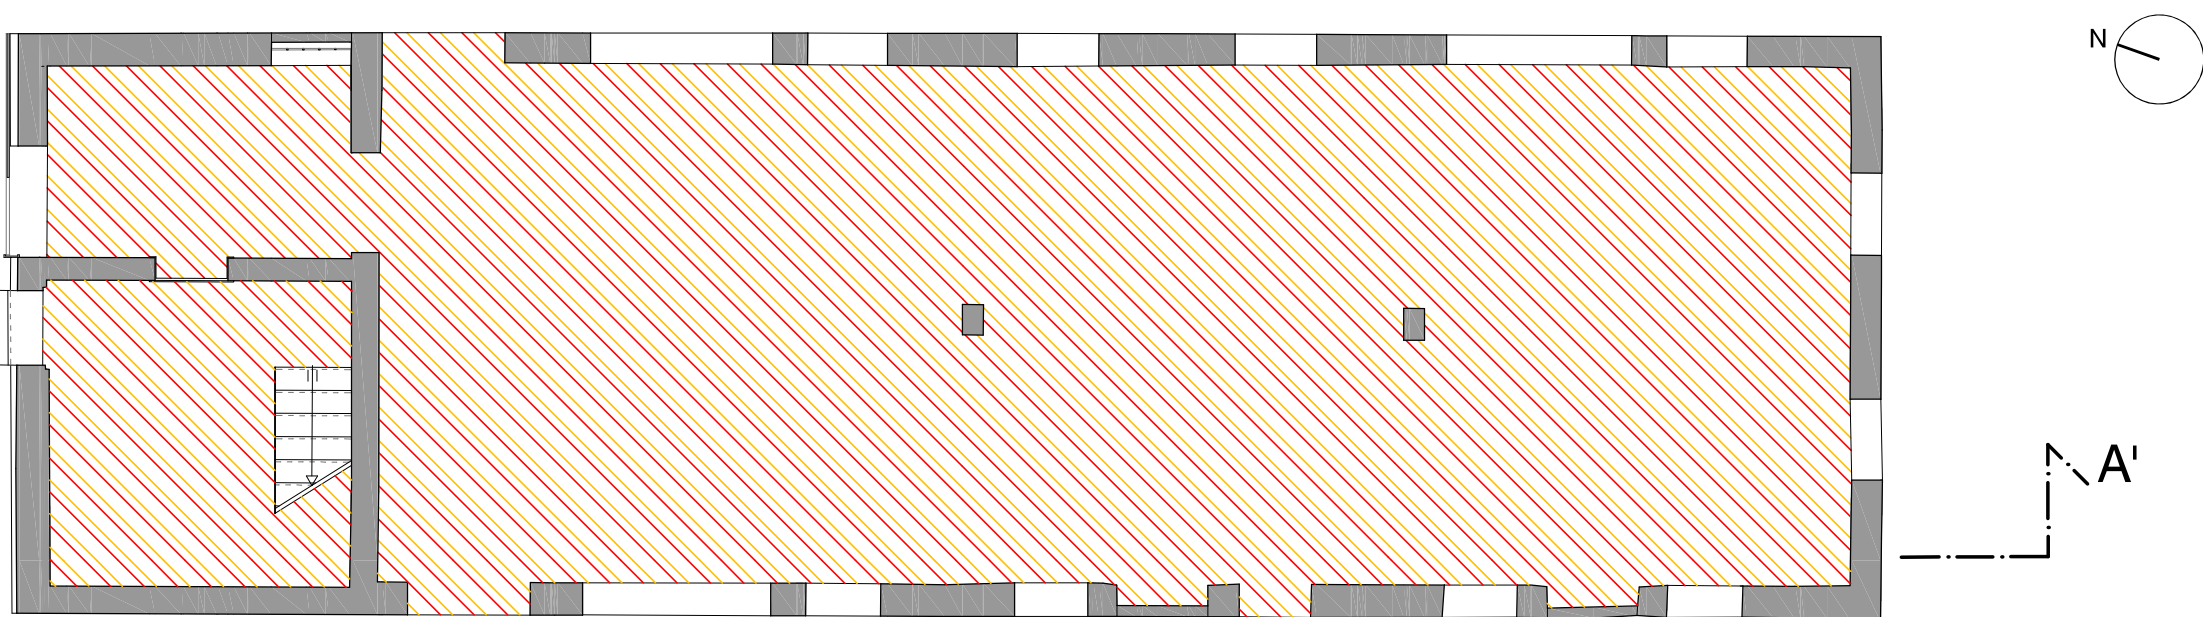

PIANO TERRA



Foto 01





Foto 02




Foto 03



Foto 04

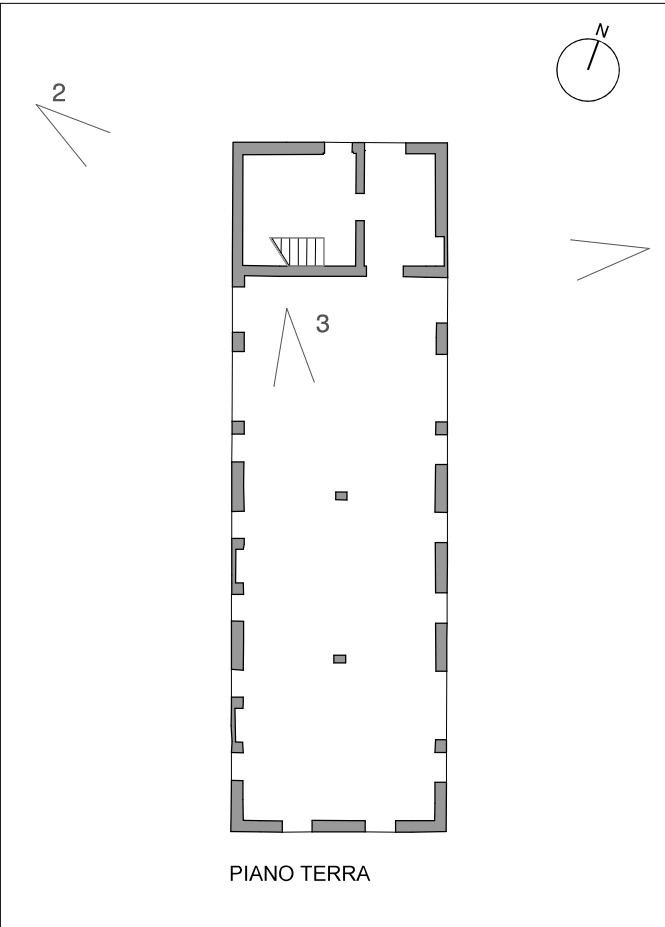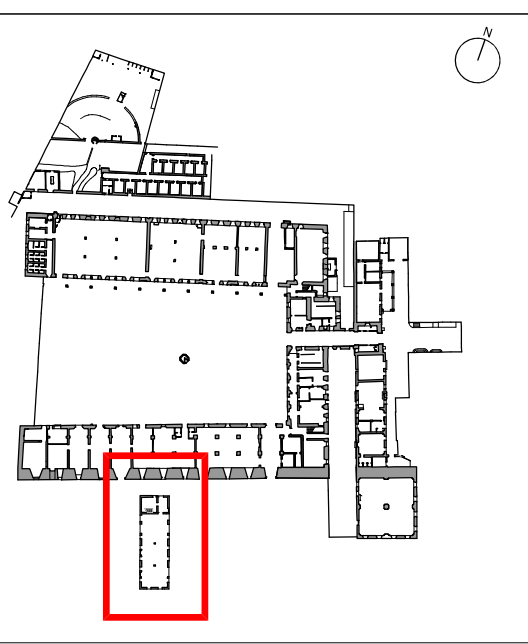

PIANO TERRA

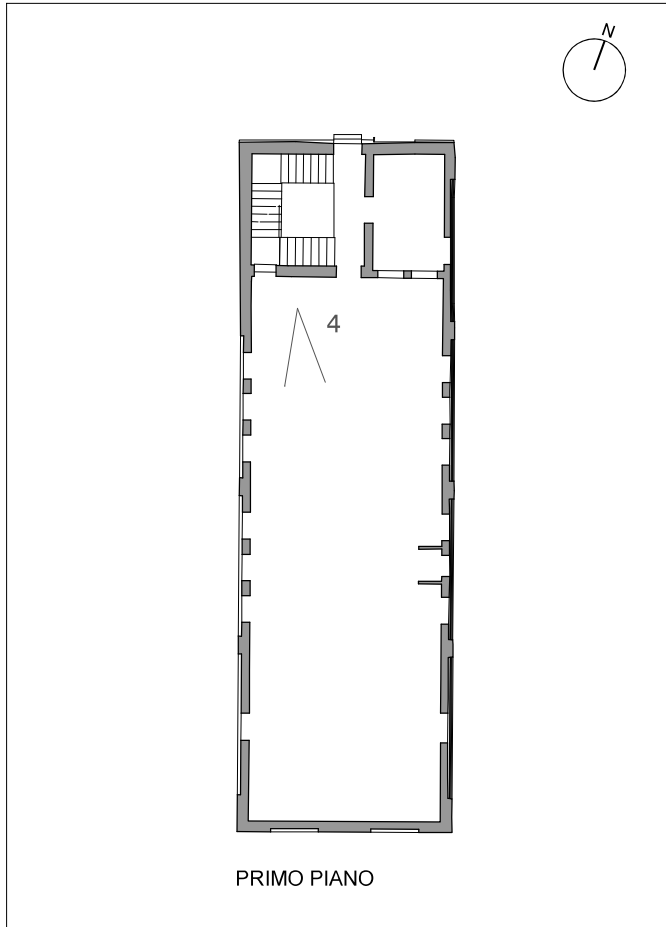

PRIMO PIANO



COMUNE DI PADOVA

SETTORE LAVORI PUBBLICI

ELENCO ANNUALE ANNO 2020

PROGETTO DI FATTIBILITA'

LLPP EDP 2021/053

PARCO DELLE MURA  
CASTELLO CARRARESI  
RESTAURO ALA EST

IMPORTO COMPLESSIVO: € 5.100.000,00

N° Progetto  
LLPP EDP 2021/053  
Nome file  
APPR\_17\_DEPOSITO.pdf  
Data  
Giugno 2021

CIG  
ZFA3184F43

Elaborato  
**APPR17**  
**SDF, PROGETTO, CMP DEPOSITO**  
Scala 1:100

Progettisti

STUDIOMAS ARCHITETTI

35121 Padova via Falloppio 39  
info@studiomas.com tel. 0498764030

Rup

Arch. Domenico Lo Bosco

Il Capo Settore

ing. Emanuele Nichele

DETTAGLIO PLATEA DI CONSOLIDAMENTO  
FONDAZIONI

