



Prospetto SUD esterno
scala 1:100



Prospetto OVEST esterno
scala 1:100



Prospetto EST esterno
scala 1:100

e.0Xx Codice infisso SDF




PIANO NAZIONALE DI RIPRESA E RESILIENZA

MISSIONE 5 Coesione e inclusione
COMPONENTE 2 Infrastrutture sociali, famiglie, comunità e terzo settore
INVESTIMENTO 2.3 Programma Innovativo della qualità dell'abitare

PROGETTO ESECUTIVO

COMPLETAMENTO OPERE RECUPERO
FABBRICATI ERP VIA MORETTO DA
BRESCIA CIVV. 1-3-5-7-9-11-13-15-19-21-23

KEYMAP

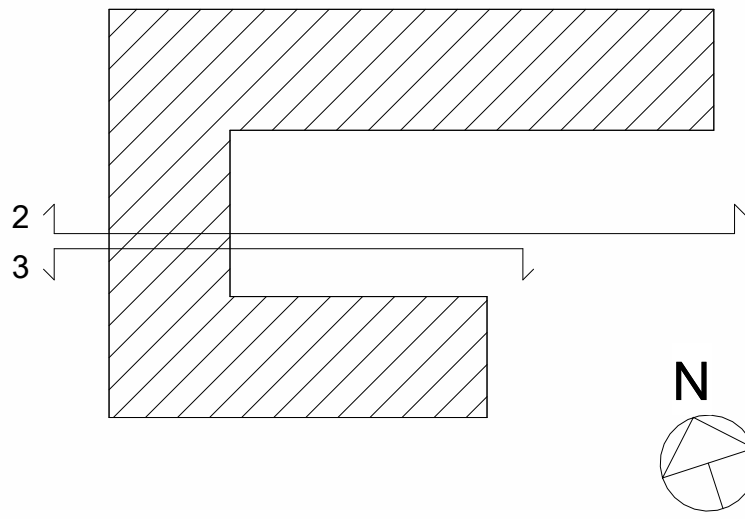

Nome file 14-APPR-14	CUP H97H21000340001	Elaborato 14-APPR-14_DA1.5	
Data 28-04-2023 Rev. 00	LLPP EDP 2021/139	PROGETTO ARCHITETTONICO STATO DI FATTO - PROSPETTI 1 : 100	
Progettisti SINPRO SINPRO srl Progettisti: Ing. Fabrizio Geronzi Ordine degli ingegneri di Venezia n. 2983 EGE, 0105 del 18/05/2016 Certificato con Kiwa Cermet Ing. Mauro Bertazzon Ordine degli ingegneri di Padova n. 2416		Rup Ing. Arch. Fabiana Gavasso	Capo Settore Ing. Matteo Banfi