


- e.0Xx Codice infisso esterno SDF
- i.01x Codice infisso interno SDF
- Appartamento privato

Vista 3D  
scala 1:200



KEYMAP

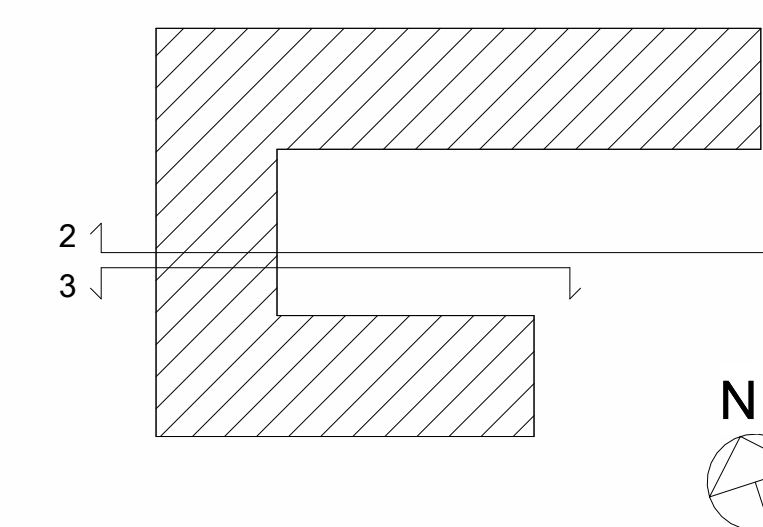

## PIANO NAZIONALE DI RIPRESA E RESILIENZA

MISSIONE 5 Coesione e inclusione  
COMPONENTE 2 Infrastrutture sociali, famiglie, comunità e terzo settore  
INVESTIMENTO 2.3 Programma Innovativo della qualità dell'abitare

## PROGETTO ESECUTIVO

COMPLETAMENTO OPERE RECUPERO  
FABBRICATI ERP VIA MORETTO DA  
BRESCIA CIVV. 1-3-5-7-9-11-13-15-19-21-23

Nome file 12-APPR-12	CUP H97H21000340001	Elaborato 12-APPR-12_DA1.3
Data 28-04-2023 Rev. 00	LLPP EDP 2021/139	PROGETTO ARCHITETTONICO STATO DI FATTO - PIANTA P. SECONDO 1 : 100
Progettisti <b>SINPRO</b> SINPRO srl Progettisti: Ing. Fabrizio Geronzi Ordine degli ingegneri di Venezia n. 2983 EGE, 0105 del 18/05/2016 Certificato con Kiwa Cermet Ing. Mauro Bertazzon Ordine degli ingegneri di Padova n. 2416	Rup Ing. Arch. Fabiana Gavasso	Capo Settore Ing. Matteo Banfi