


Vista 3D  
scala 1:500

KEYMAP



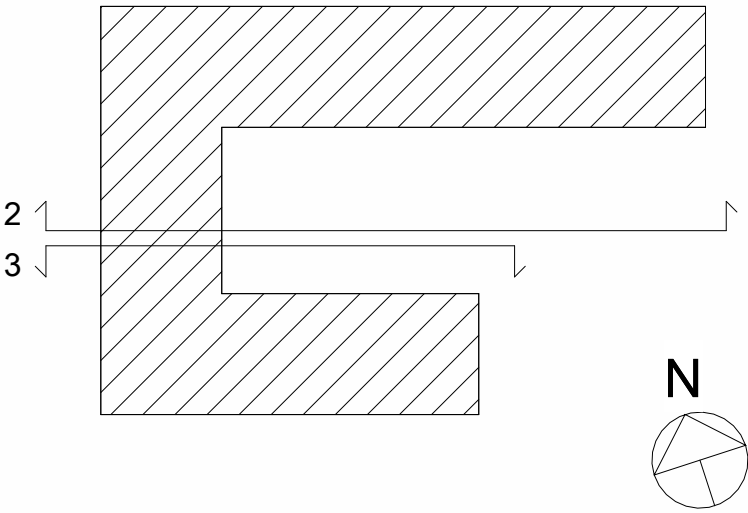

Finanziato  
dall'Unione europea  
NextGenerationEU



Ministero delle  
Infrastrutture e dei  
Trasporti



PIANO NAZIONALE DI RIPRESA E RESILIENZA

MISSIONE 5 Coesione e inclusione  
COMPONENTE 2 Infrastrutture sociali, famiglie, comunità e terzo settore  
INVESTIMENTO 2.3 Programma Innovativo della qualità dell'abitare

PROGETTO ESECUTIVO

COMPLETAMENTO OPERE RECUPERO  
FABBRICATI ERP VIA MORETTO DA  
BRESCIA CIVV. 1-3-5-7-9-11-13-15-19-21-23

Nome file  
13-APPR-13

Data  
28-04-2023  
Rev. 00

CUP  
H97H21000340001

LLPP  
EDP 2021/139

Elaborato  
**13-APPR-13\_DA1.4**  
PROGETTO ARCHITETTONICO  
STATO DI FATTO - PIANTA COPERTURA

Progettisti  
 **SINPRO** srl  
Progettisti:  
Ing. Fabrizio Gilsoni  
Ordine degli Ingegneri di Venezia n. 2963  
EGE 0065 del 16/05/2016 Certificato con Kiwa Cermat  
Ing. Mauro Bertazzon  
Ordine degli Ingegneri di Padova n. 2416

Rup  
Ing. Arch.  
Fabiana Gavasso

Capo Settore  
Ing. Matteo Banfi