






CURVE ISOLUX E COMANDI


SCALA 1:100

LEGENDA SIMBOLI	
Simbolo	Descrizione
	Rivelatore di movimento e presenza da incasso
	Pannello led 3000K - 3380lm - CRI 93 incasso su controsoffitto
	Apparecchio led 3000K - 1350lm - CRI 80
	Pannello led 3000K - 3380lm - CRI 93
	Rivelatore ad infrarossi passivi

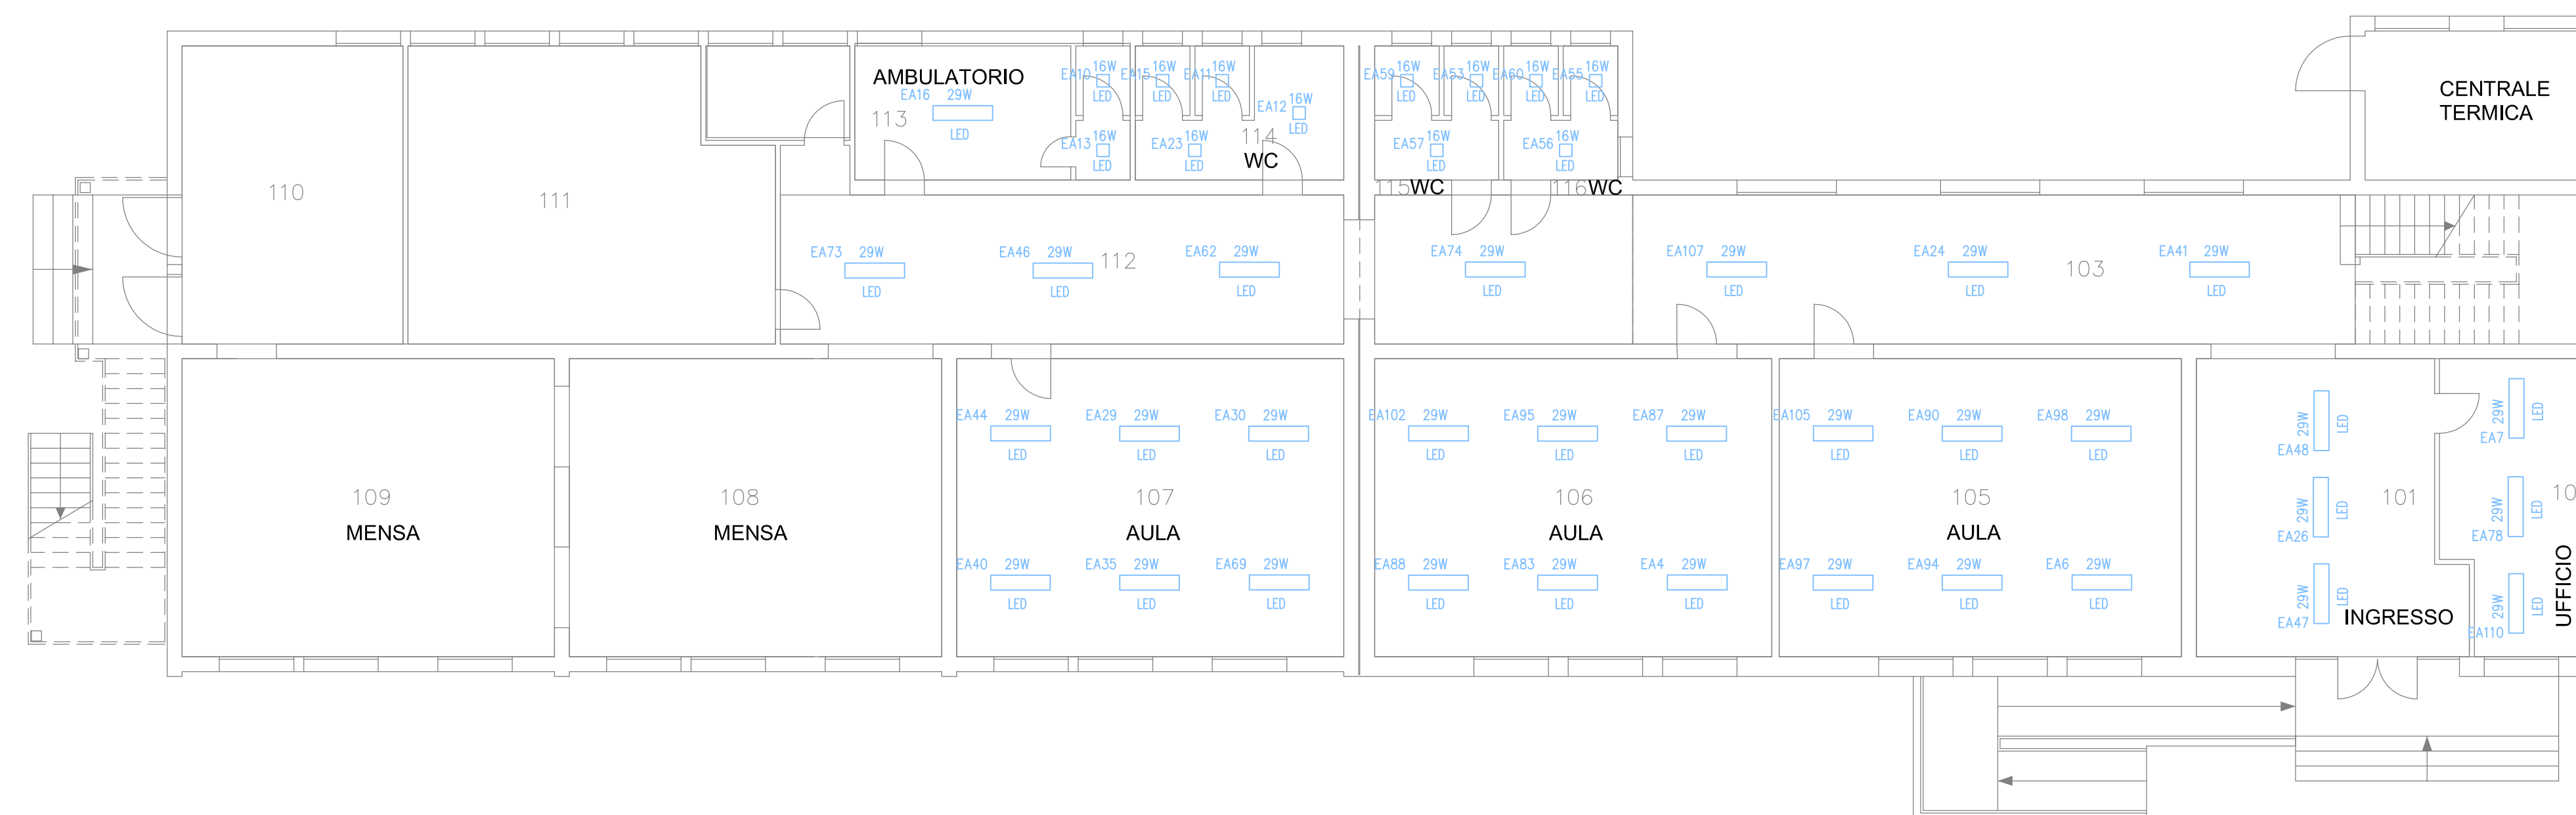

APPARECCHI D'ILLUMINAZIONE

SCALA 1:100

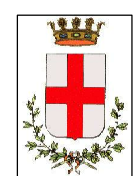

COMUNE DI PADOVA

AREA LL.PP.

Settore Edilizia Pubblica e Impianti Sportivi

PROGETTO ESECUTIVO
LAVORI DI MESSA IN SICUREZZA
DELL' INTRADOSSO DEI SOLAI
2° STRALCIO

IMPORTO COMPLESSIVO: € 260.000,00

CUP	N° Progetto Nome file MNT_3049	Elaborato TAVOLA E1 SCUOLA QUATTRO MARTIRI Piano terra opere elettriche	
LLPP EDP 2017/077/01	Data 29/05/2017		
Progettista	Rup	Capo Settore	Capo Area
Arch. Vincenzo Pizzo Collaboratori geom. Ermes Gobbato geom. Massimiliano Maulu Opere elettriche P.I. Massimiliano Zatta	Geom. Renato Gallo		Arch. Luigino Gennero