


PLANIMETRIA PIANO PRIMO Sc. 1:100

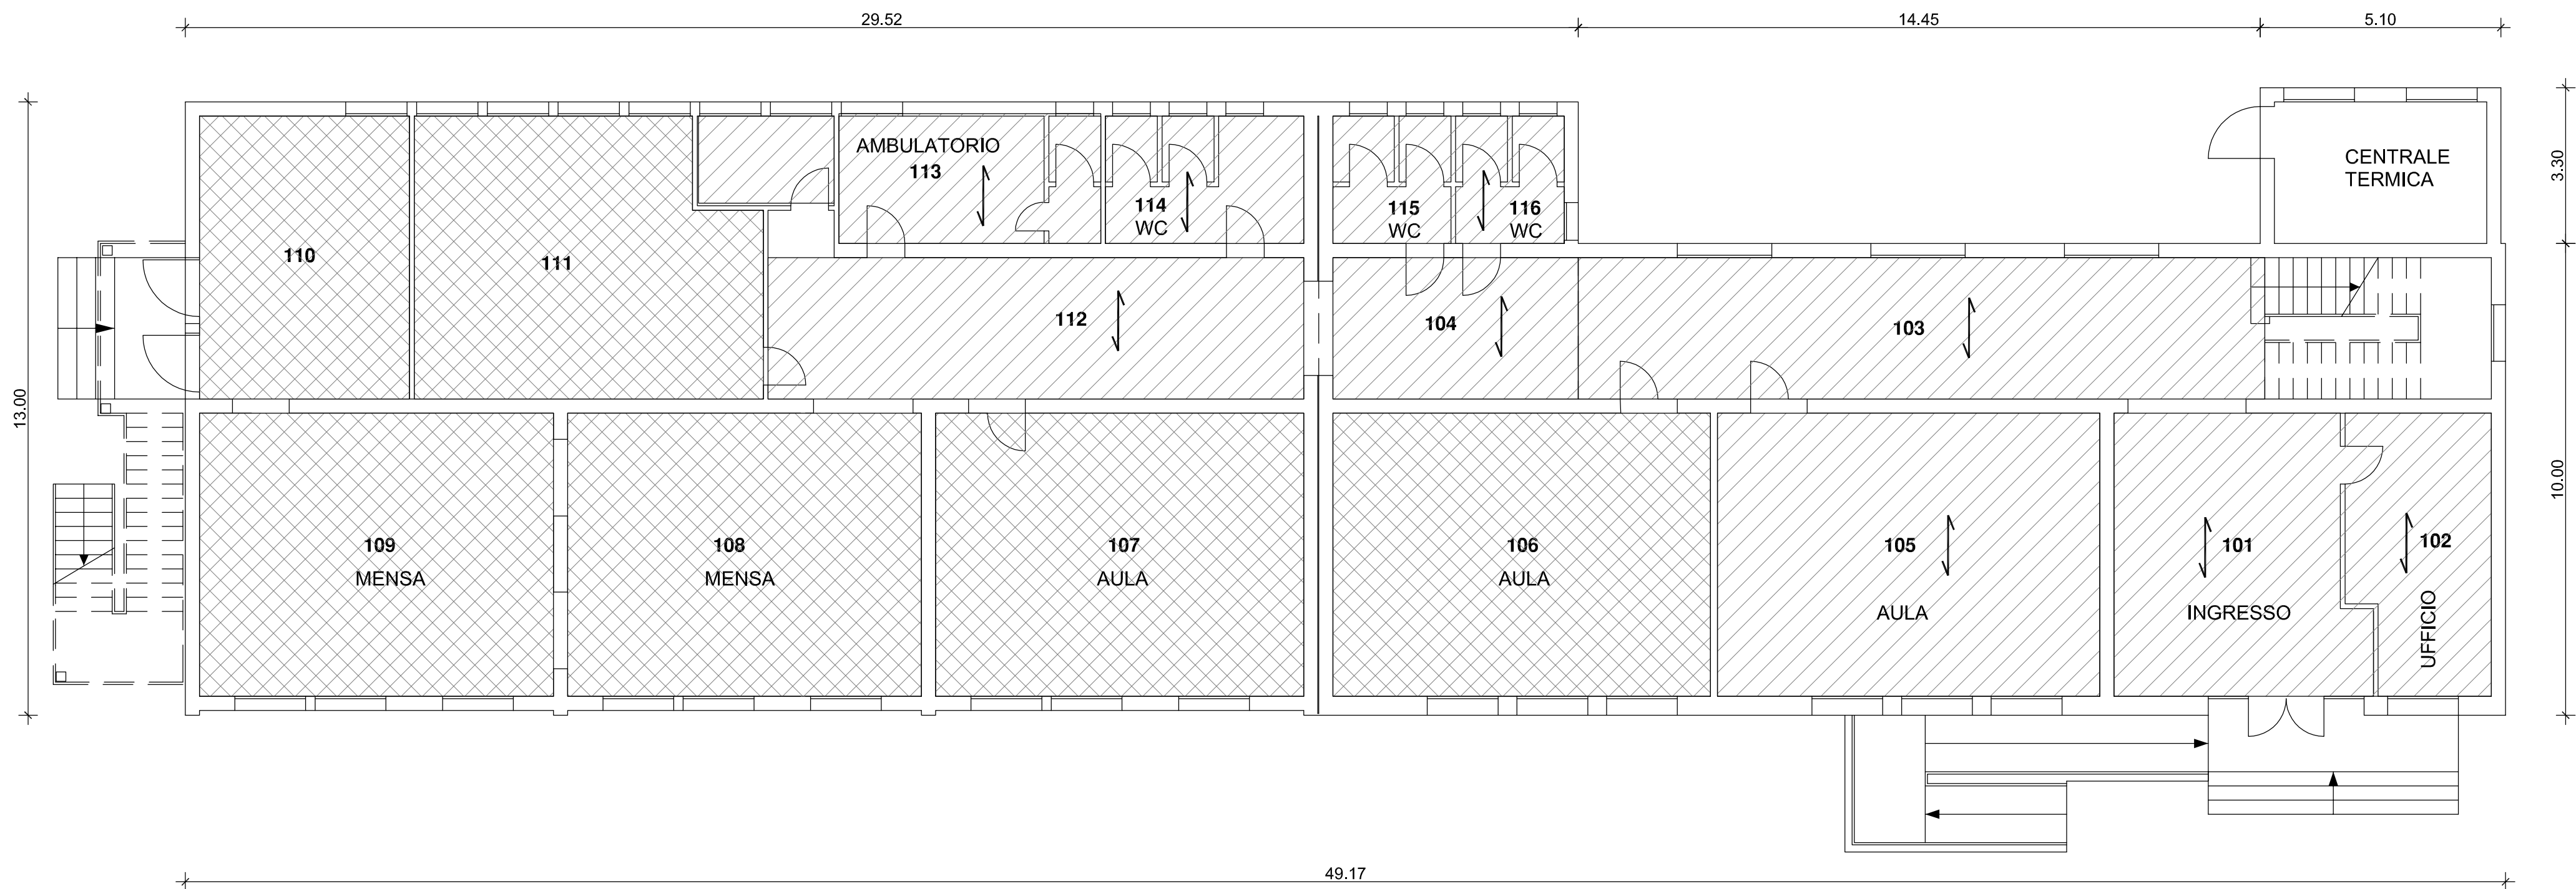

PLANIMETRIA PIANO TERRA Sc. 1:100

### LEGENDA

	Solaio in latero-cemento
	Solaio tipo Varese
	Controsoffitto in lastre di cartongesso
	Controsoffitto in pannelli di fibra minerale
	Orizzontamento dei solai



## COMUNE DI PADOVA AREA LL.PP.

Settore Edilizia Pubblica e Impianti Sportivi

### PROGETTO ESECUTIVO LAVORI DI MESSA IN SICUREZZA DELL' INTRADOSSO DEI SOLAI 2° STRALCIO

IMPORTO COMPLESSIVO: € 260.000,00

CUP  LLPP EDP 2017/077/01	N° Progetto  Nome file  Data 29/05/2017	Elaborato  <b>A07</b>  <b>Scuola primaria "Quattro Martiri" Stato di fatto</b>	
Progettisti  Arch. Vincenzo Pizzo Collaboratori geom. Ernes Gobatto geom. Massimiliano Maulu Opere elettriche P.I. Massimiliano Zatta	Rup  Geom. Renato Gallo	Capo Settore	Capo Area  Arch. Luigino Gennaro