



PLANIMETRIA PIANO PRIMO Sc. 1:100

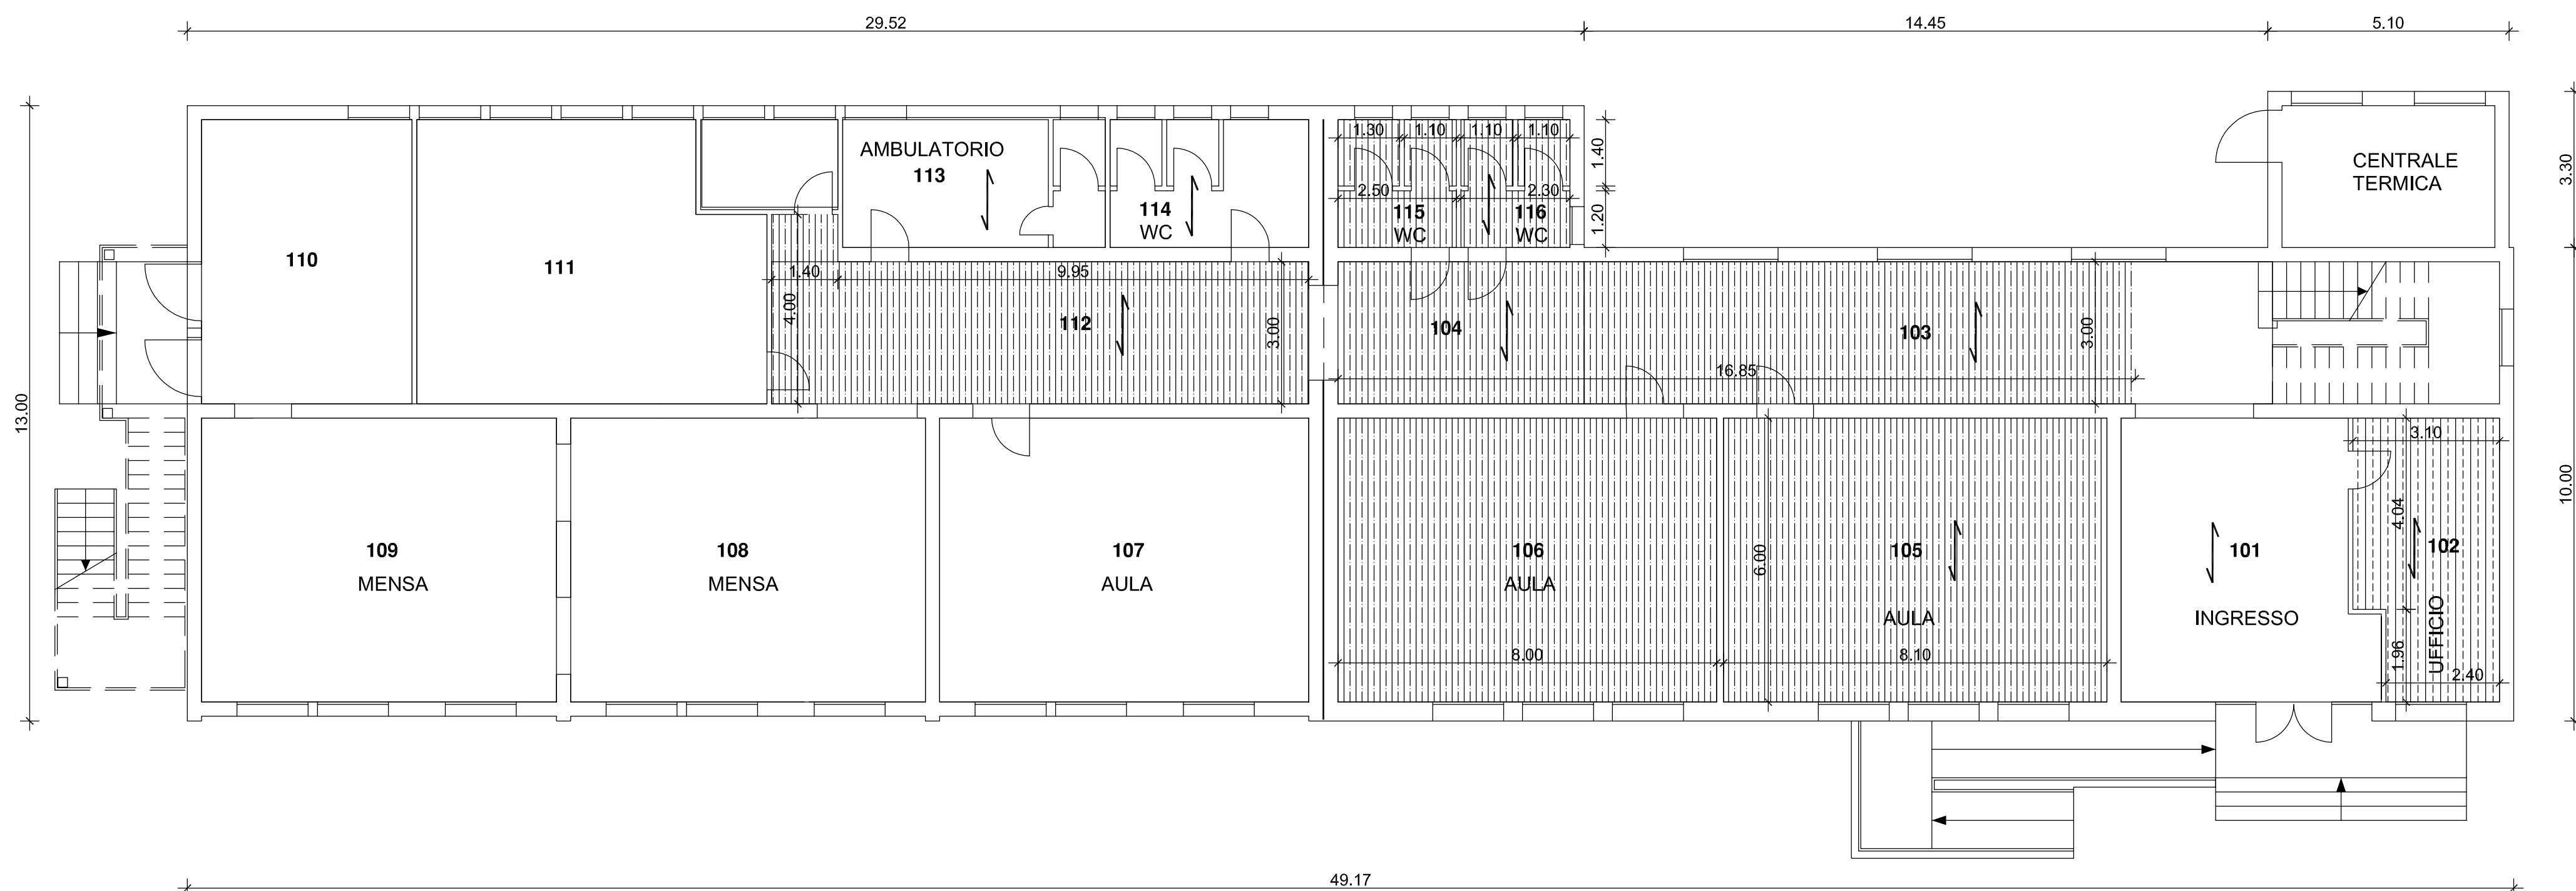

PLANIMETRIA PIANO TERRA Sc. 1:100

LEGENDA	
	ART. E.19.09_01.003 CONTROSOFFITTO ANTISFONDELLAMENTO CON LASTRA LISCIA IN ADERENZA PER INTERNO
	ART. E.19.09_01.120 CONTROSOFFITTO ANTISFONDELLAMENTO FONOASSORBENTE ISPEZIONABILE 60x60 IN LANA DI LEGNO MINERALIZZATA
	E.19.09_01.102 CONTROSOFFITTO AUTOPORTANTE CERTIFICATO ANTISFONDELLAMENTO CON LASTRA LISCIA PER LUCE FINO A 605 CM
	E.19.09_01.103 CONTROSOFFITTO AUTOPORTANTE CERTIFICATO ANTISFONDELLAMENTO CON LASTRA LISCIA PER LUCE FINO A 500 CM



COMUNE DI PADOVA

AREA LL.PP.

Settore Edilizia Pubblica e Impianti Sportivi

PROGETTO ESECUTIVO

LAVORI DI MESSA IN SICUREZZA

DELL' INTRADOSSO DEI SOLAI

2° STRALCIO

IMPORTO COMPLESSIVO: € 260.000,00

CUP	N° Progetto	Elaborato	
LLPP EDP 2017/077/01	Nome file	Scuola primaria "Quattro Martiri" Stato di progetto	
Data 29/05/2017		A08	
Progettisti	Rup	Capo Settore	Capo Area
Arch. Vincenzo Pizzo Collaboratori: geom. Ermes Gobato geom. Massimiliano Maulu Opere elettriche P.I. Massimiliano Zatta	Geom. Renato Gallo		Arch. Luigino Gennaro