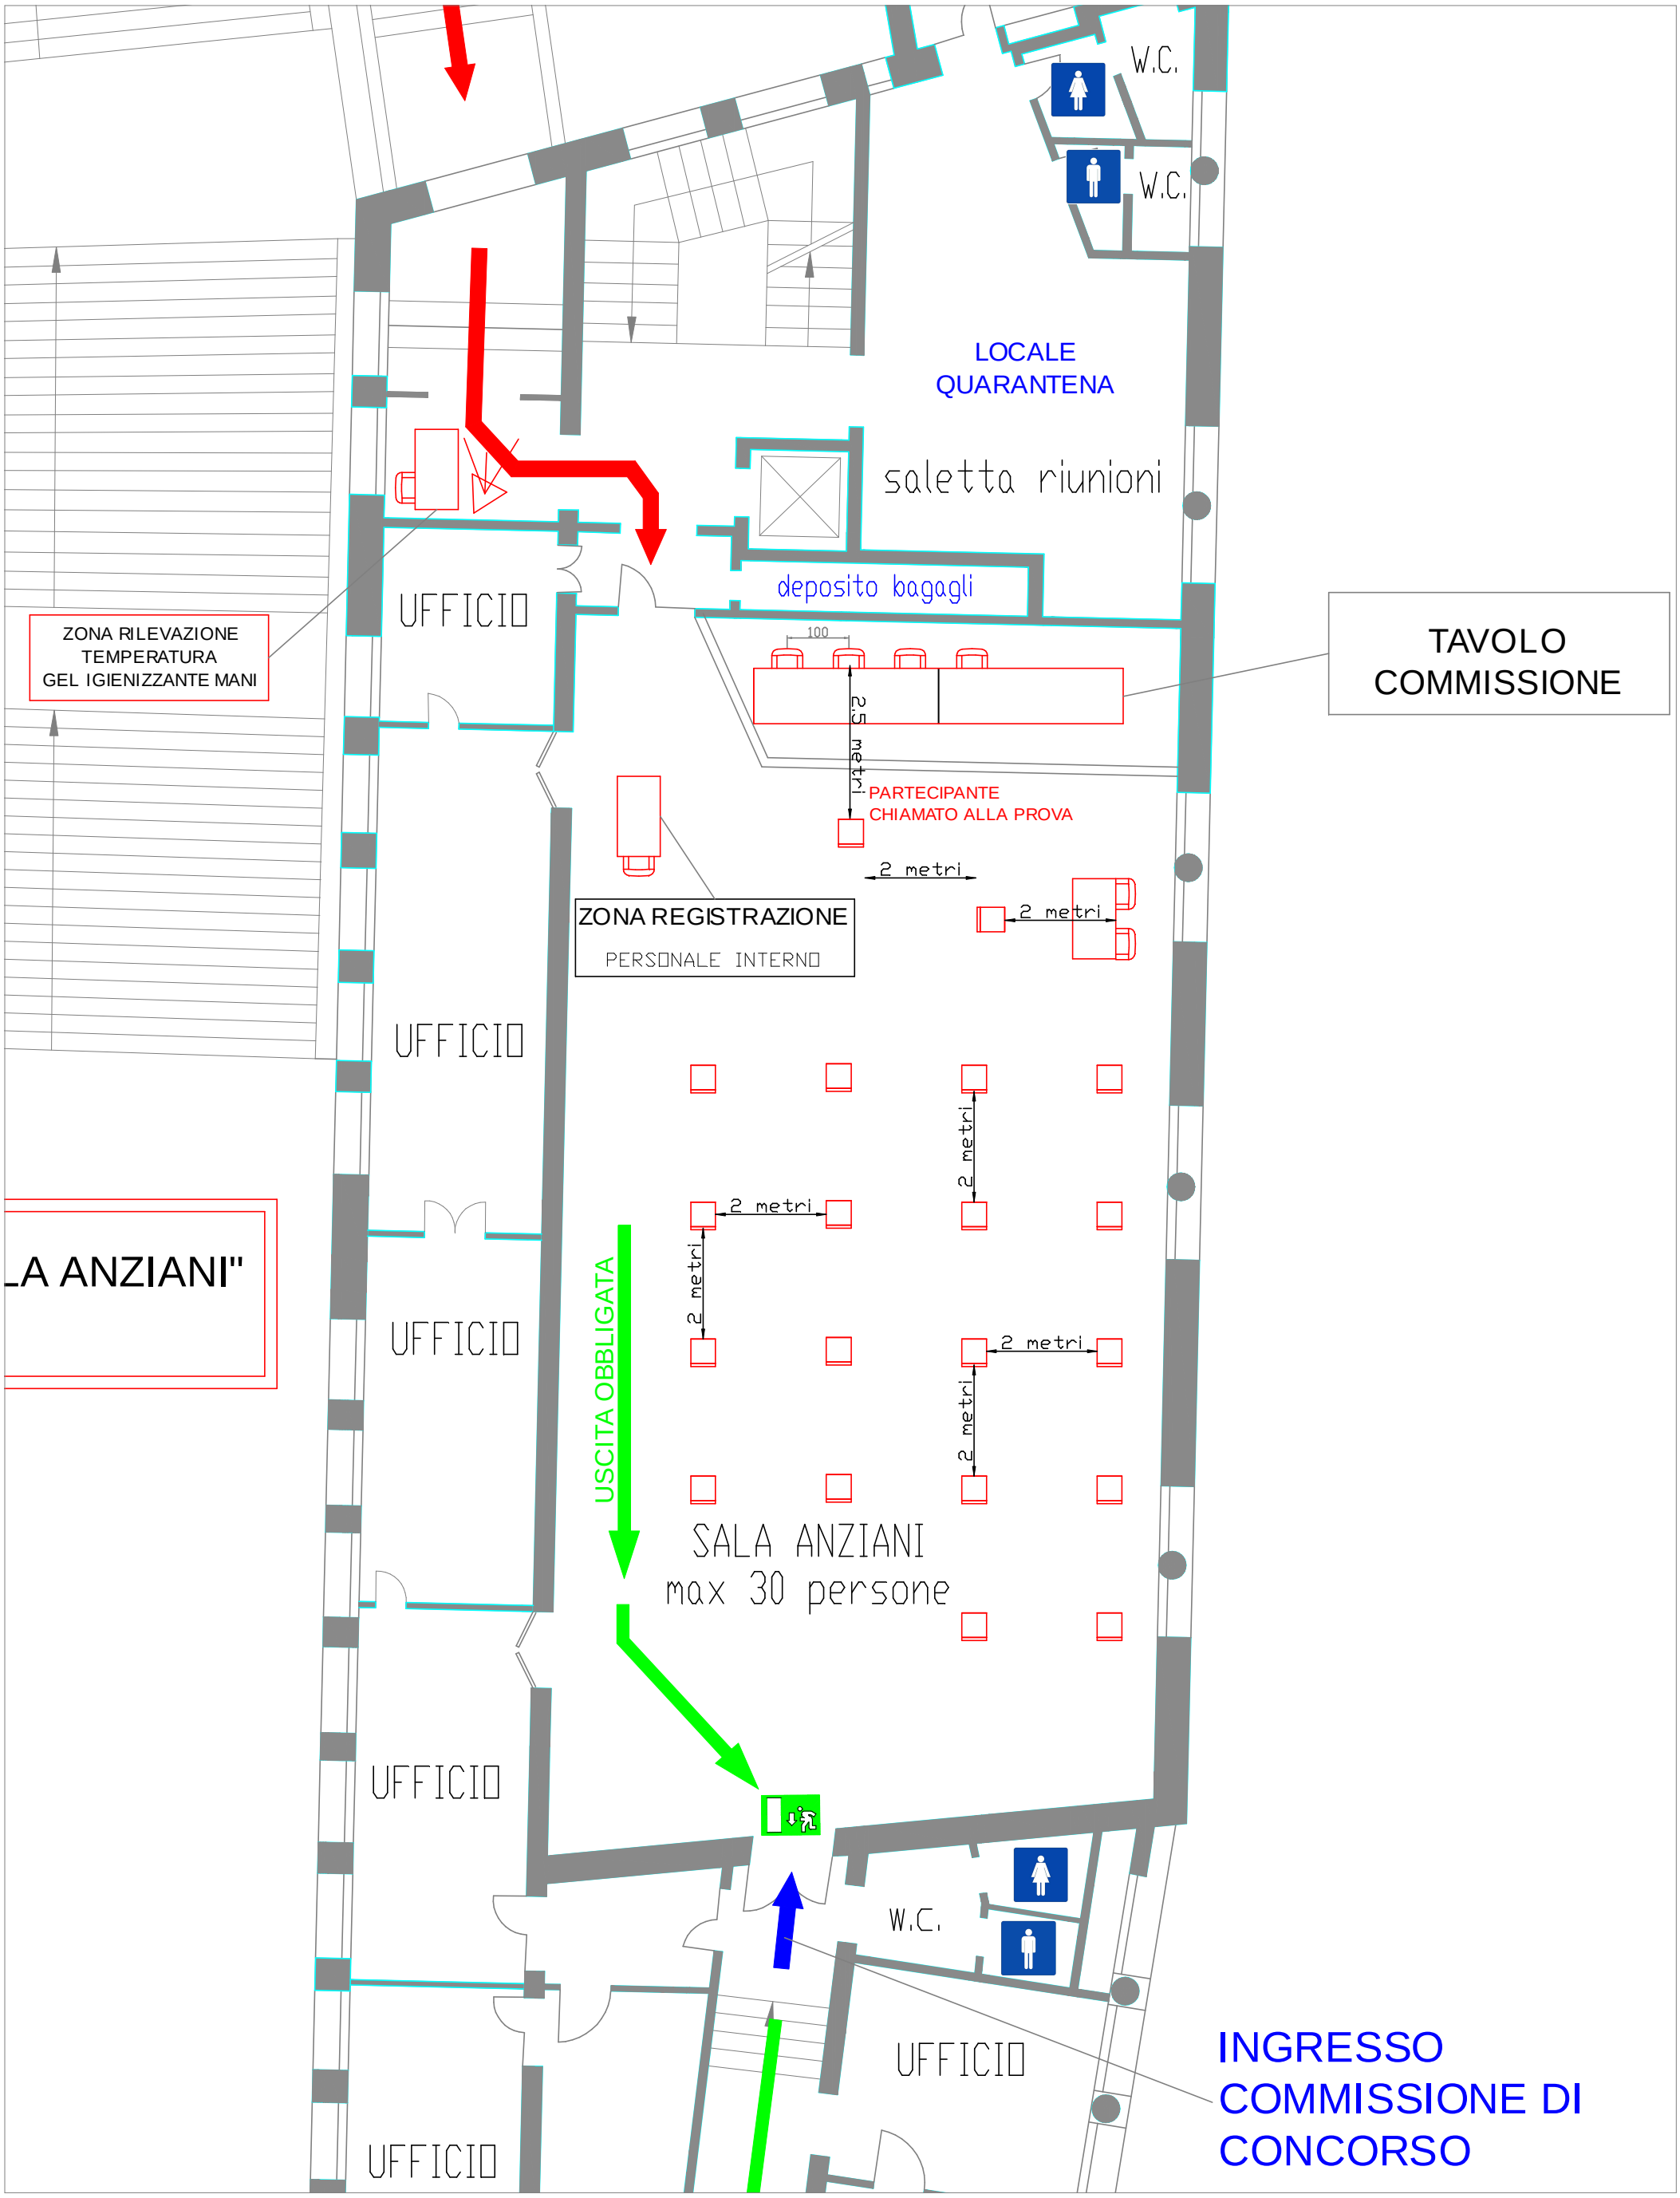

COMUNE DI PADOVA
SETTORE LAVORI PUBBLICI
SERVIZIO SICUREZZA E EDILIZIA MONUMENTALE
VIA N.TOMMASEO N.60 - PADOVA

Oggetto:
DISPOSIZIONE POSTI
SALA ANZIANI - P.MORONI
CONCORSO
CAPIENZA MAX 30 PERSONE

Data: 08 aprile 2021
Agg.: / /
Progettista:
Dott. Ing. CALOGERO LO CURTO

Scala: 1:200 (A3)

Tav. C2