


Oggetto:
**ORGANIZZAZIONE CONCORSO
SALA COMUNALE FORNACE CAROTA
VIA SIRACUSA N.61 - PD
CAPIENZA MAX 71 PERSONE**

Data: 05 agosto 2021 Scala: //

Agg: //


Progettista:
Dott. Ing. CALDERO LO CURTO

Tav. C1

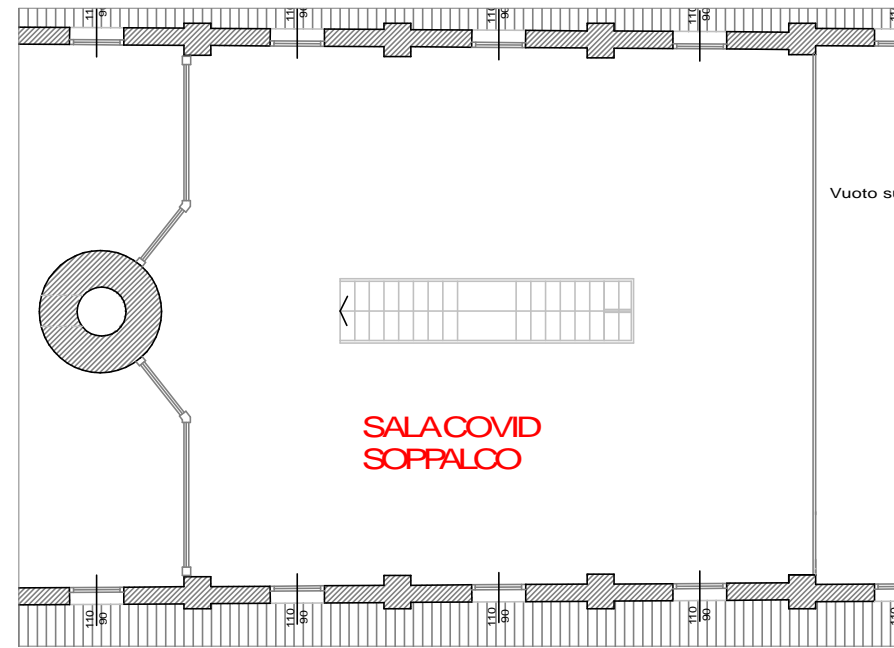

**SALA COVID
SOPPALCO**

**INGRESSO
COMMISSIONE DI
CONCORSO**

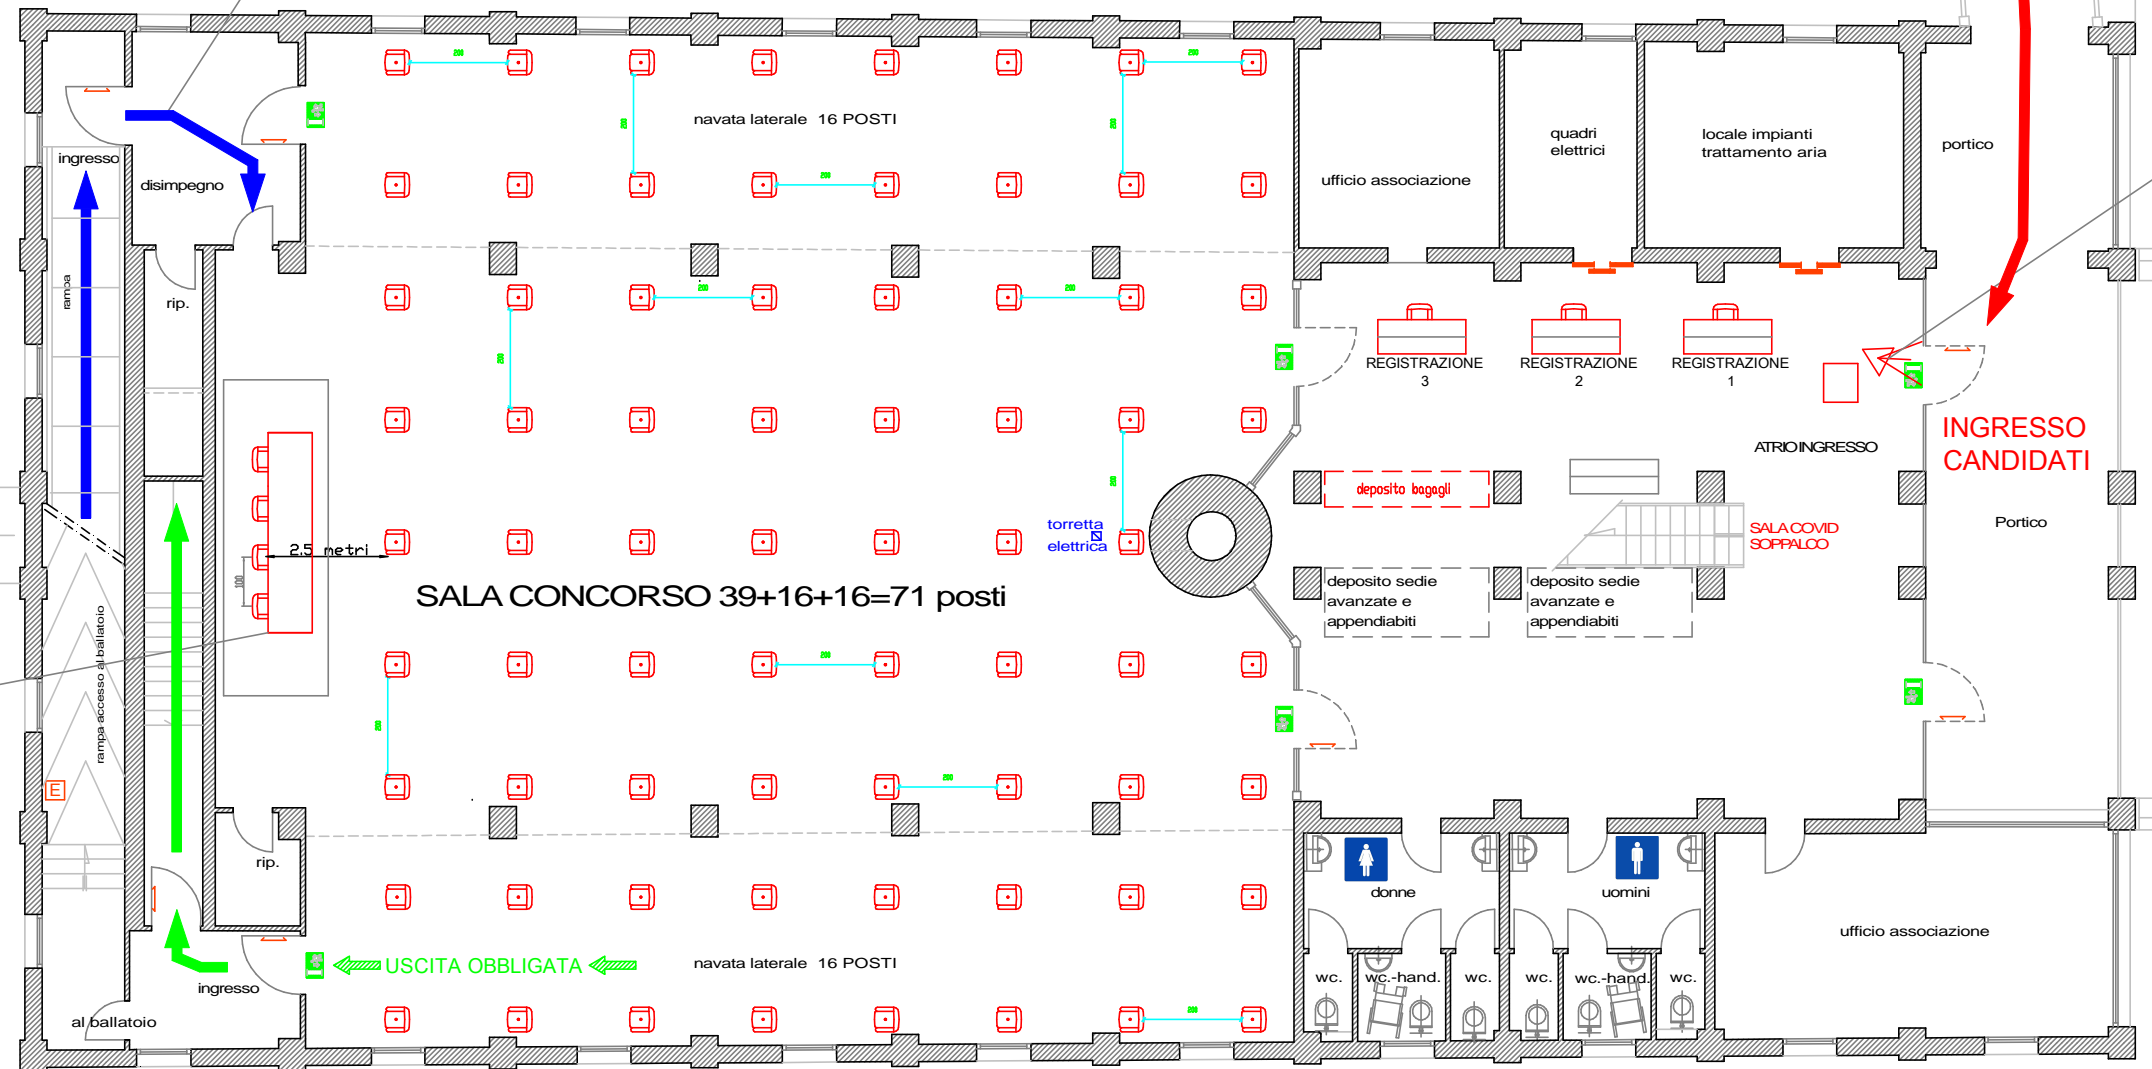

**ZONA RILEVAZIONE
TEMPERATURA
GEL IGIENIZZANTE MANI**

**TAVOLO
COMMISSIONE**

PIANTA PIANO PRIMO

**SALA COMUNALE FORNACE CAROTTA PIAZZA NAPOLI
VIA SIRACUSA n.61 PADOVA**