



Prima planimetria in atti
 Agenzia del Territorio
CATASTO FABBRICATI
 Ufficio provinciale di Padova

ELABORAZIONE PLANIMETRICA	Completato da: Boso Paolo Stefano	Inscritto all'atto: Architetto	Prov. Padova	N. 2086
Comune di Padova	Sezione: E	Foglio: 4	Particella: 791	Prapprog. n. 2803/2013 del
Direzione grafica del subalterno				dal
			Tipo Mappale n.	Scala 1 : 500

Formata stampata richiesta: A4(210x297) - Formato di acquisizione: A3(297x420) - Richiedente: Telematico

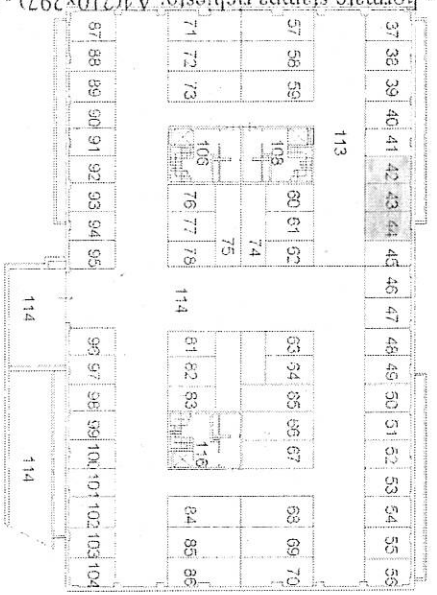

PIANO PRIMO SOTTOSTRADA

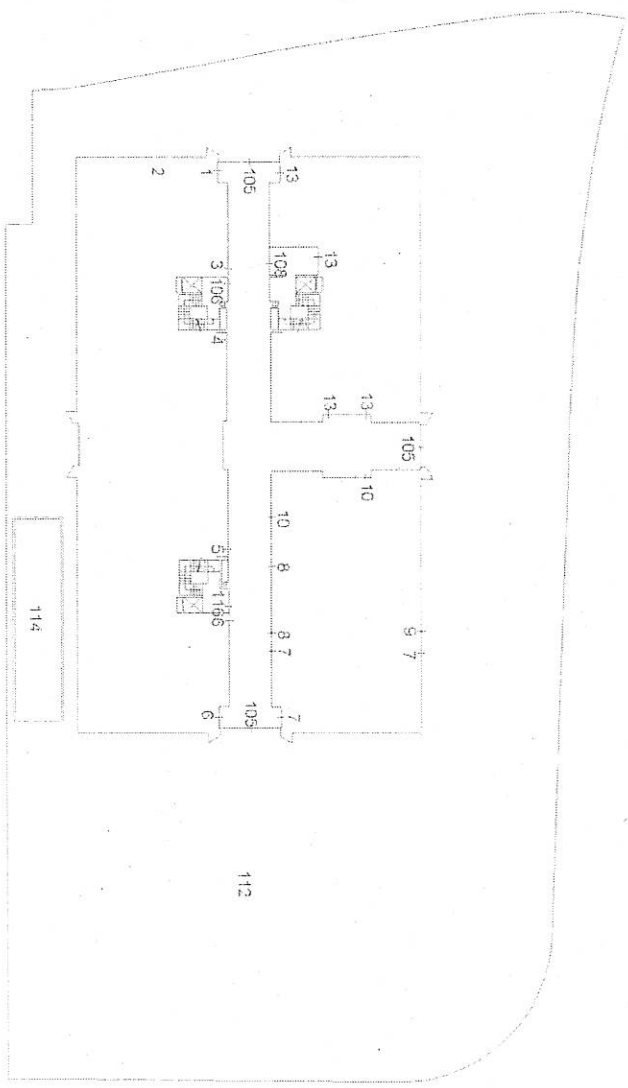

PIANO TERRA CON CORTILE