

QUESTO DOCUMENTO NON POTRA' ESSERE COPIATO, RIPRODOTTO O ALTRIMENTI PUBBLICATO IN TUTTO O IN PARTE SENZA IL CONSENSO DEL PROGETTISTA. (legge 22.4.41 n. 433)

Comune di Padova Provincia di Padova

ATTIVAZIONE DELLO SPORTELLO SUAP PER L'APERTURA DI UN
NUOVO ACCESSO CARRAIO, SPOSTAMENTO RECINZIONE
ESISTENTE E PROPOSTA DI MODIFICA P.I. RELATIVO AD UN
FABBRICATO IN C.SO STATI UNITI A PADOVA

COMMITTENTE:
DAL BELLO S.I.F.E. s.r.l.
Corso Stati Uniti, n°23
cap 35137 - Padova (PD)

PROGETTAZIONE - COORDINAMENTO GENERALE
STUDIO
ARCHIPOLIS
ANTONIO VENTURATO - PIETRO REGAZZO
ARCHITETTI
Tel 049 8941025 - Fax 049 8078905
via San Crispino, 82 - 35129 Padova
e_mail progetti@studioarchipolis.it

ELABORATO: SOVRAPPOSIZIONE SCALA: 1:500 DATA: SETTEMBRE 2019


COMMESSA	LIVELLO DI PROGETTAZIONE	NUMERO EDIFICIO	TIPO ELABORATO	N° TAVOLA	REVISIONE	N° PIANO
SIFE C.SO S. UNITI	DEF		ARC	03	00	

LEGENDA

- ZONA INDUSTRIALE
- DS - AREA PER VIABILITA' E PARCHEGGIO PRIVATO
- MARCIAPIEDE



SOVRAPPOSIZIONE PROGETTO - FOTOPIANO

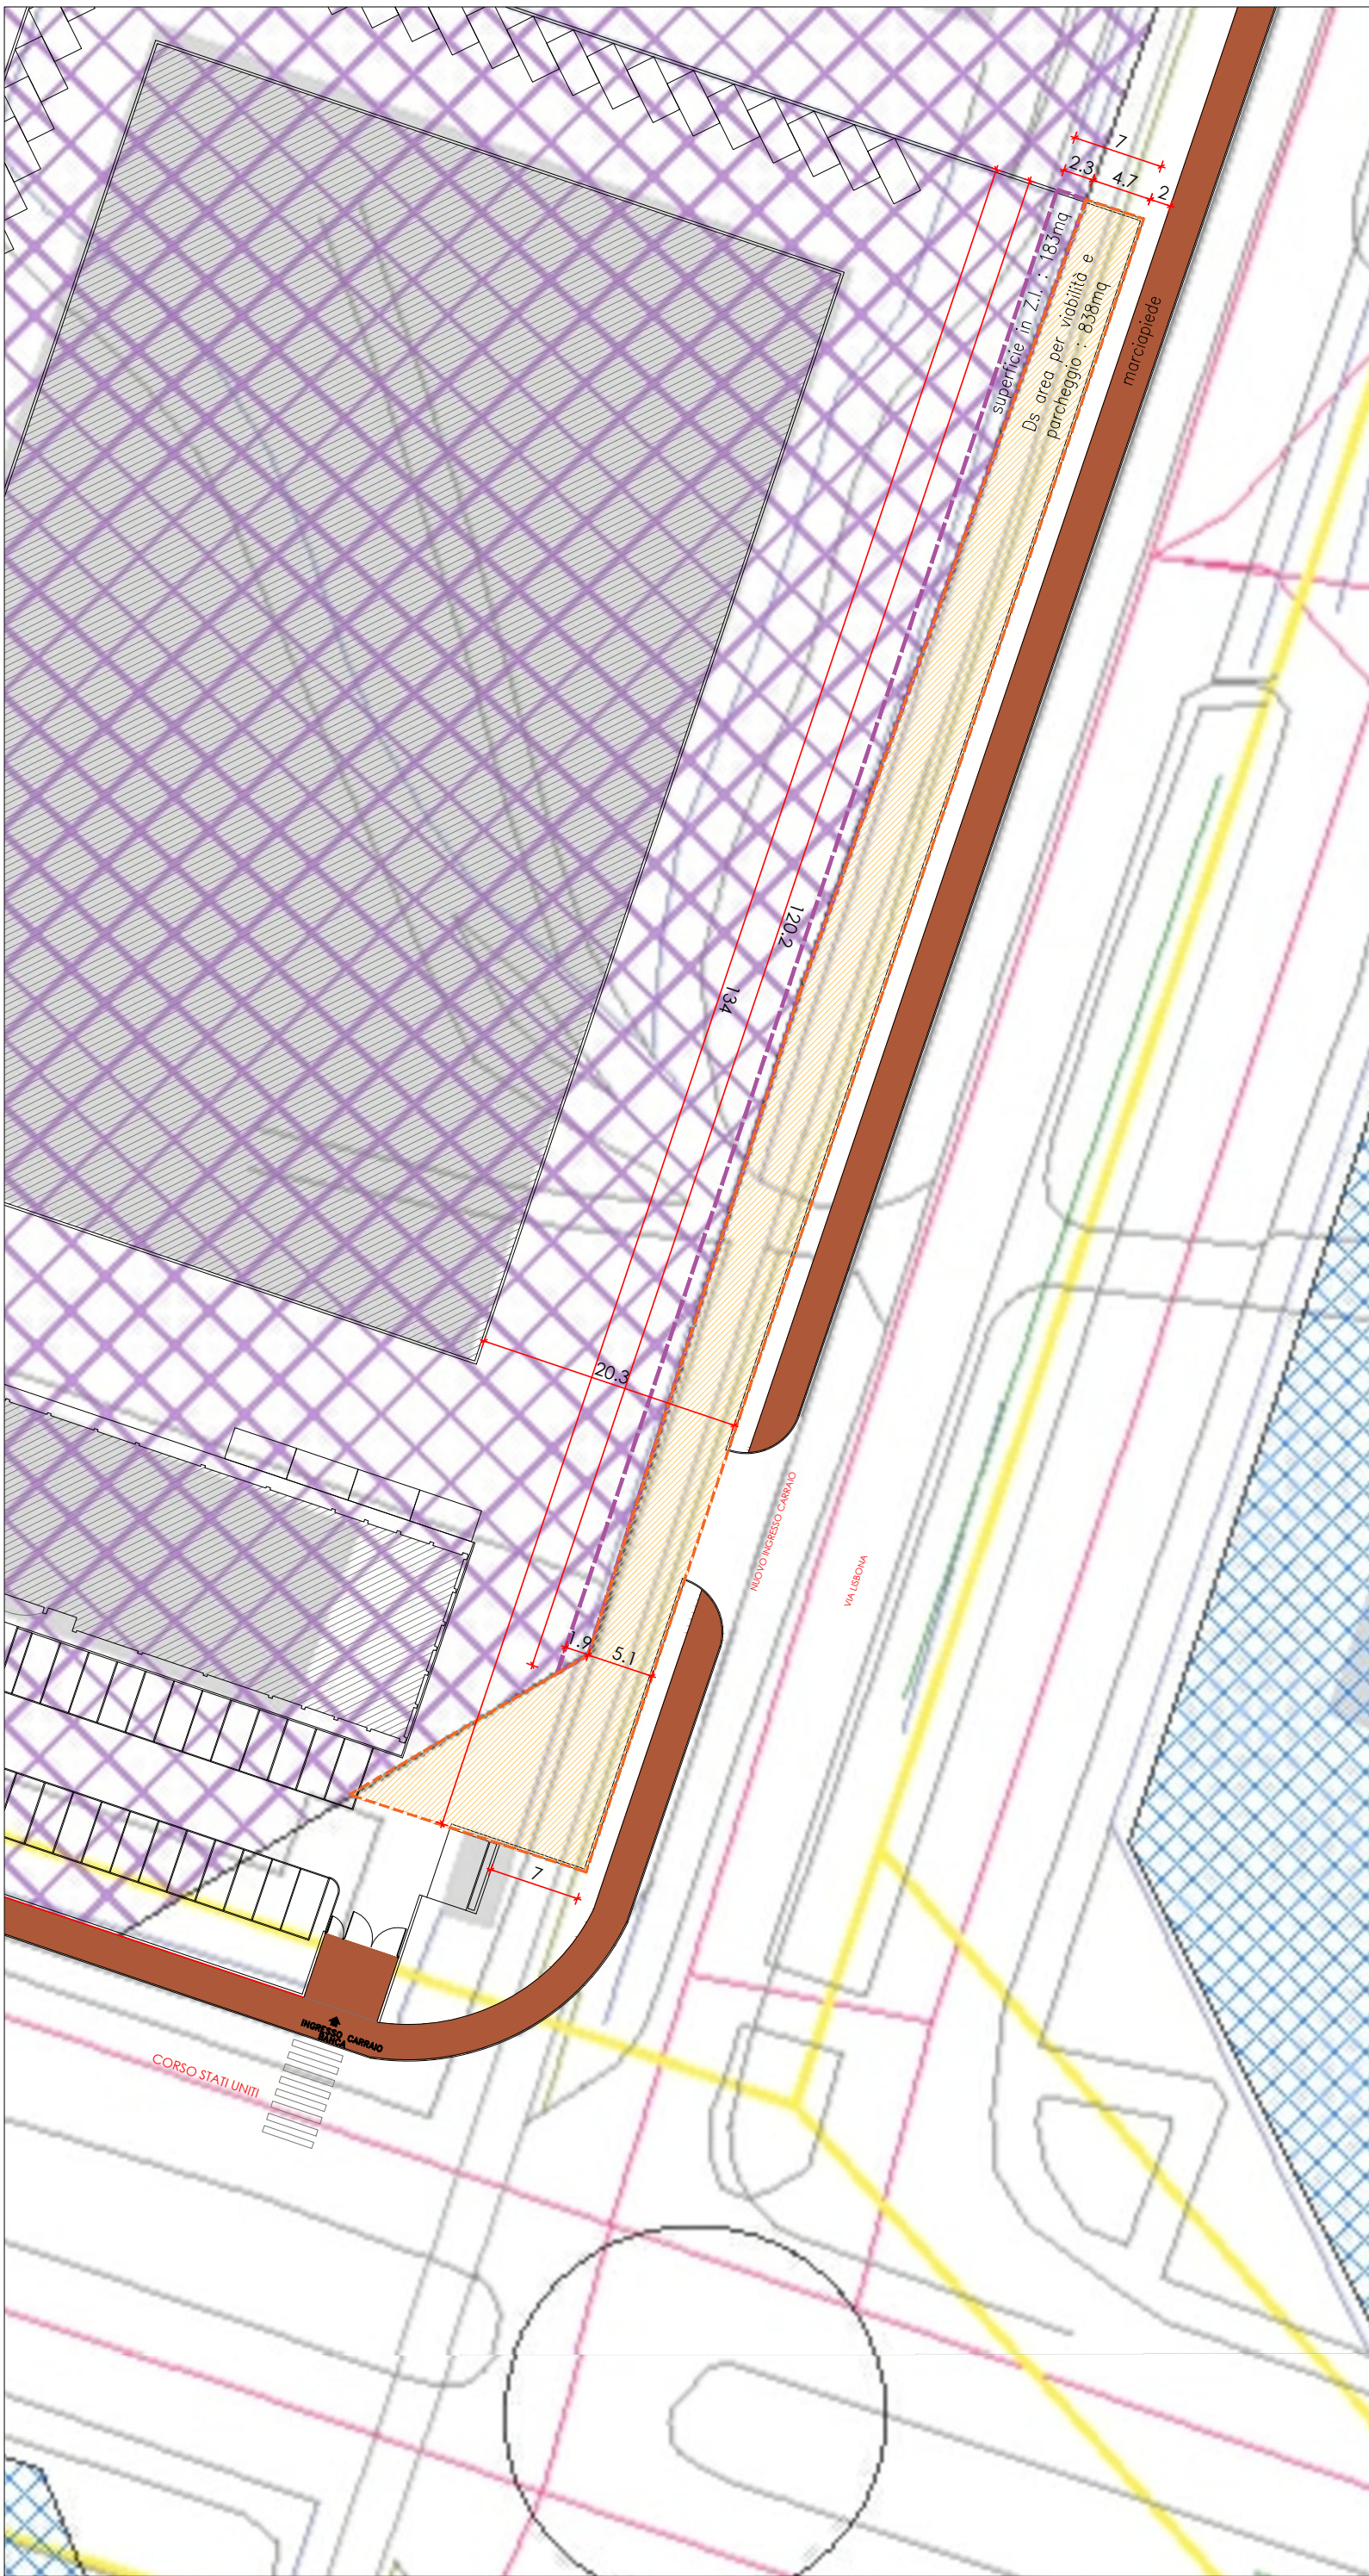

SOVRAPPOSIZIONE PROGETTO - P.I.