


COMPENDIO 1 - VIA RUBALTELLI

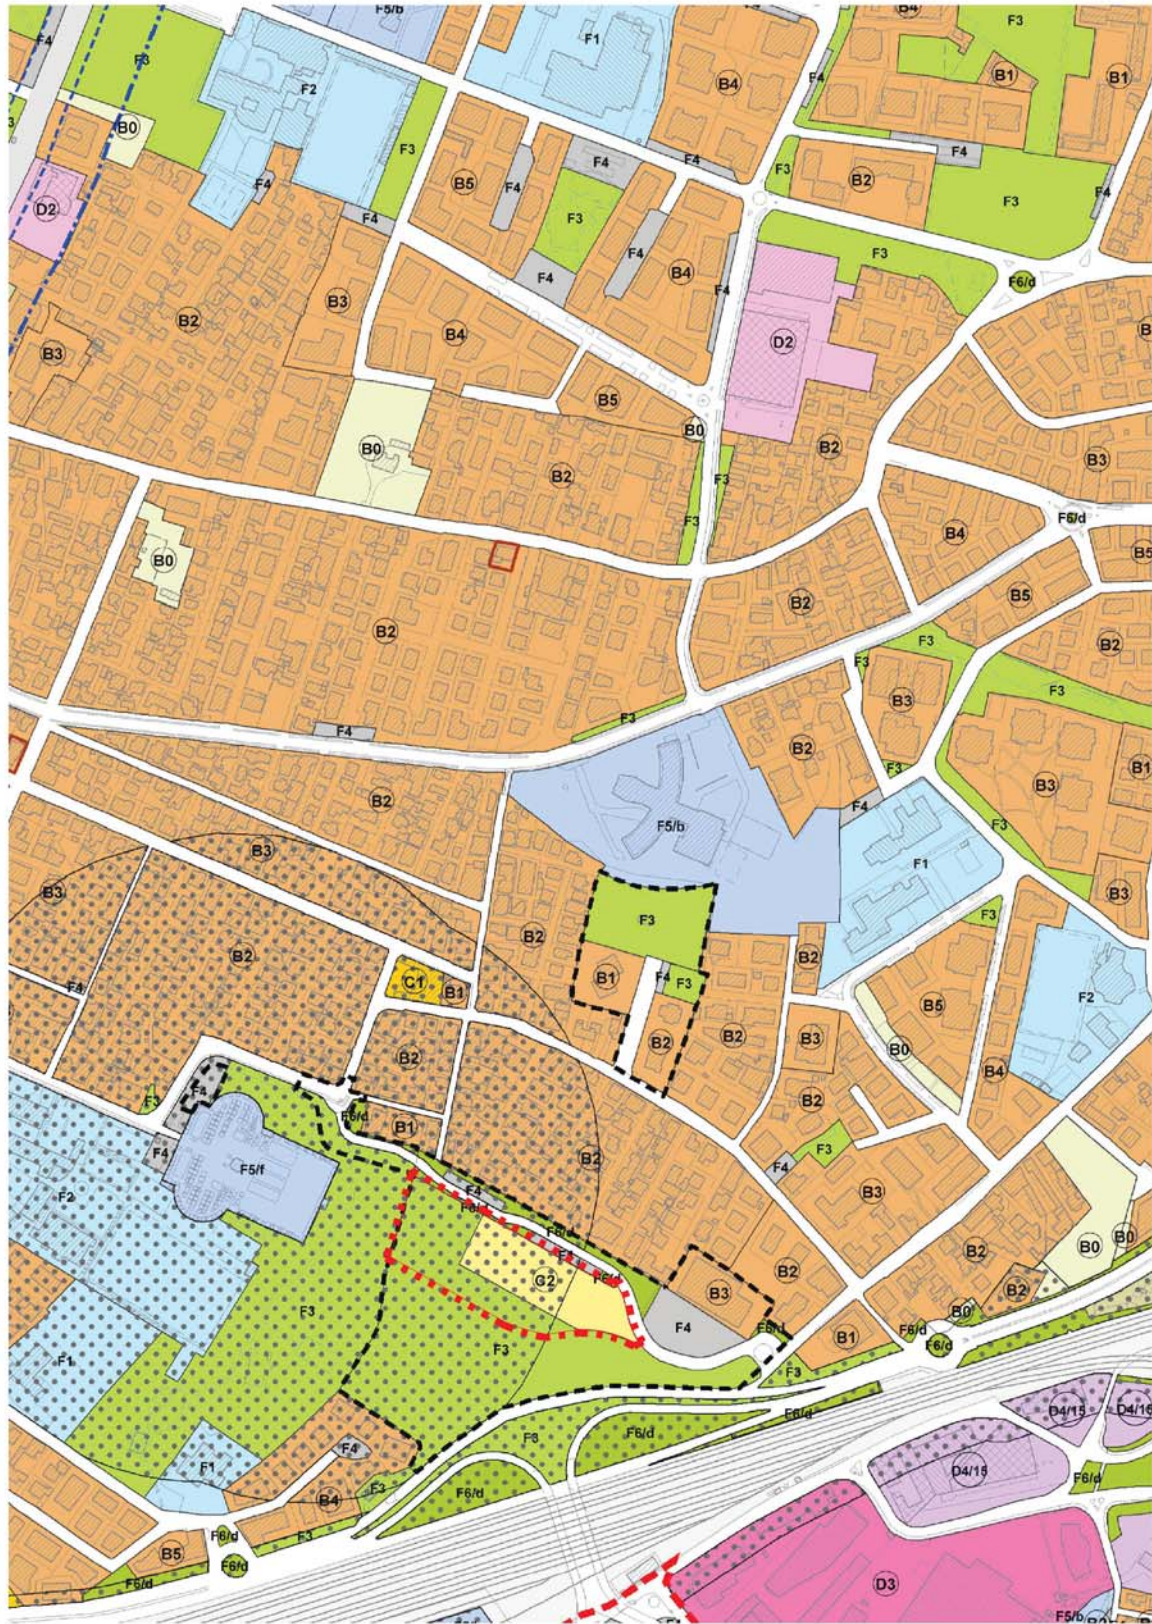

P.I. VIGENTE

SCALA 1/5.000


LEGENDA

-  PERIMETRO AREE OGGETTO DELL'ACCORDO
-  COMPENDIO IMMOBILIARE 1 VIA RUBALTELLI
-  COMPENDIO IMMOBILIARE 2 VIA BOCCACCIO/VIA ZACCONI

CITTÀ DI TRASFORMAZIONE RESIDENZIALE


art. 23  ZTO C2 residenziale di espansione

TERRITORIO AGRICOLO

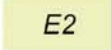art. 32  ZTO E2 agricolo-produttiva


CITTÀ DEI SERVIZI

SERVIZI LOCALI E DI QUARTIERE

art. 34  ZTO F3 per spazi di verde pubblico ed attrezzato a parco, per il gioco e lo sport

INFRASTRUTTURE

art. 36  Viabilità esistente

art. 37, 42  Fascia di rispetto (stradale, ferroviaria, cimiteriale)

COMPENDIO 2 - VIA BOCCACCIO/VIA ZACCONI



P.I. VIGENTE

SCALA 1/5.000

COMUNE DI PADOVA

ACCORDO PUBBLICO PRIVATO
VIA RUBALTELLI - VIA BOCCACCIO/VIA ZACCONI
AI SENSI DELL'ART.6 DELLA LEGGE REGIONALE
23 APRILE 2004 N°11 E S.M.I. IN VARIANTE AL P.I.

TAV. N°	02	P.I. - PIANO DEGLI INTERVENTI	SCALA 1/5.000
------------	-----------	-------------------------------	------------------

P.I. VIGENTE

PROPONENTI:

PROGETTO:	ARCH. ANGELO BARBATO via Dante, 61 - 30035 MIRANO (VE) Tel. 041 5703021 studiobarbato@gmail.com p.e.c.: angelo.barbato@archiworldpec.it	MENEGAZZI MENECON ARCHITETTI ASSOCIATI via Fornace Morandi, 18/4 - 35133 PADOVA (PD) Tel. 049 8649367 mail@menegazzimichelon.it	ARCH. GIANFRANCO ZULIAN via Savonarola, 256 35100 PADOVA (PD) Tel. 049 8721524 e-mail arch.gfz@gmail.com
-----------	---	---	--

REDATTO IL	OTTOBRE 2023	AGG.	AGG.	AGG.	AGG.
------------	--------------	------	------	------	------