





Progetto

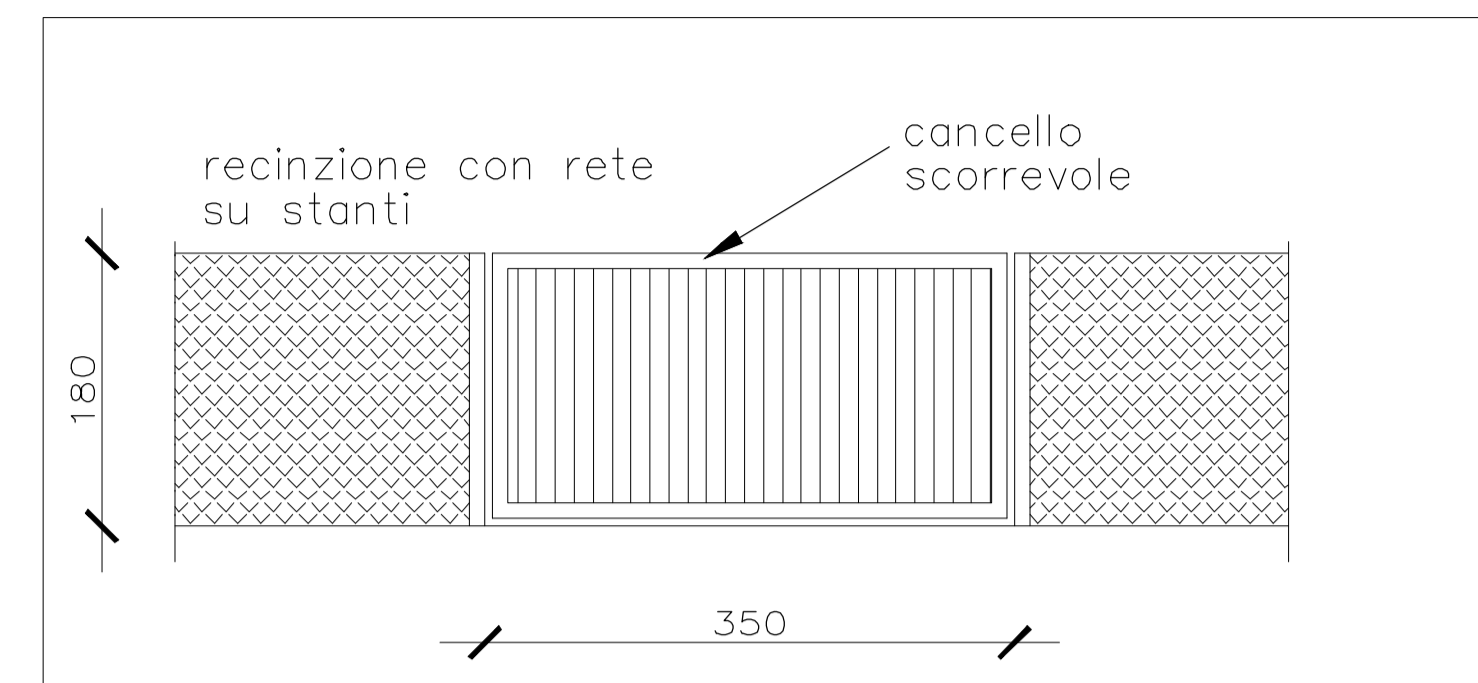

particolare progetto recinzione

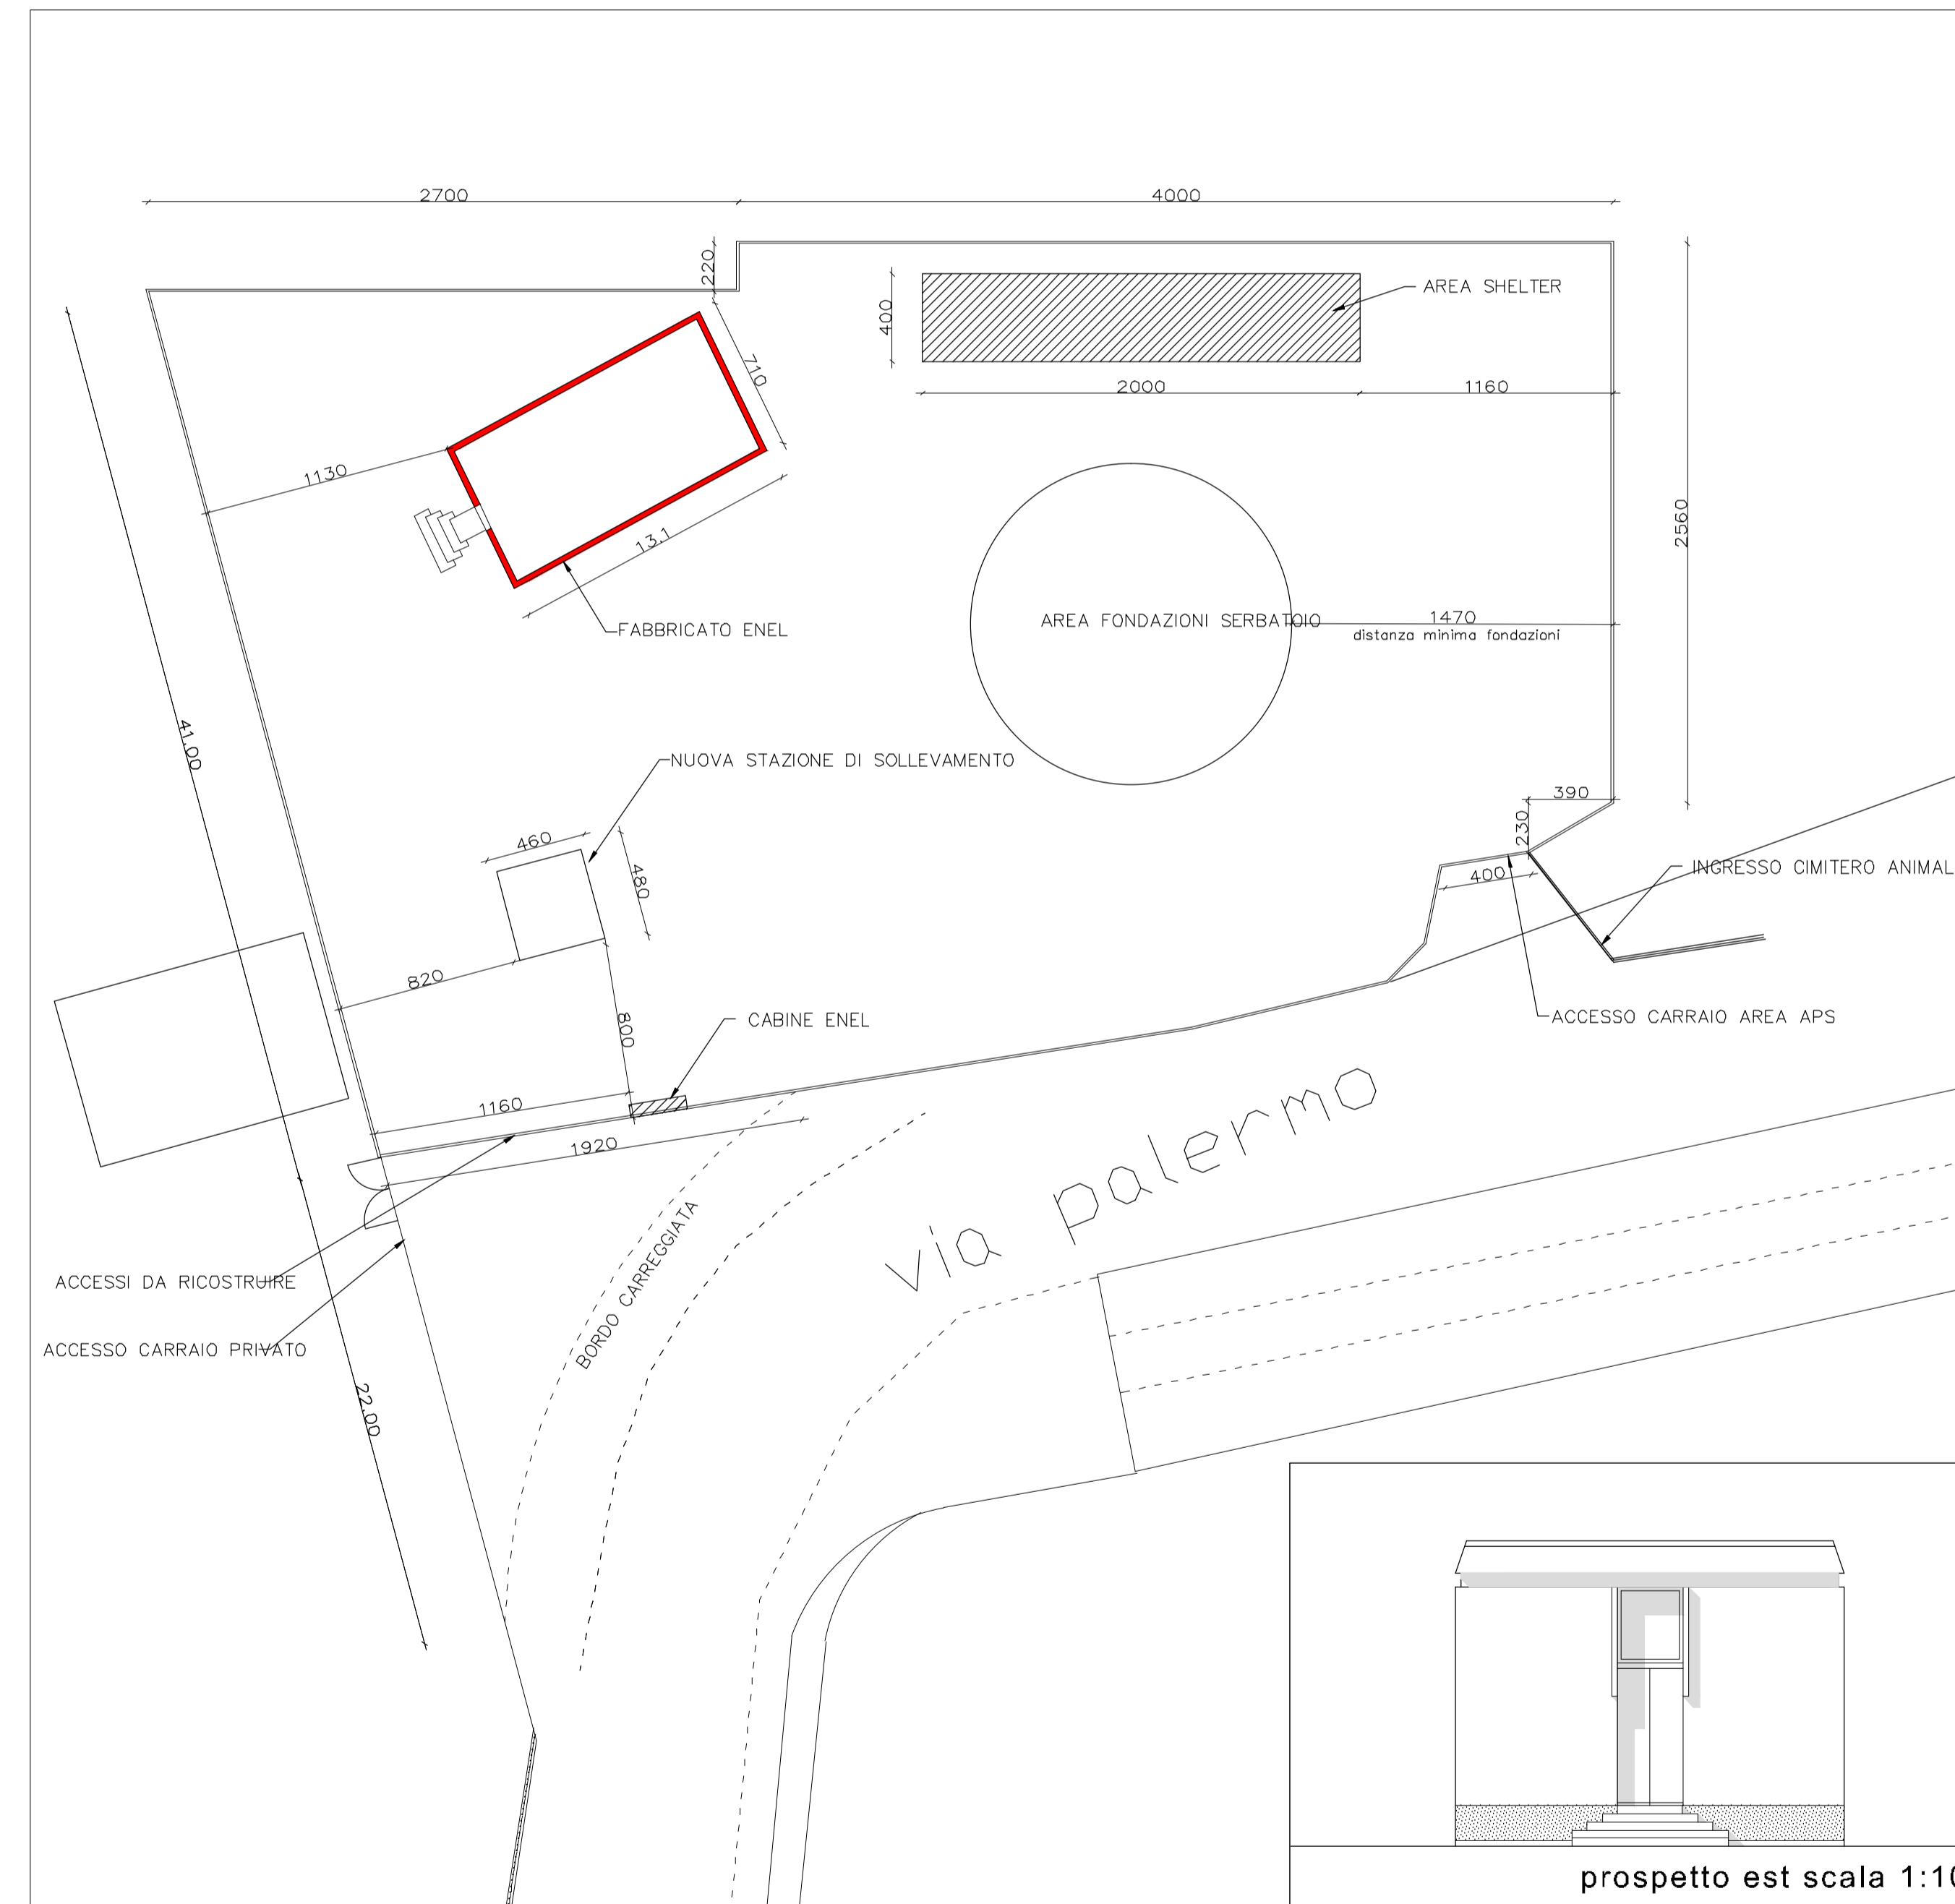

Stato di fatto

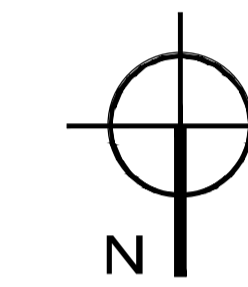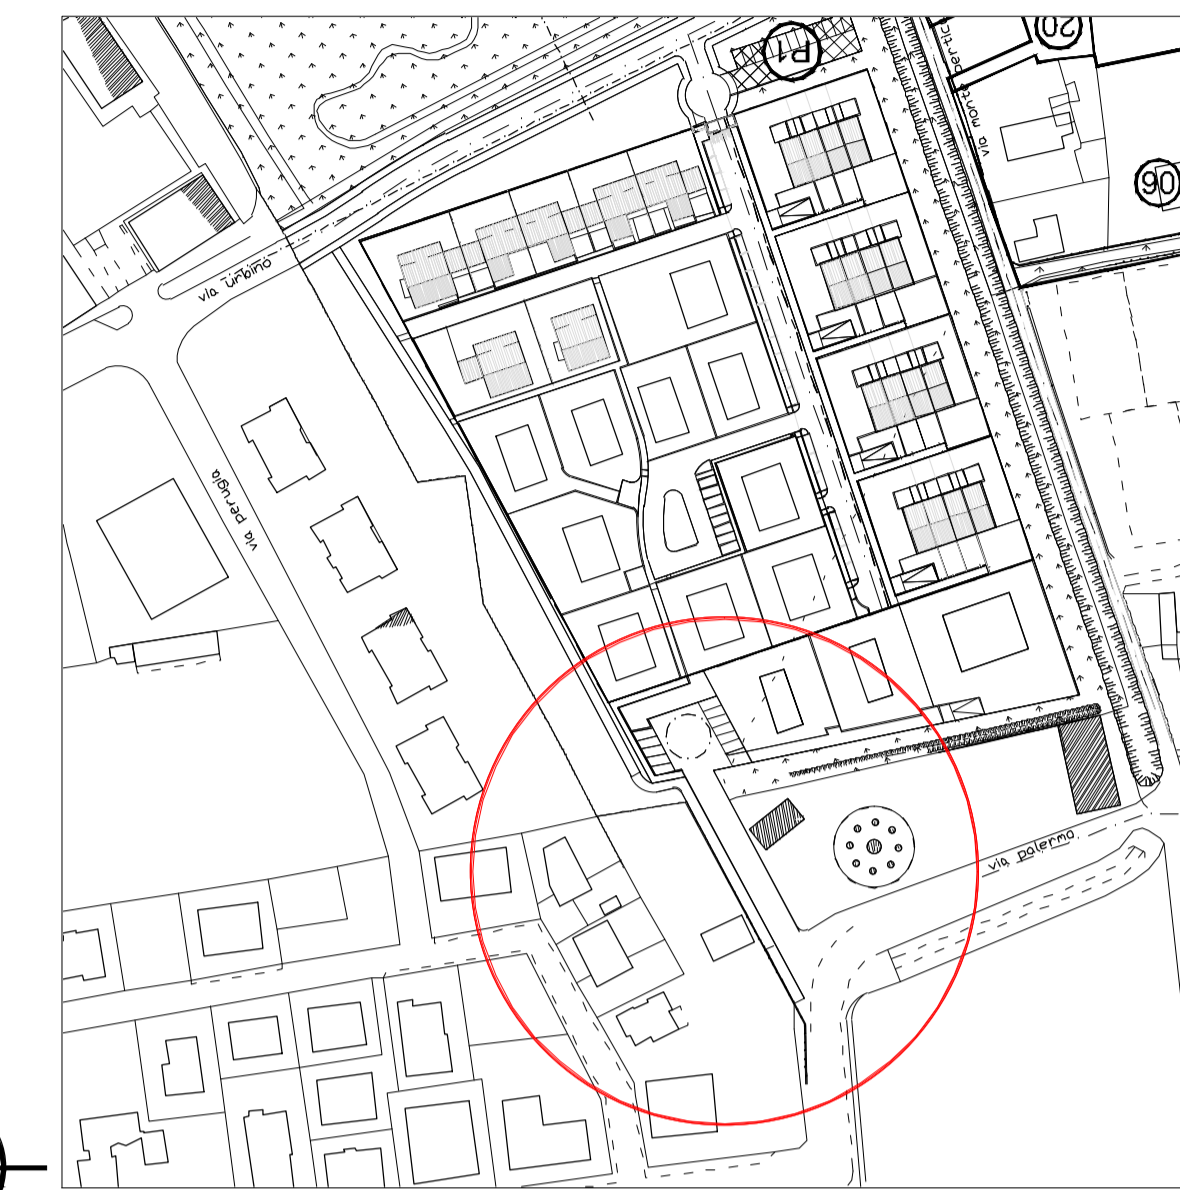

- COMUNE DI PADOVA -

Parco del Basso Isonzo
 Piano urbanistico attuativo
 Zona di perequazione
 ambientale 3 Est
 Delibera del Consiglio Comunale N.Reg. 2009/0038 del 24.03.2009

**STRALCIO MINIMO DI INTERVENTO
 VARIANTE AMBITO E2b**

COMMITTENTE: **Sig. Bortolami Mario**
 PROGETTISTA: **Ing. Arch. Patrizio Zerbinati**
 COLLABORATRICE: **Arch. Nadia Turato**

SCALA: **1:50-1:100-1:250-1:2000**

TAVOLA N°: **5**

TITOLO: **Modifiche su area
 cabina Aps Acegas**

marzo 2012