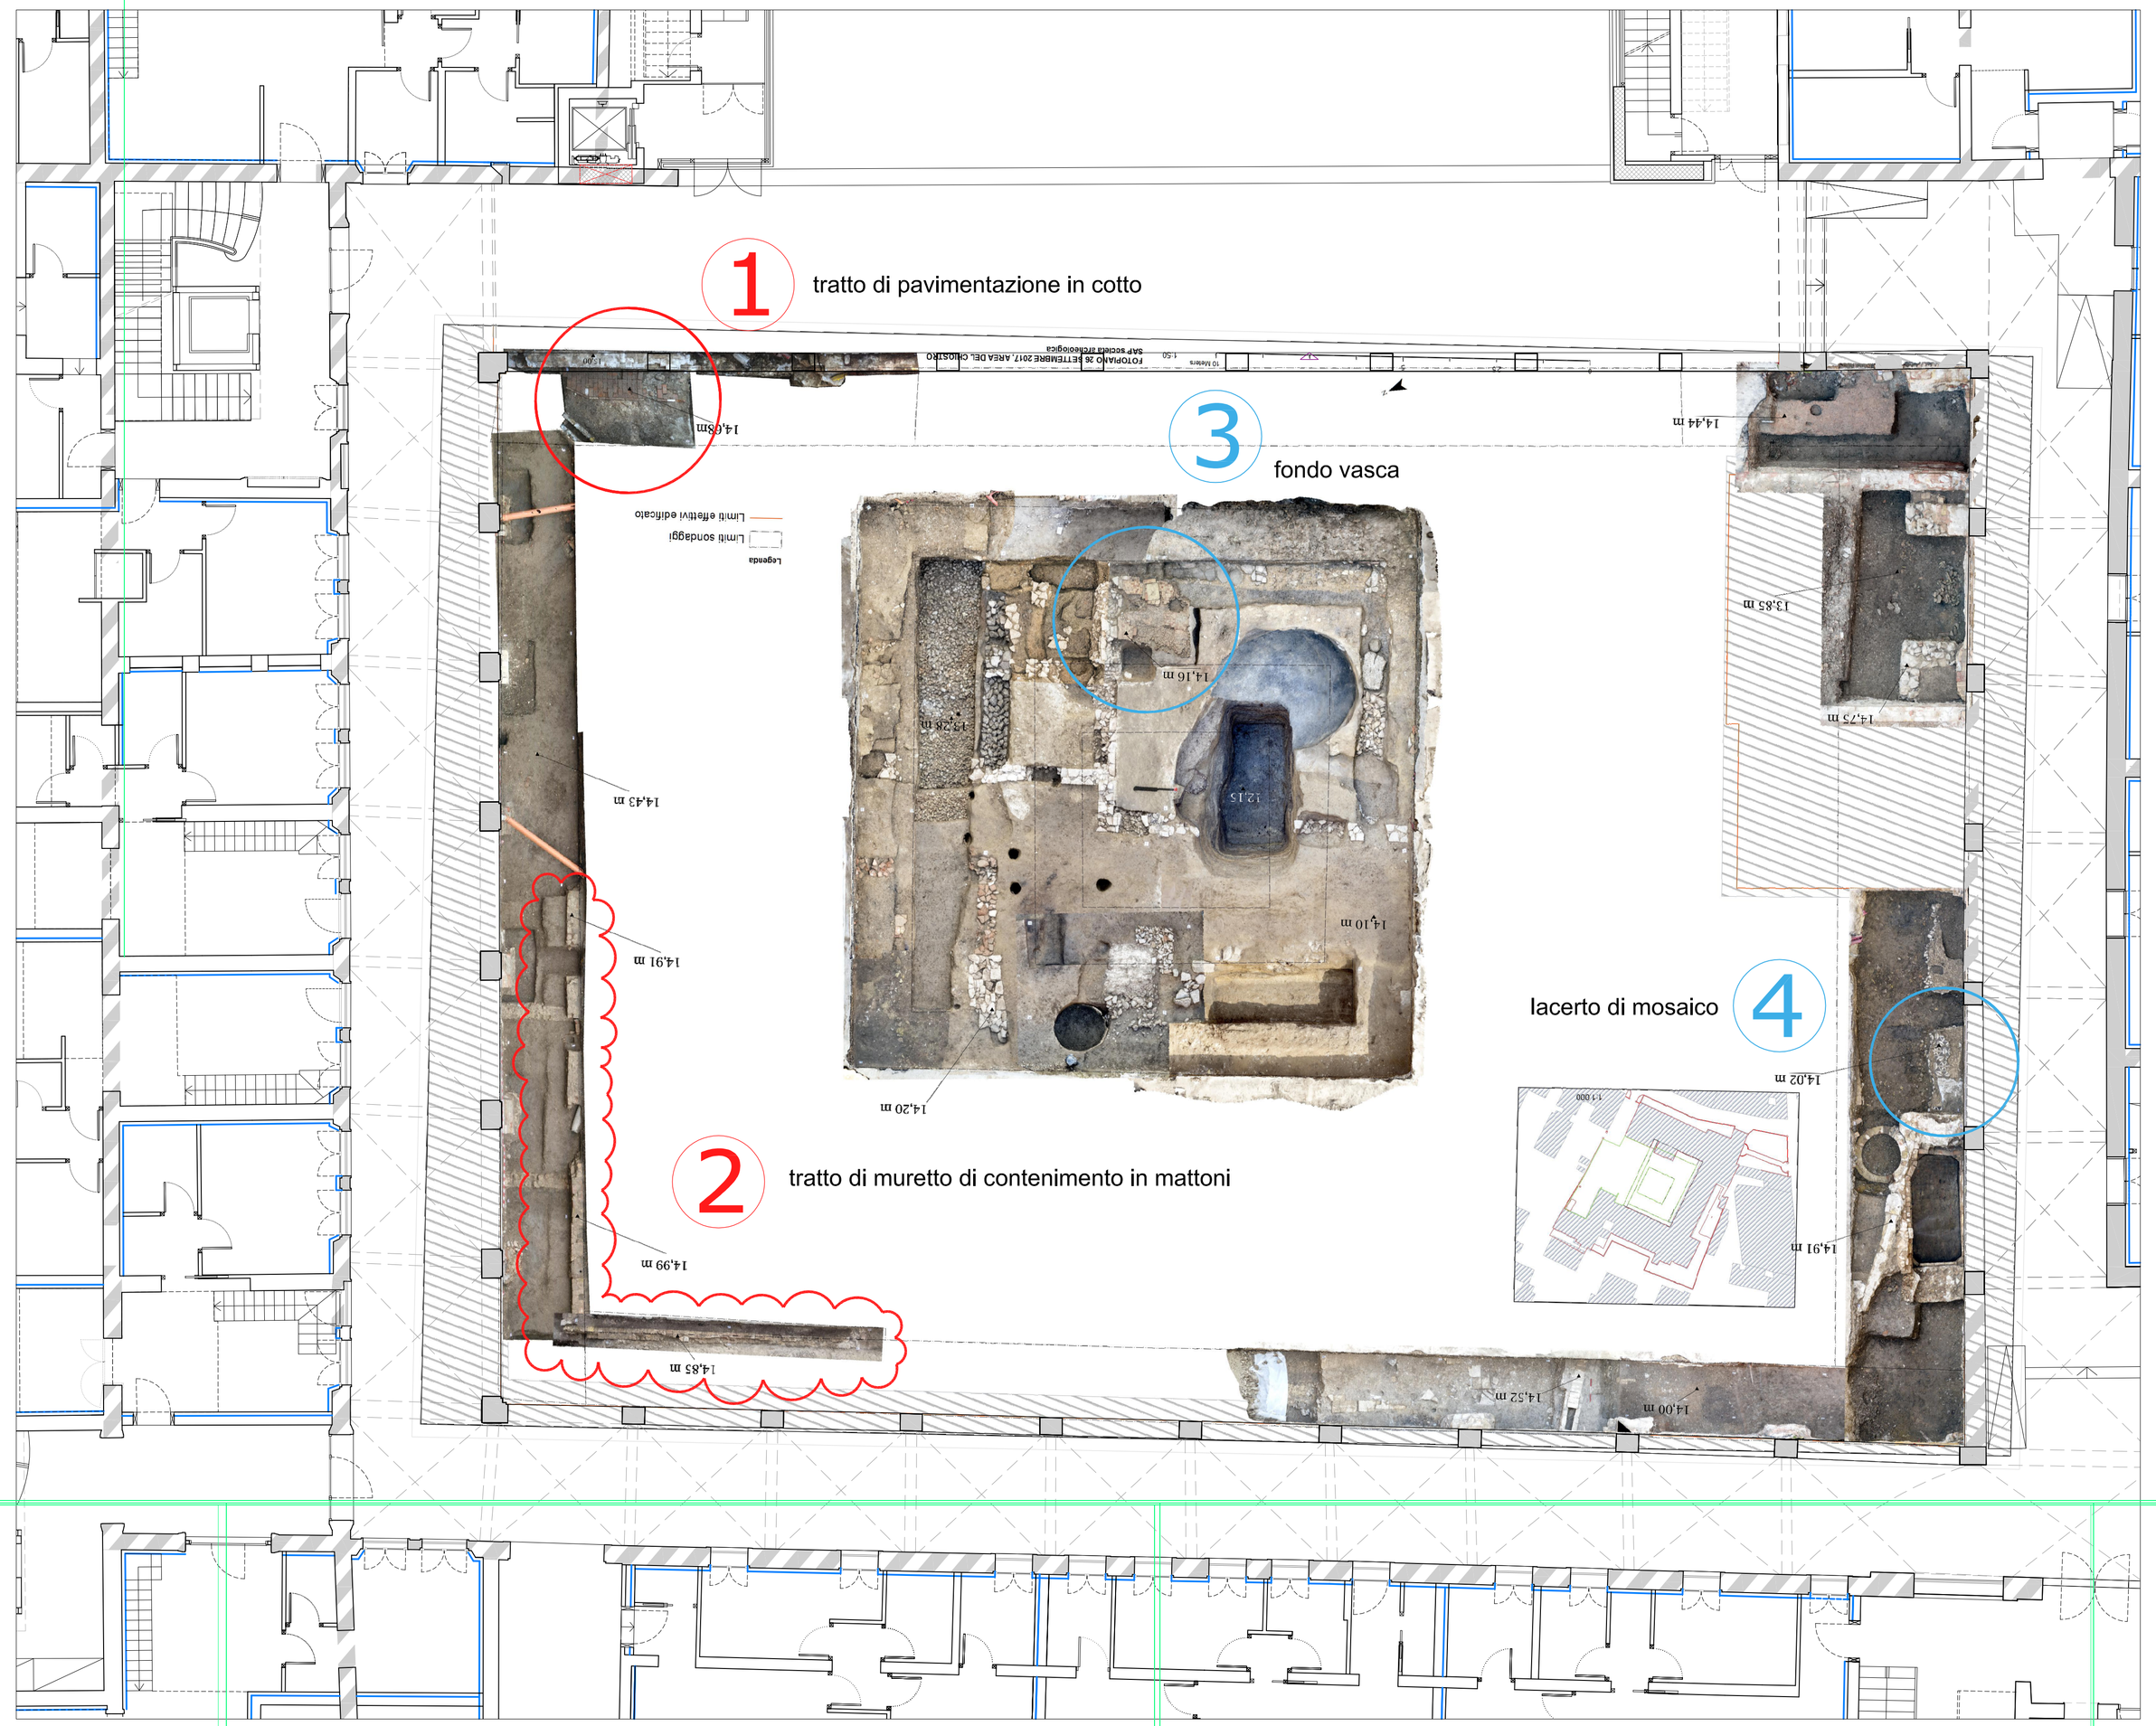

3 - fondo vasca

4 - lacerto di mosaico

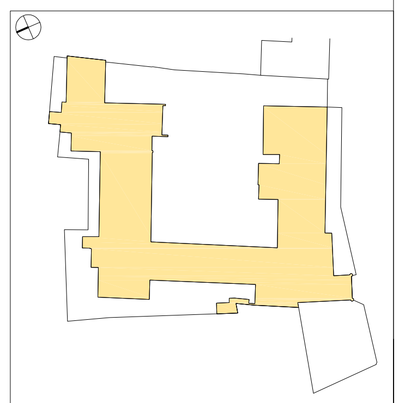

1 - tratto di pavimentazione in cotto

2 - tratto di muretto di contenimento in mattoni

2 - tratto di muretto di contenimento in mattoni

COMMITTENTE:

Beni Stabili S.p.A. SIIQ
Sede legale: Via Piemonte, 38 - 00187 Roma
tel. +39.06.36222.1 - 06.36222.745
www.benistabili.it

PROGETTO:

RECUPERO

COMPLESSO EDILIZIO
EX INTENDENZA DI FINANZA
EX CONVENTO DI S.BERNARDINO
VIA DEGLI ZABARELLA 54 VIA S.BIAGIO 1

PADOVA

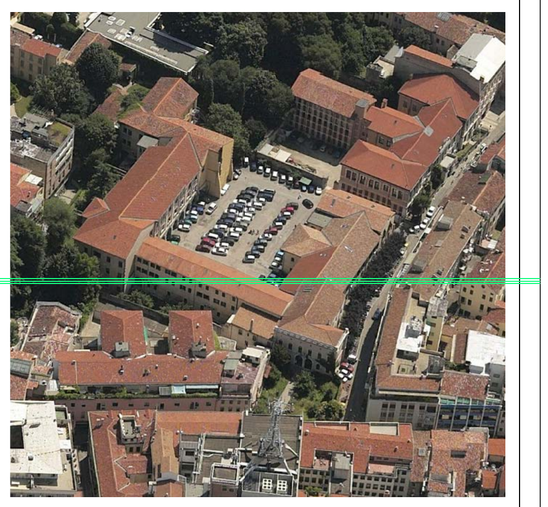

PROGETTO
DOTT. ARCHITETTO MORENO CARNIATO
Via Brigata Marche 53, 31100 TREVISO

ELABORAZIONE
Servizi e Controlli per la Progettazione s.r.l.
via dello Squero 4, 31100 Treviso
tel 0422 412820 fax 0422 412821 E-mail: secpro@tiscali.it

DOMANDA DI ADOZIONE
E APPROVAZIONE P.U.A.
VARIANTE

439

OGGETTO
STATO ATTUALE

TITOLO
FOTO SCAVI

DATA AGG.	REV. N°	FILE	DESCRIZIONE DELL'AGGIORNAMENTO	DISEGNATORE	APPR.

EMISSIONE			ELABORATO N.
DATA PRIMA EMISSIONE 30/01/2018	SCALA 1:100	FILE	16.8 A SA 01
	DISEGNATO	APPROVATO	

Firmato digitalmente da
Moreno Carniato
CN = Carniato Moreno
O = Ordine degli Architetti di Treviso/80014180261
C = IT