



Progetto per il recupero delle aree e degli edifici esistenti dell'ex Foro Boario di Padova in Corso Australia

Realizzazione in "project financing" nell'area dell'ex Foro Boario in Corso Australia di alcune strutture dedicate all'intrattenimento ed eventi culturali, di un planetario, di uno o più pubblici esercizi, di un albergo, di una grande struttura di vendita e di un'ulteriore superficie di vendita, nonché di una viabilità pubblica con affidamento in concessione di gestione (art. 183 D.Lgs. 50/2016).

PIANO URBANISTICO ATTUATIVO "P.U.A. EX FORO BOARIO CORSO AUSTRALIA" data: 15 febbraio 2019

T.06e PROGETTO URBANISTICO

PROGETTO superfici drenanti sistemazioni esterne scala disegno 1:1000

committenza: "Nuovo FORO BOARIO - Padova S.P.A." SA SVILUPPO ARCHITETTURA ed ingegneria srl

progetto: SA SVILUPPO ARCHITETTURA ed ingegneria srl


note: SA SVILUPPO ARCHITETTURA ed ingegneria srl domicilio fiscale: via delle Industrie 10, 35100 Lione (PD) - sede operativa via F.lli Paolo Sergio 31/2 tel. 0498581811 - fax 0498581810 mail: info@sviluppoarchitetture.com

LEGENDA: perimetro ambito di intervento, Perimetro S.Z. da P.I.

Table with 2 columns: descrizione, superfici drenanti. Tot. superfici drenanti entro la Superficie di Zona: 45.903,88 mq

Table with 2 columns: descrizione, numero. Tot. alberature: 441 mq

Legend for paving materials: sede stradale e aree di circolazione in asfalto, marciapiedi, aree scoperte pedonali in asfalto, piste ciclopedonali in asfalto

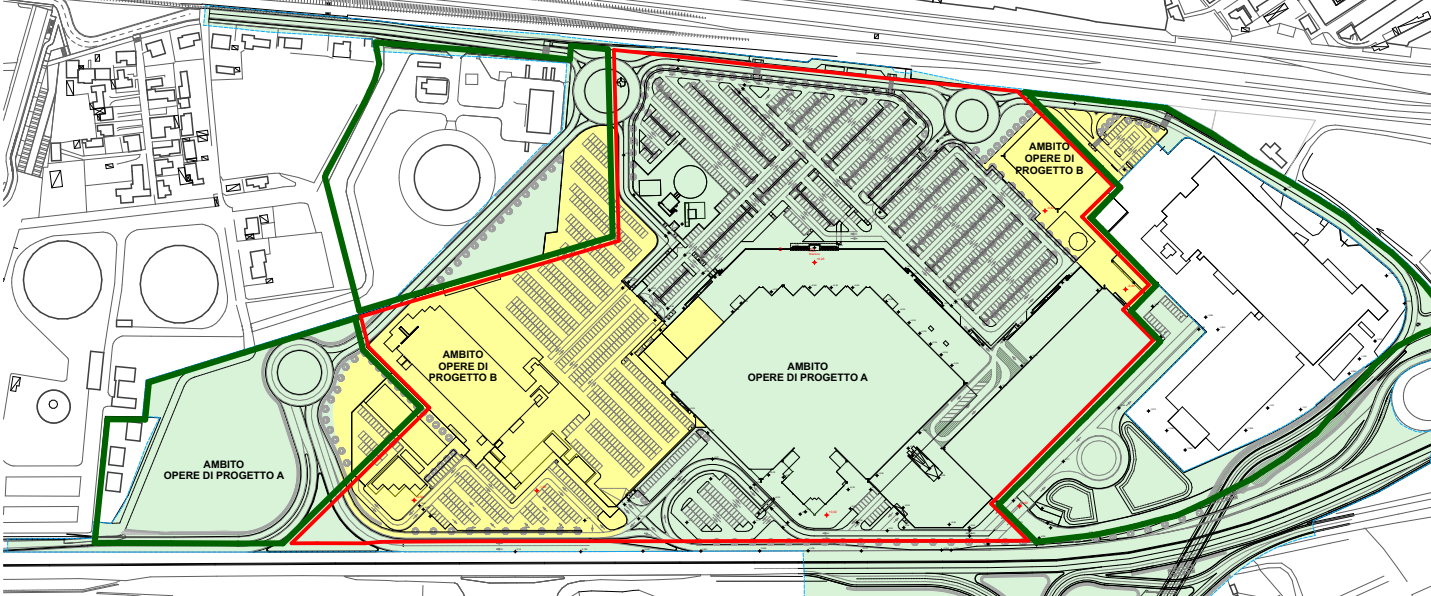

Legend for project areas: A ambito opere di progetto A, B ambito opere di progetto B, Vincolo sui beni culturali (D.Lgs. 42/2004 - art 10 e 12), Vincolo di tutela indiretta (D.Lgs. 42/2004 - art 45 e 46), perimetro ambito intervento

