



Progetto per il recupero delle aree e degli edifici esistenti dell'ex Foro Boario di Padova in Corso Australia

Realizzazione in "project financing" nell'area dell'ex Foro Boario in C.so Australia di alcune strutture dedicate all'intrattenimento ed eventi culturali, di un planetario, di uno o più pubblici esercizi, di un albergo, di una grande struttura di vendita e di un'ulteriore superficie di vendita, nonché di una viabilità pubblica con affidamento in concessione di gestione (art. 183 D.Lgs. 50/2016).

PIANO URBANISTICO ATTUATIVO "P.U.A. EX FORO BOARIO CORSO AUSTRALIA" data: 15 febbraio 2019

T.07c PROGETTO URBANISTICO

PROGETTO sottoservizi acqua e gas scala 1:1000


committenza: "Nuovo FORO BOARIO - Padova S.P.A."



progetto: SA SVILUPPO ARCHITETTURA ed ingegneria srl SA SVILUPPO ARCHITETTURA ed ingegneria srl

note: SA SVILUPPO ARCHITETTURA ed ingegneria srl domicilio fiscale: via della Industrie 1/a, 35010 Lione (PD) - sede operativa via F.lli Paolo Sarpi 31/2 tel. 0499581811 - fax 0499581800 mail: sa@sviluppoarchitetture.it

- LEGENDA**
- perimetro ambito di intervento
 - Rete gas esistente**
 - rete gas di 1^a e 2^a specie (AP >12 bar)
 - rete gas di 4^a e 5^a specie (MP >1,5 ≤ 5 bar)
 - rete gas di 6^a specie (MP >0,04 ≤ 0,5 bar)
 - rete gas di 7^a specie (BP ≤ 0,4 bar)
 - deviazioni d'intenza
 - contatori gas
 - Rete gas di progetto**
 - linea di progetto
 - deviazione linee esistenti
 - nuovi contatori gas
 - Rete acquedotto esistente**
 - distribuzione
 - adduzione
 - pozzettoni acquedotto
 - Rete acquedotto di progetto**
 - linea di progetto
 - deviazione linee esistenti
 - nuovi pozzettoni contatore
 - Modifiche reti esistenti**
 - tratti in demolizione

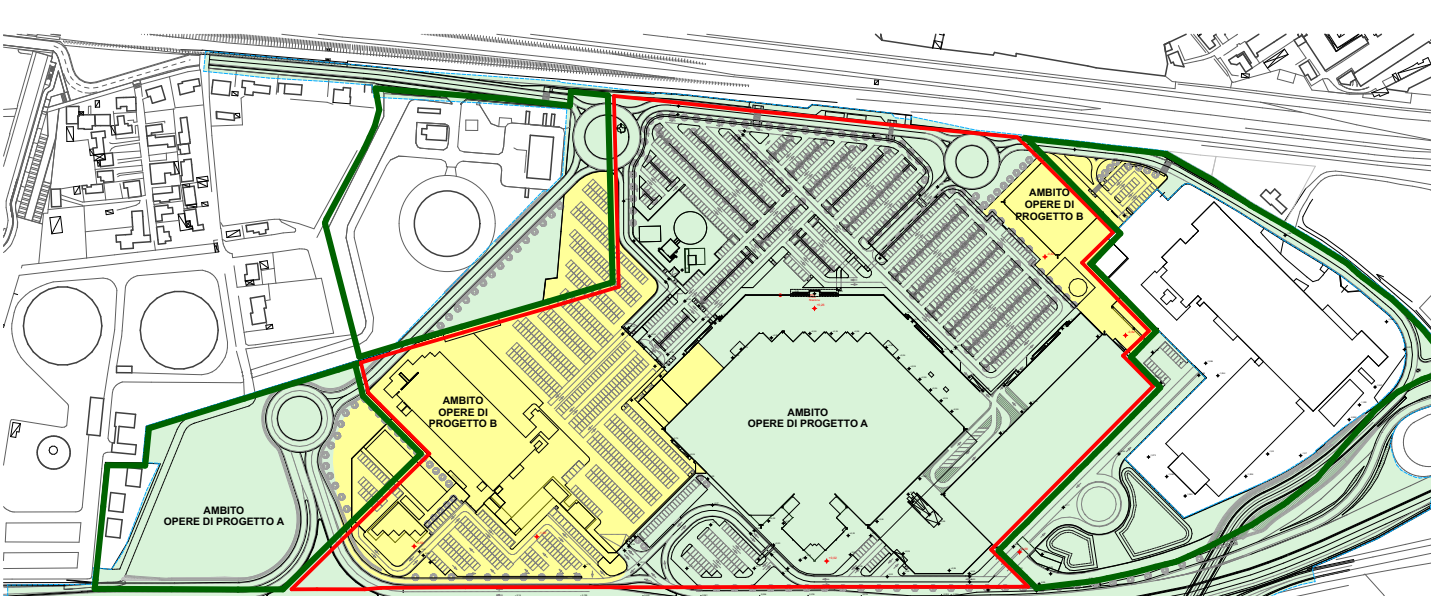

- A ambito opere di progetto A
- B ambito opere di progetto B
- Vincolo sui beni culturali (D.Lgs. 42/2004 - art 10 e 12)
- Vincolo di tutela indiretta (D.Lgs. 42/2004 - art 45 e 46)
- perimetro ambito intervento

