



8) TAVOLA TITOLO PRINCIPALE:
-IPOTESI ARCHITETTONICA e INSERIMENTO AMBIENTALE con VISTE PROSPETTICHE-

9) TAVOLA TECNICO CONTRIBUTI:
RENDERING

10) SCALA:


11) TAVOLA N.°:
09

12) LUOGO PROGETTISTA - DATI RELATIVI:

Architetto Michele Tognon, studio in via Matteotti, 47 - 35010 Limena (PD) mail: arch.tognon@libero.it

QUESTO DOCUMENTO NON POTRA' ESSERE COPiato, RIPRODOTTO o ALTAMENTE PUBBLICATO IN TUTTO o IN PARTE SENZA IL CONSENSO DEL PROGETTISTA (L. 22/04/11 N. 68)

VISTA ZENITALE con INSERIMENTO AMBIENTALE

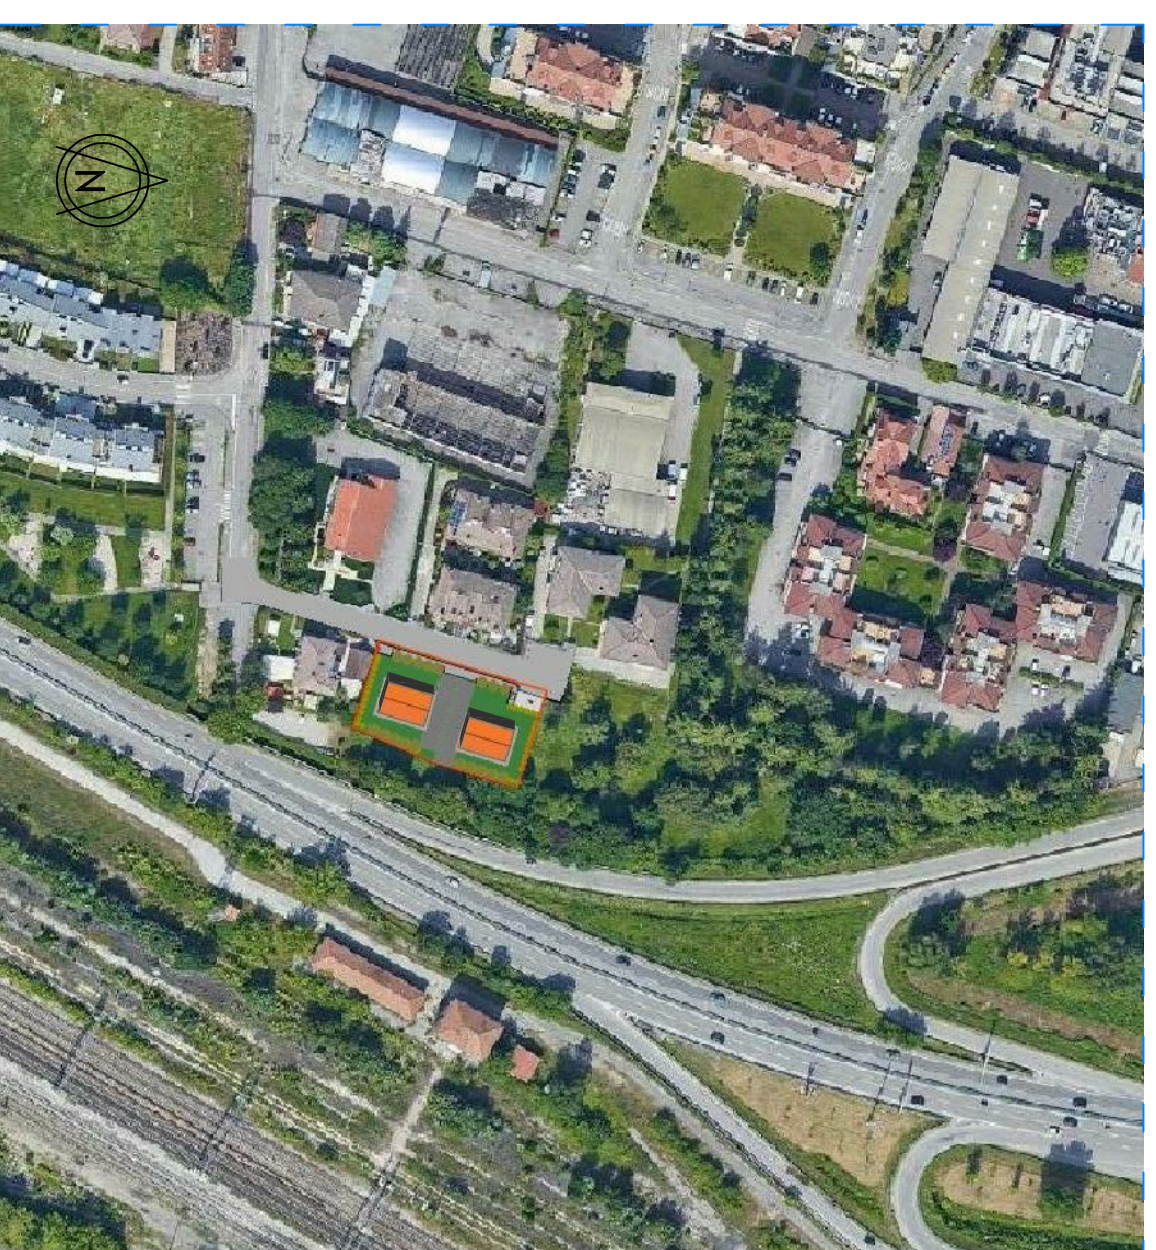

RICOSTRUZIONE TRIDIMENSIONALE delle ZONE D'OMBRA da una VISTA ZENITALE



ZONE D'OMBRA all'Equinozio d'Autunno



ZONE D'OMBRA al Solstizio d'Inverno




ZONE D'OMBRA all'Equinozio di Primavera



ZONE D'OMBRA al Solstizio d'Estate

RICOSTRUZIONE TRIDIMENSIONALE con VISTE PROSPETTICHE

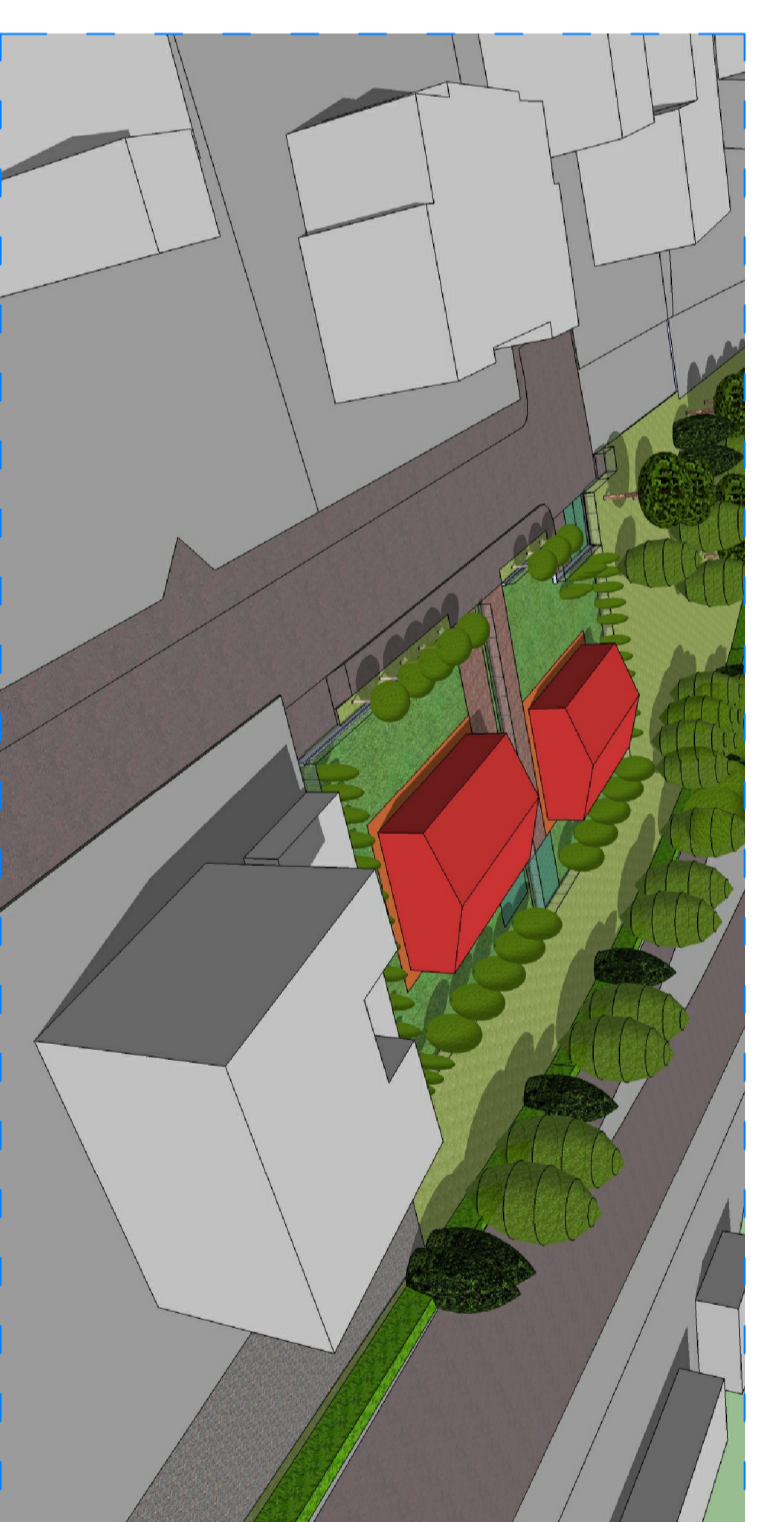


VISTE prospettiche da SUD



VISTE prospettiche da OVEST



VISTE prospettiche da NORD

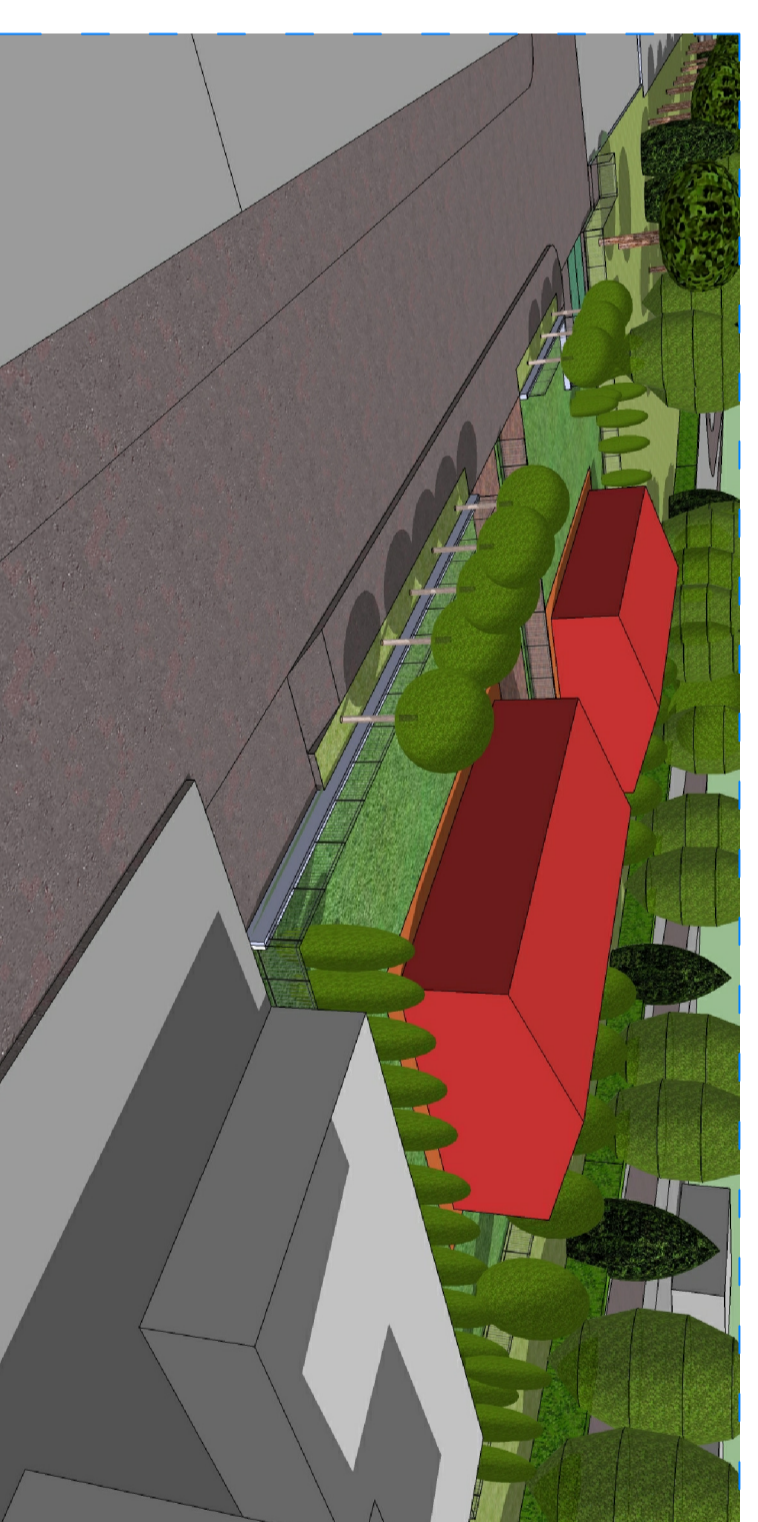

PARTICOLARE vista della strada



PARTICOLARE vista della strada