




ATTACCO A TERRA_1:200



PLANO VOLUMETRICO_1:200

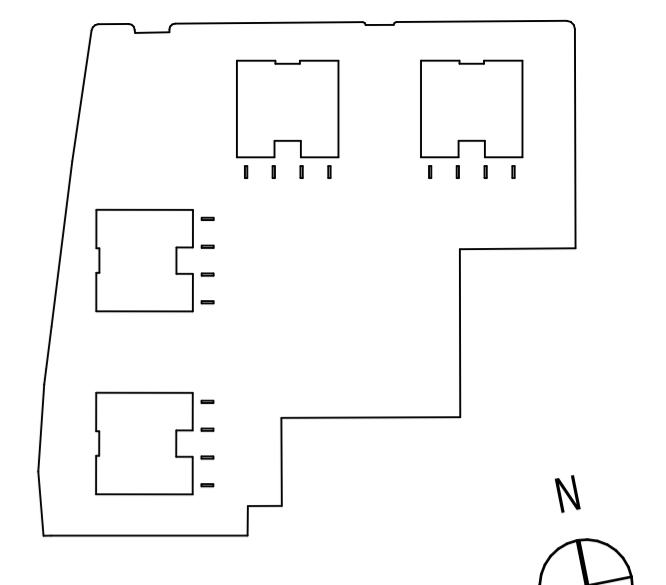

KEY PLAN UNITA'

- LEGENDA
- - - confine di proprietà
 - - - limite di massimo inviluppo del lotto
 - - - limite di massimo inviluppo degli edifici
 - - - sagoma di progetto fabbricati
 - / / / Aree private in cessione pubblica

COMUNE DI PADOVA



VARIANTE AL PUA DIEMME CON PRECISE DISPOSIZIONI PLANOVOLUMETRICHE

PROGETTO
L&Z ARCHITECTS
 via Noventana 192,
 35027 Noventa Padovana (PD)
 T. +39 049725181 F. +39 049725181
 studio@lez-a.it - www.lezarchitects.it
 responsabile
 Arch. Stefano Liccardo

COMMITTENTE
DUBBINI SRL
 via Battaglia 69
 35020 Albignasego (PD)
 PIVA 02296380286

PROGETTO
DM PARK RESIDENCE
 via Caprera 31
 NCT FG 84, mapp 208
 CODICE ELABORATO

TAV.7

TAVOLA
PUA VARIANTE - ATTACCO A TERRA e PLANOVOLUMETRICO

DATA REV 02/04/21
 DATA 02/04/21
 NOME FILE
 SCALA
 1:100

Volume: PROGETTI\1912 0 0 B complesso_residenziale_Padova\01_PROGETTO\012 DEFINITIVO\012-4-PROGETTO\DM Park_Progetto PLR_var210127.pln