




BLOCCO B - PIANO TERRA - 1:100

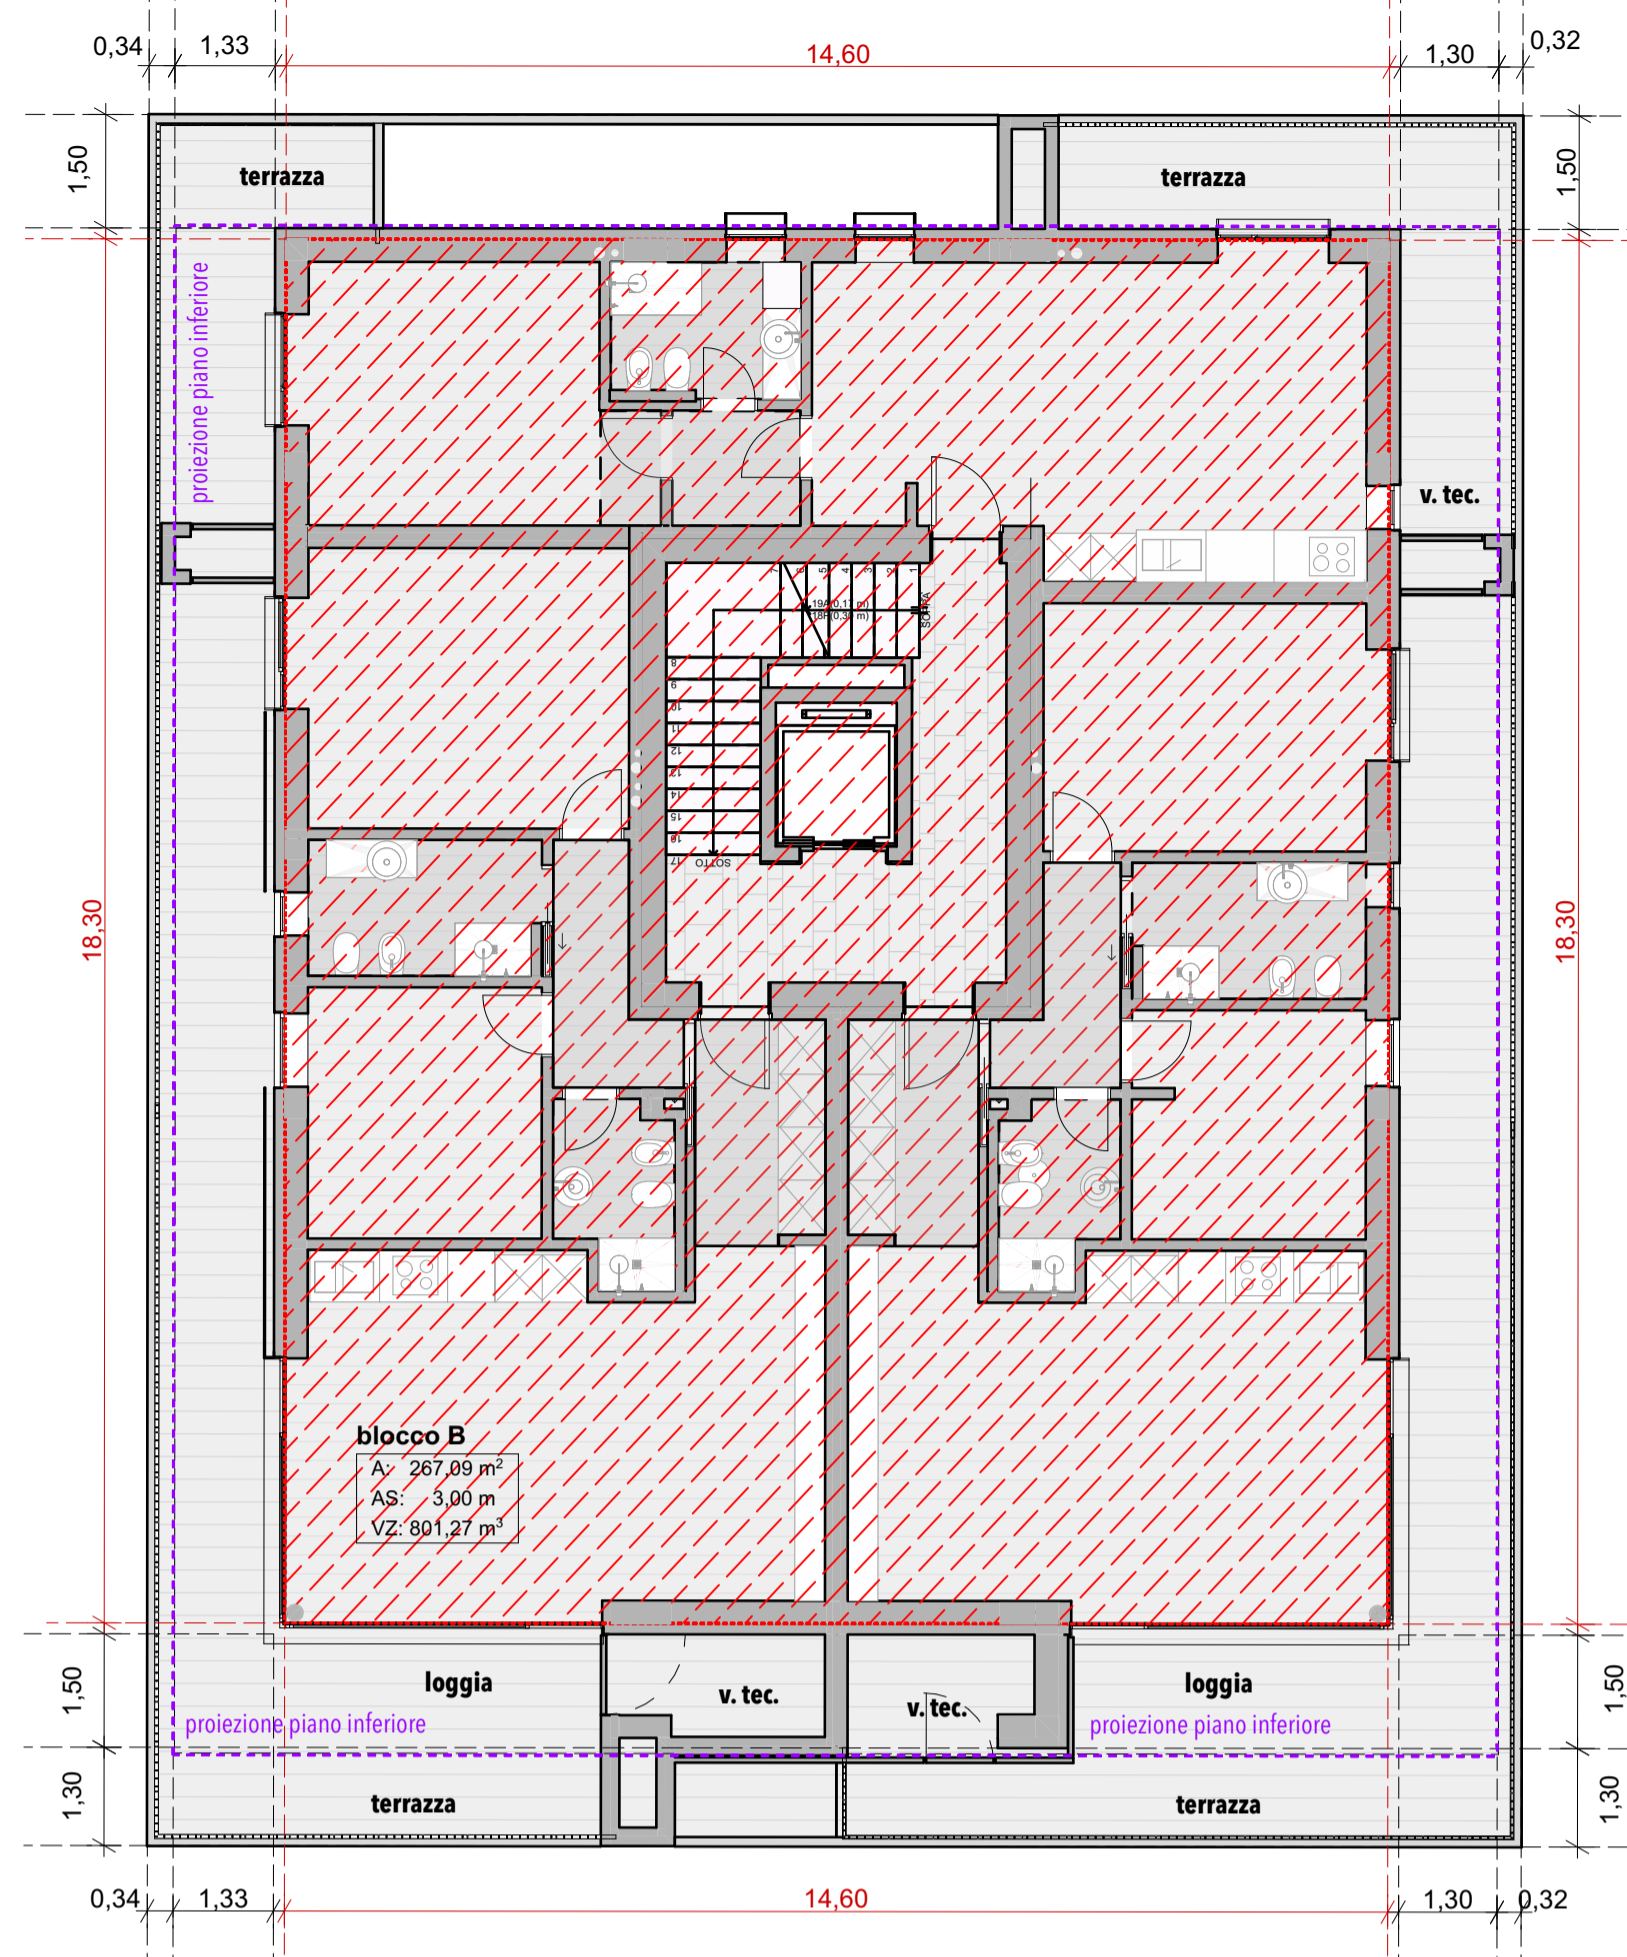


BLOCCO B - PIANO PRIMO - 1:100

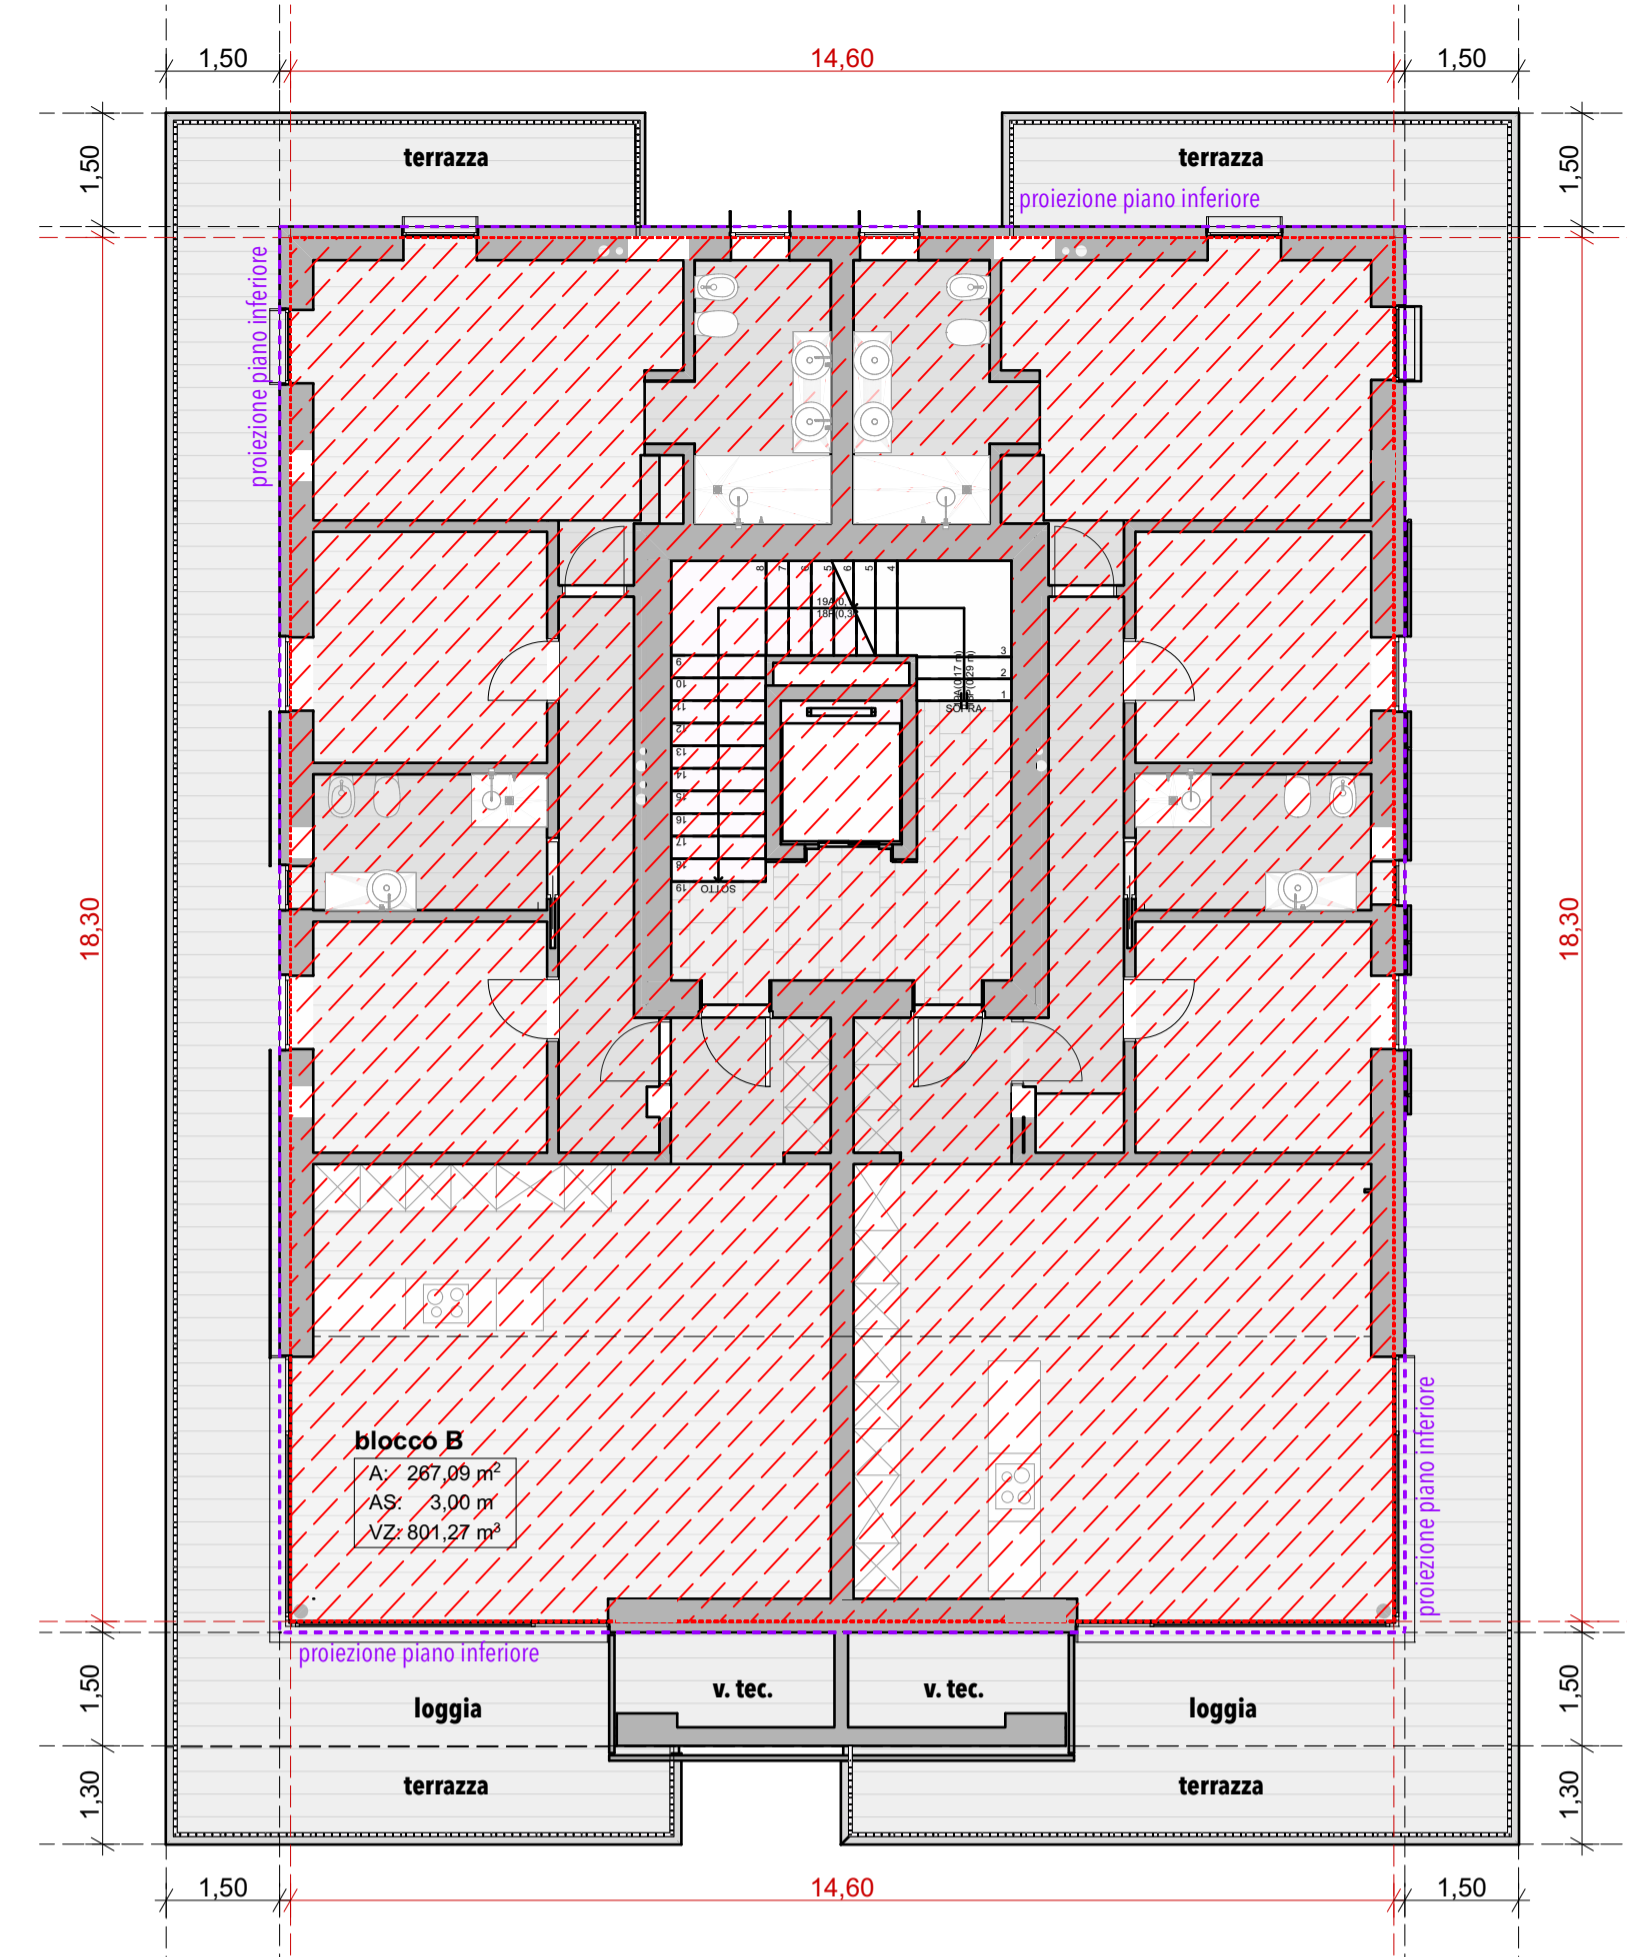


BLOCCO B - PIANO SECONDO - 1:100

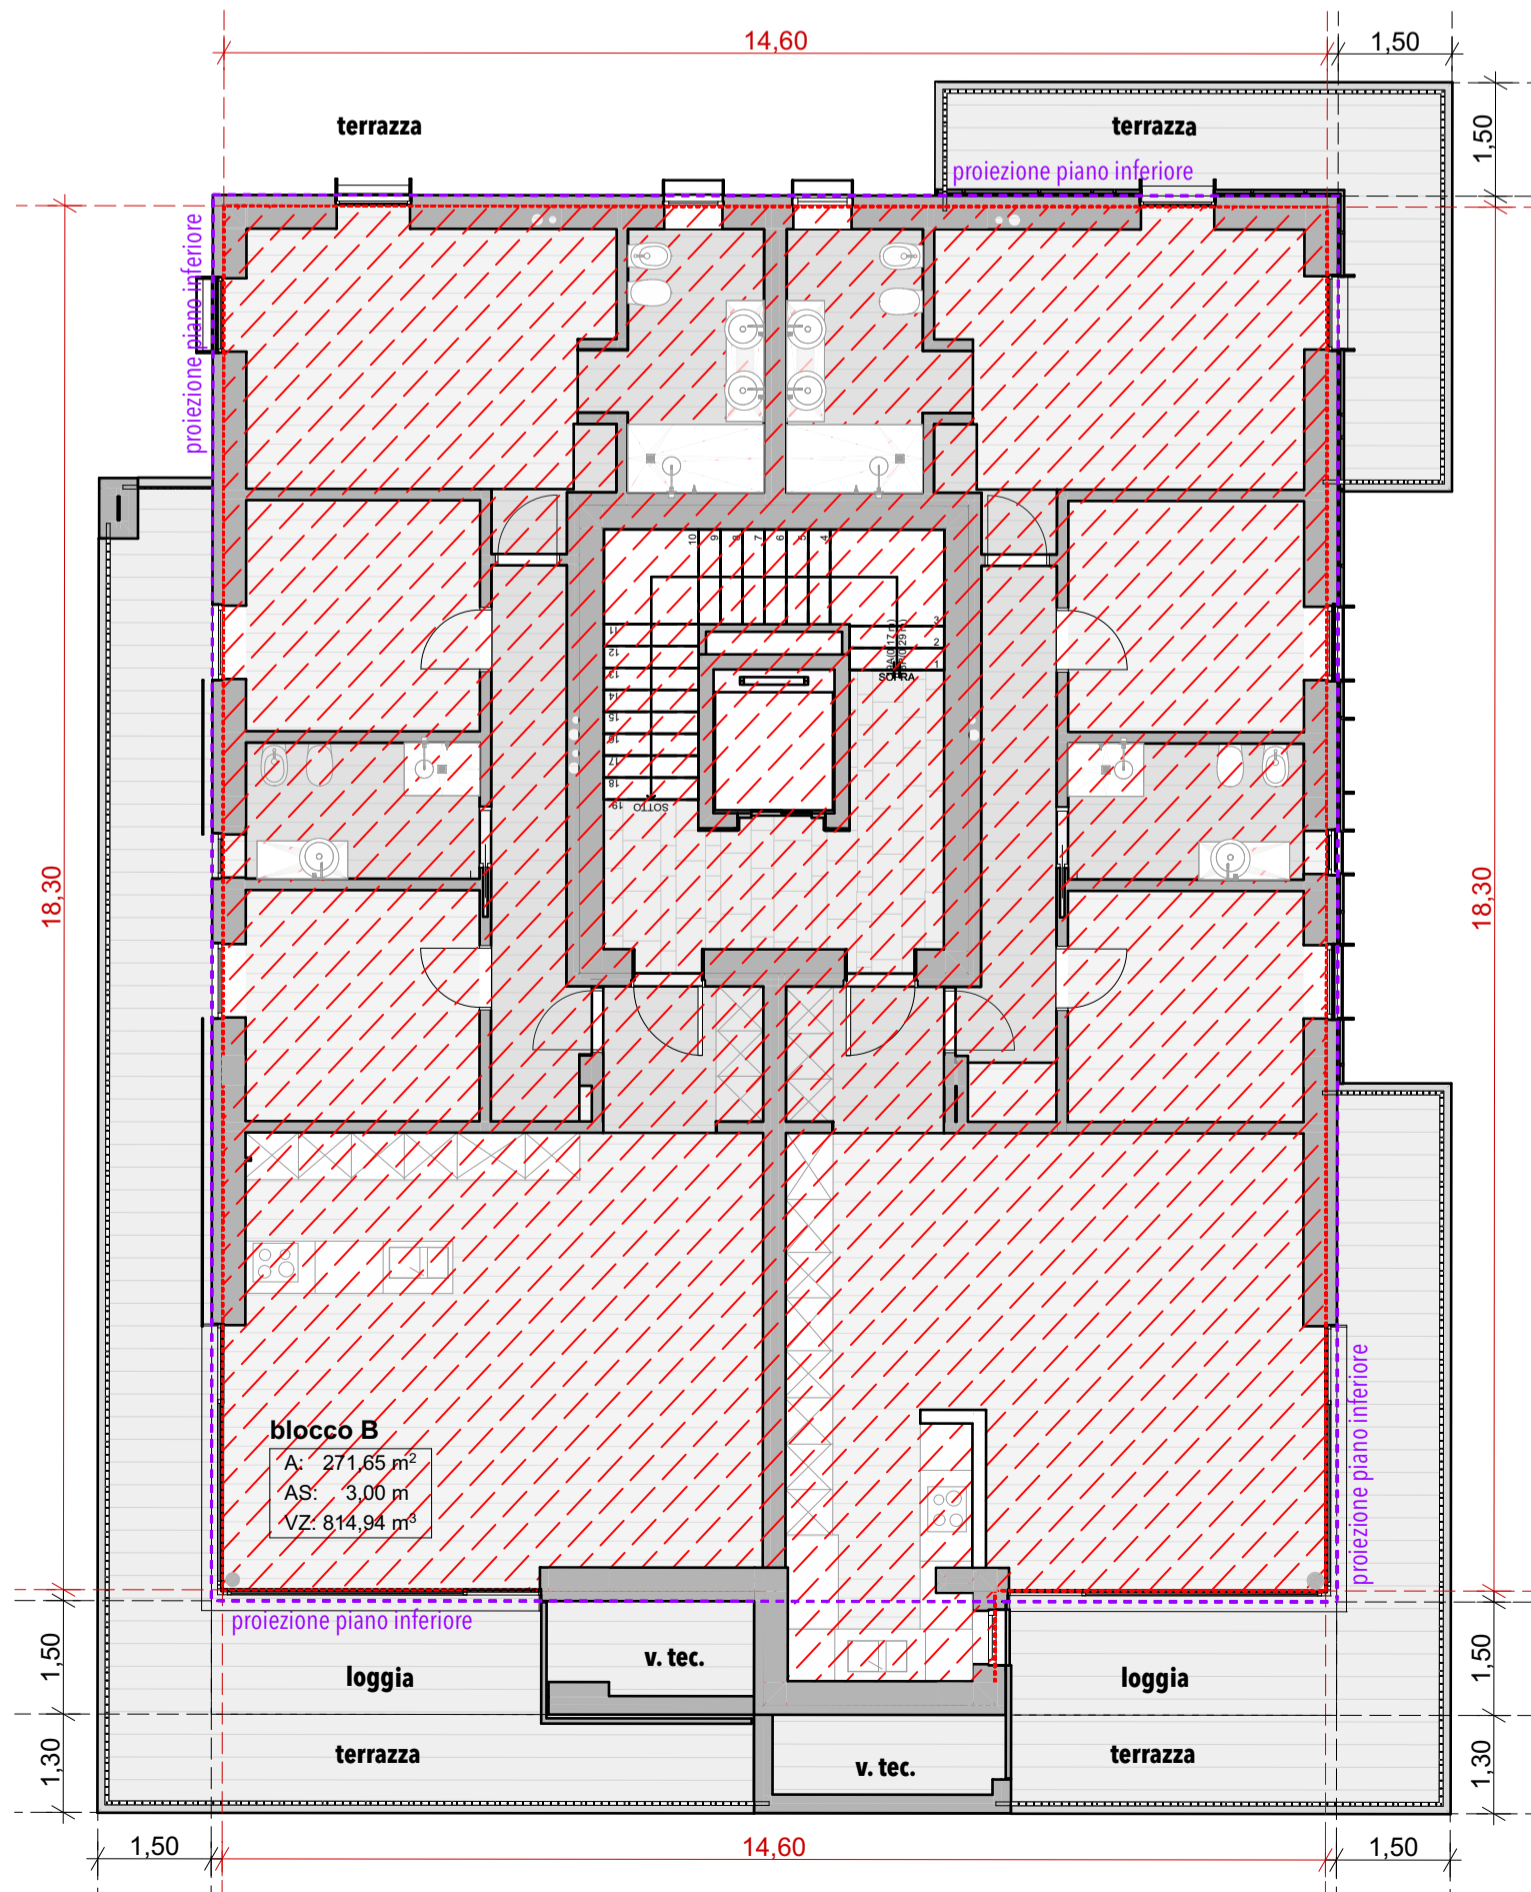

BLOCCO B - PIANO TERZO - 1:100

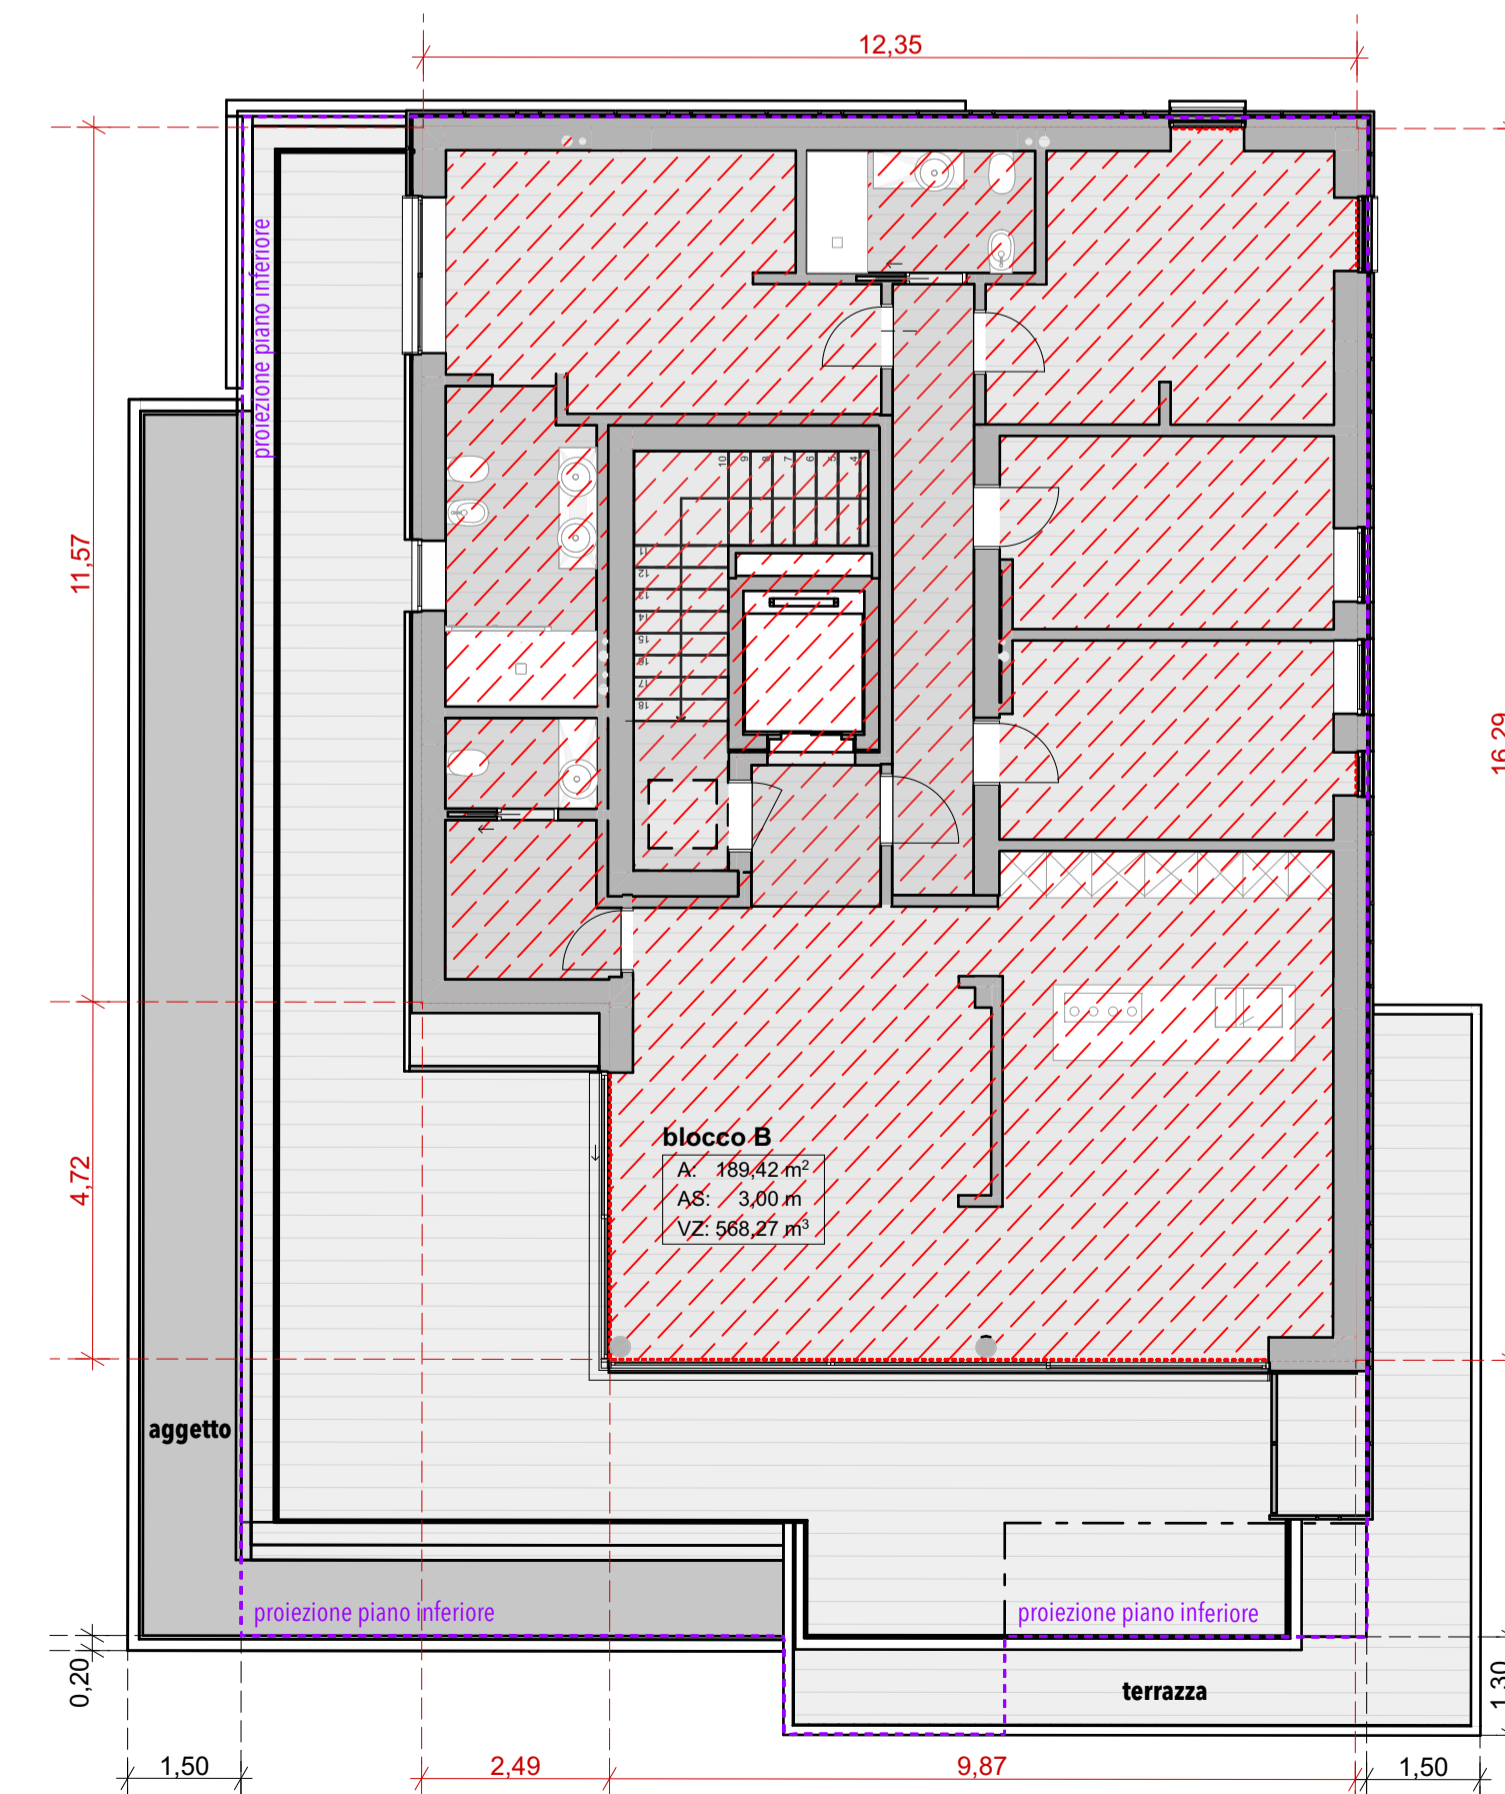


BLOCCO B - PIANO QUARTO - 1:100

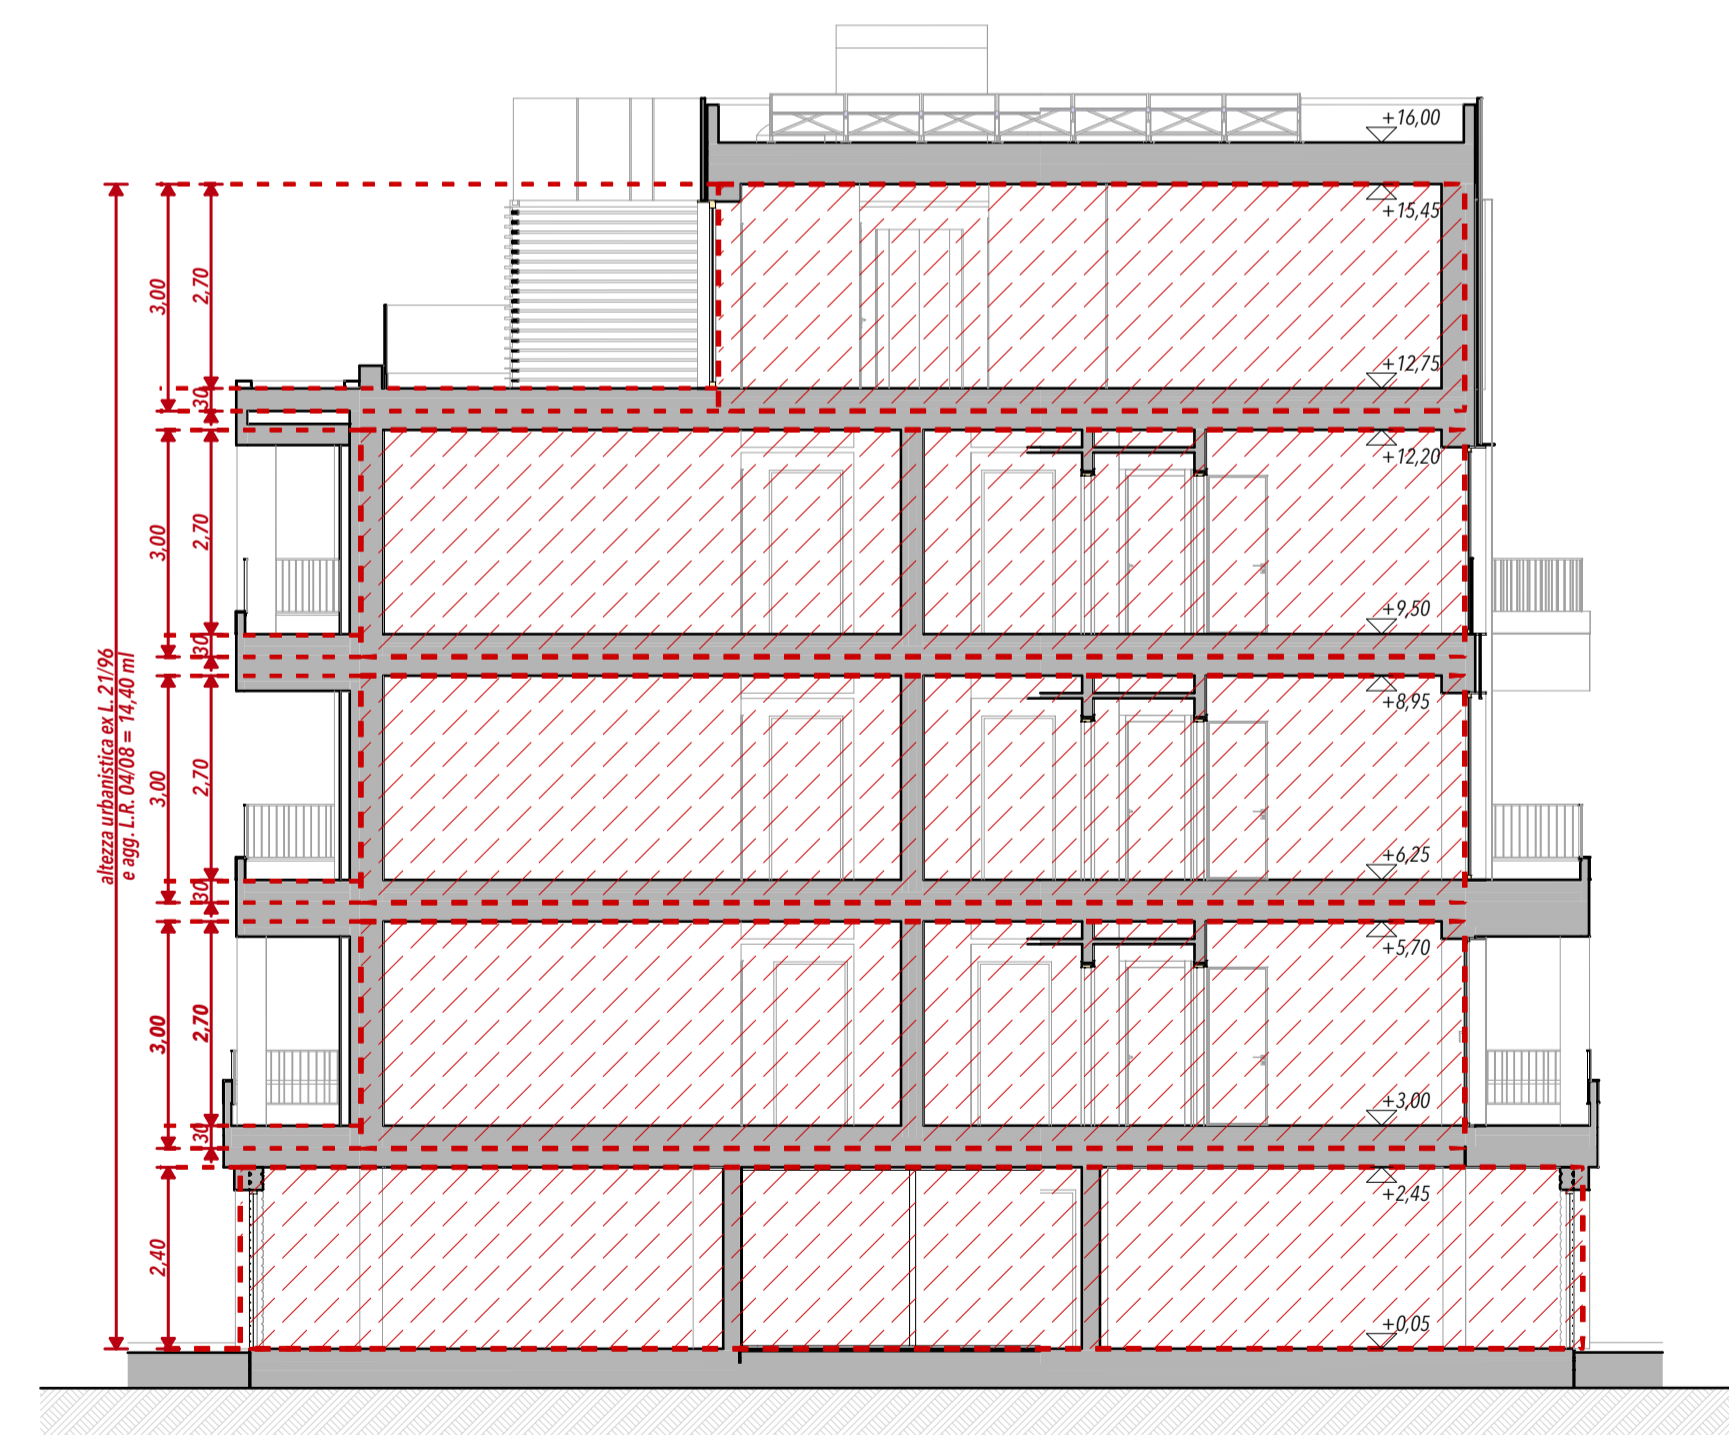

BLOCCO B - SEZIONE TIPO - 1:100

VOLUME URBANISTICO				
Zona	Piano	Area	Altezza	Volume lordo
blocco B garage	TERRA	216,88	2,40	520,50
blocco B	TERRA	61,18	2,40	146,83
blocco B	PRIMO	267,09	3,00	801,27
blocco B	SECONDO	267,09	3,00	801,27
blocco B	TERZO	271,65	3,00	814,94
blocco B	QUARTO	189,42	3,00	568,27
		<b>1.056,43 m²</b>		<b>3.132,58 m³</b>

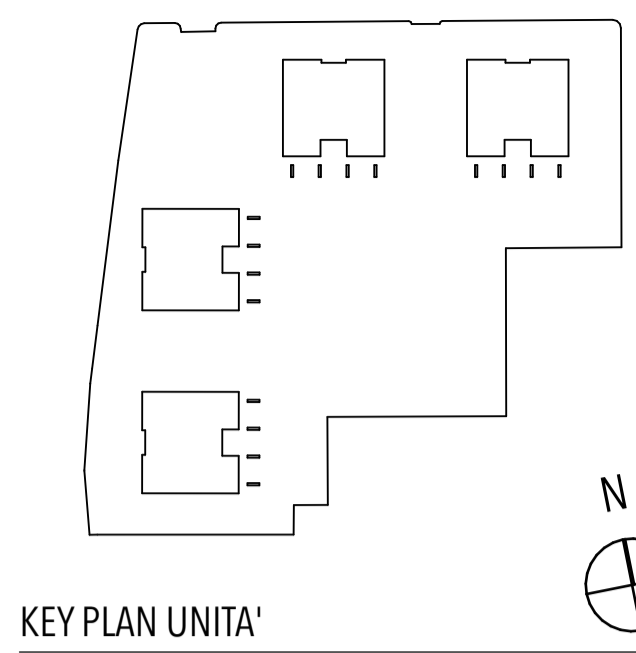

COMUNE DI PADOVA



VARIANTE AL PUA DIEMME CON PRECISE DISPOSIZIONI PLANOVOLUMETRICHE

PROGETTO

**L&Z ARCHITECTS**  
 via Noventana 192,  
 35027 Noventa Padovana (PD)  
 T. +39 049725181 F. +39 049725181  
 studio@lez-a.it - www.lezarchitects.it  
 responsabile

Arch. Stefano Liccardo

COMMITTENTE

**DUBBINI SRL**  
 via Battaglia 69  
 35020 Albignasego (PD)  
 P.IVA 02296380286

PROGETTO

**DM PARK RESIDENCE**

via Caprera 31

NCT FG 84, mapp 208

CODICE ELABORATO

**TAV.24**

TAVOLA

VOLUME URBANISTICO - BLOCCO B

DATA

orig. SCALA

NOME FILE

/Volumes/PROGETTI/1912-D U B- complesso\_residenziale\_Padova/

01\_PROGETTO/012\_DEFINITIVO/012-A/PROGETTO/DM

Park\_Progetto\_PUA.pln