




KEY PLAN UNITA'

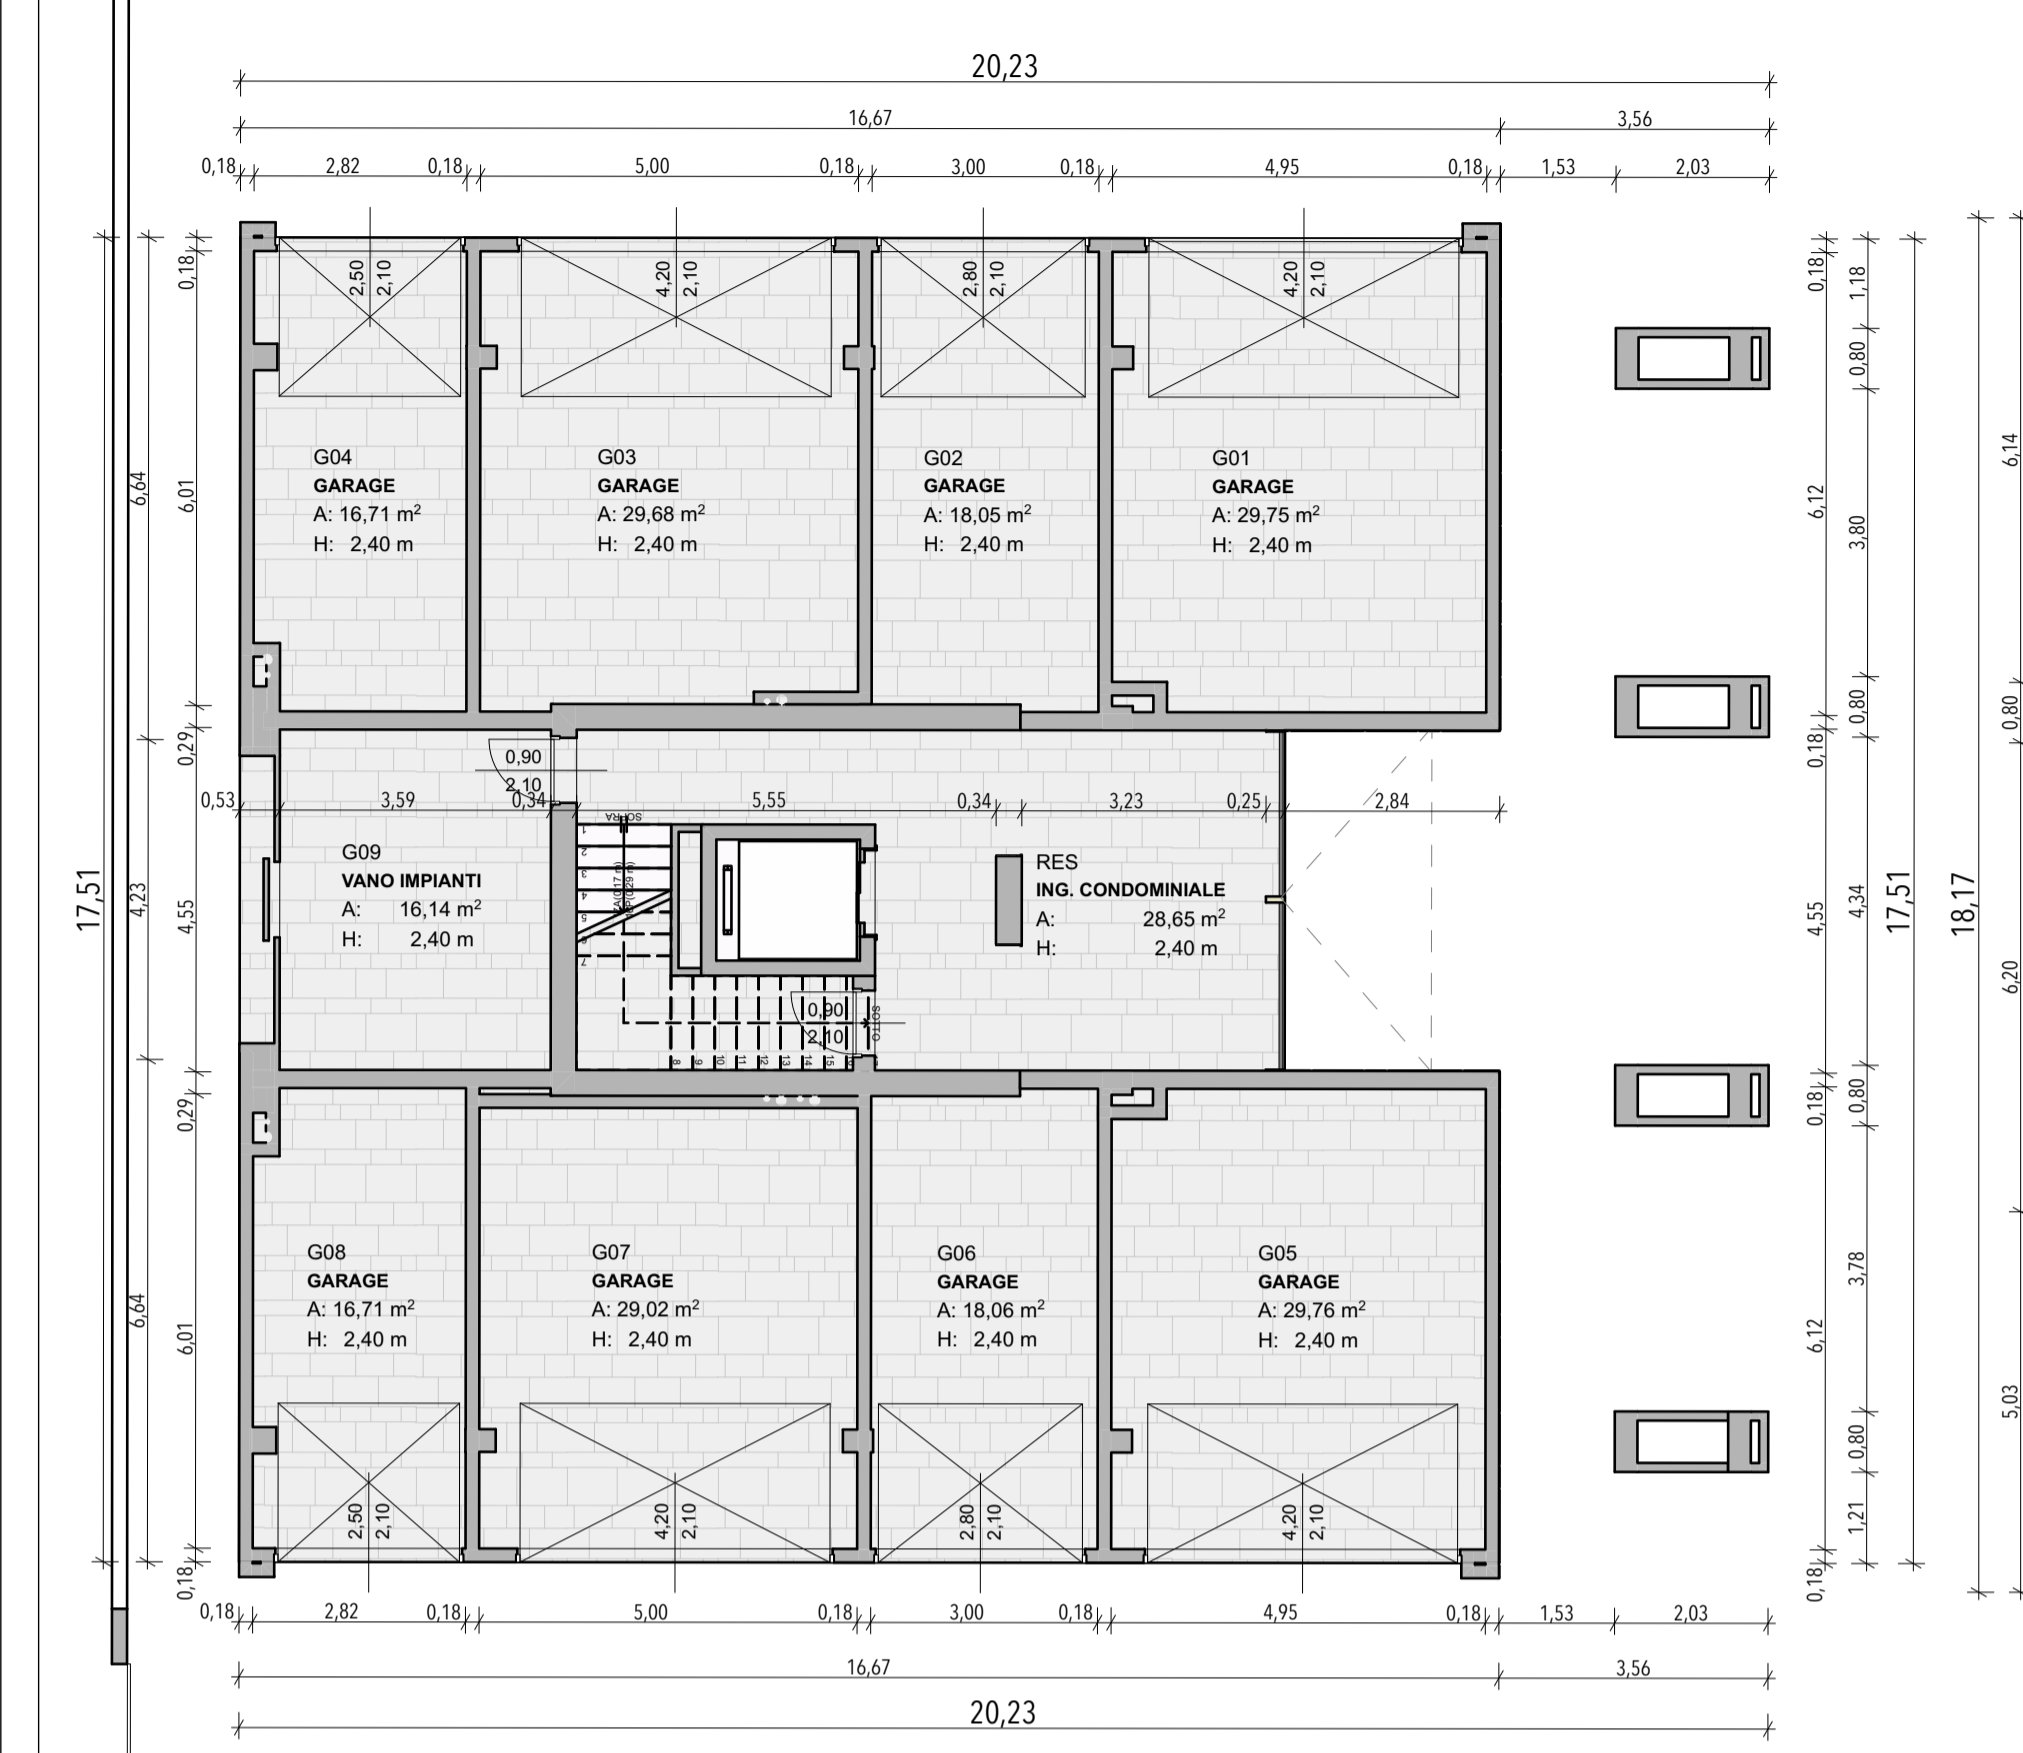

BLOCCO D - PIANO TERRA - 1:100

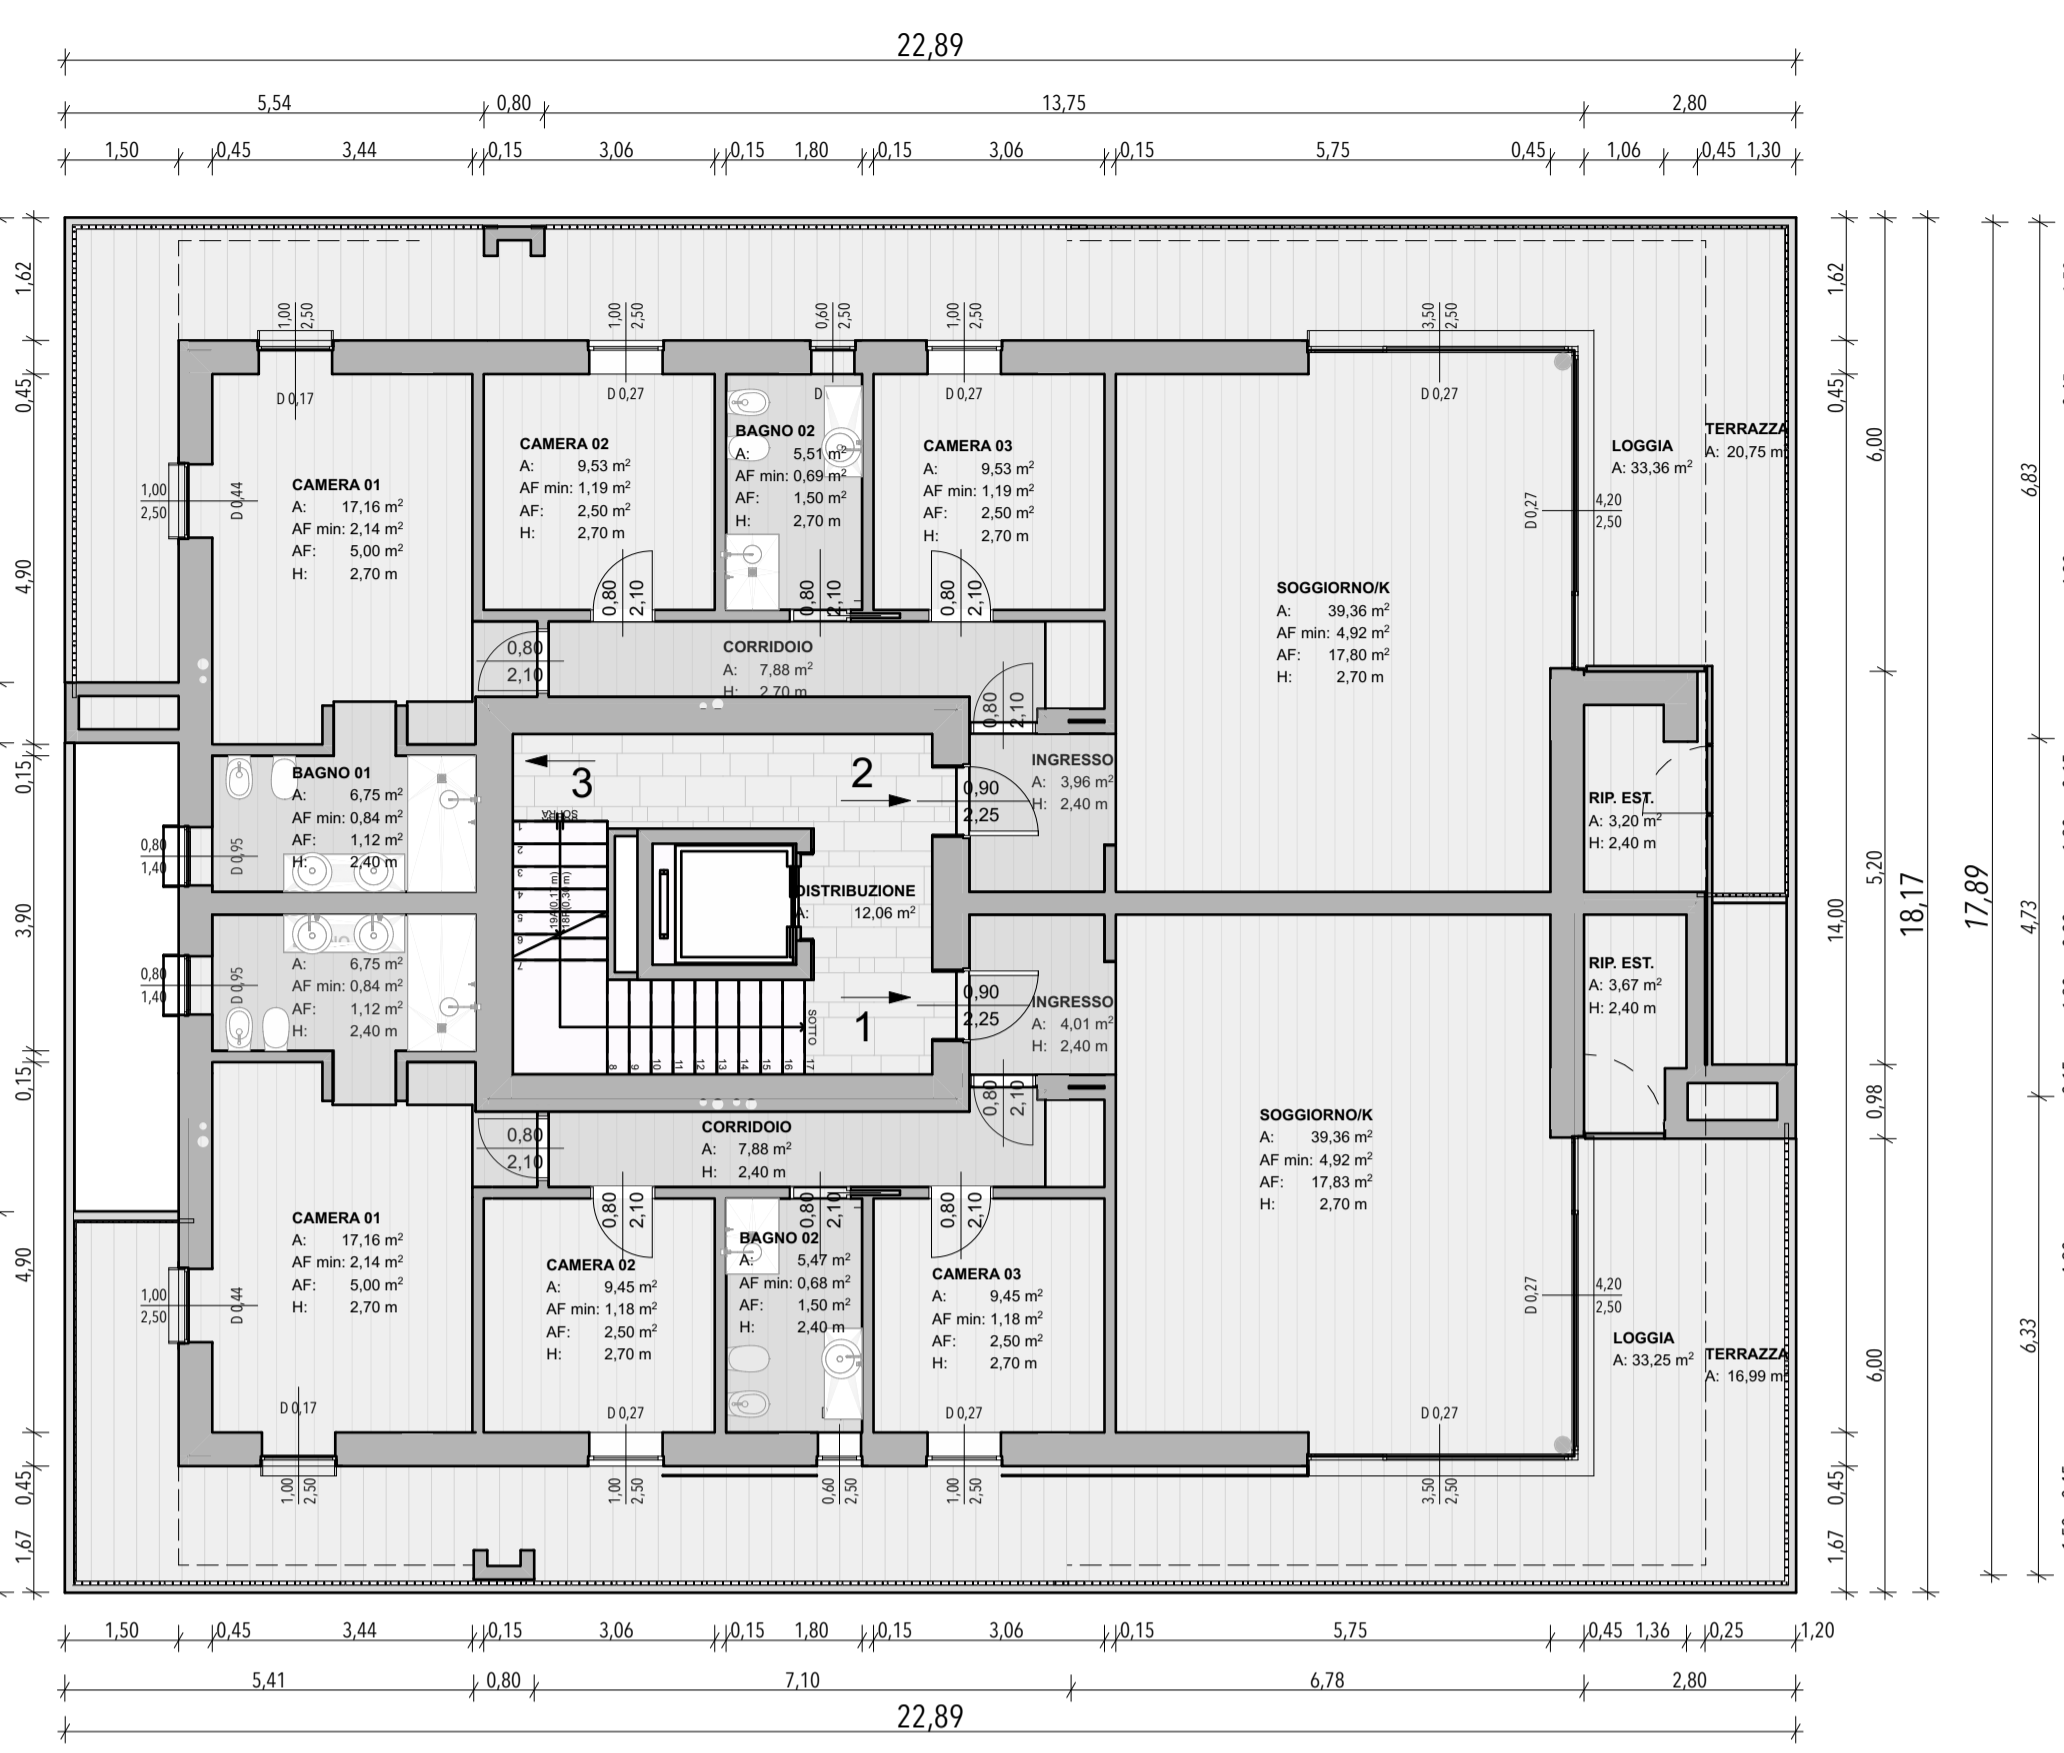


BLOCCO D - PIANO PRIMO - 1:100

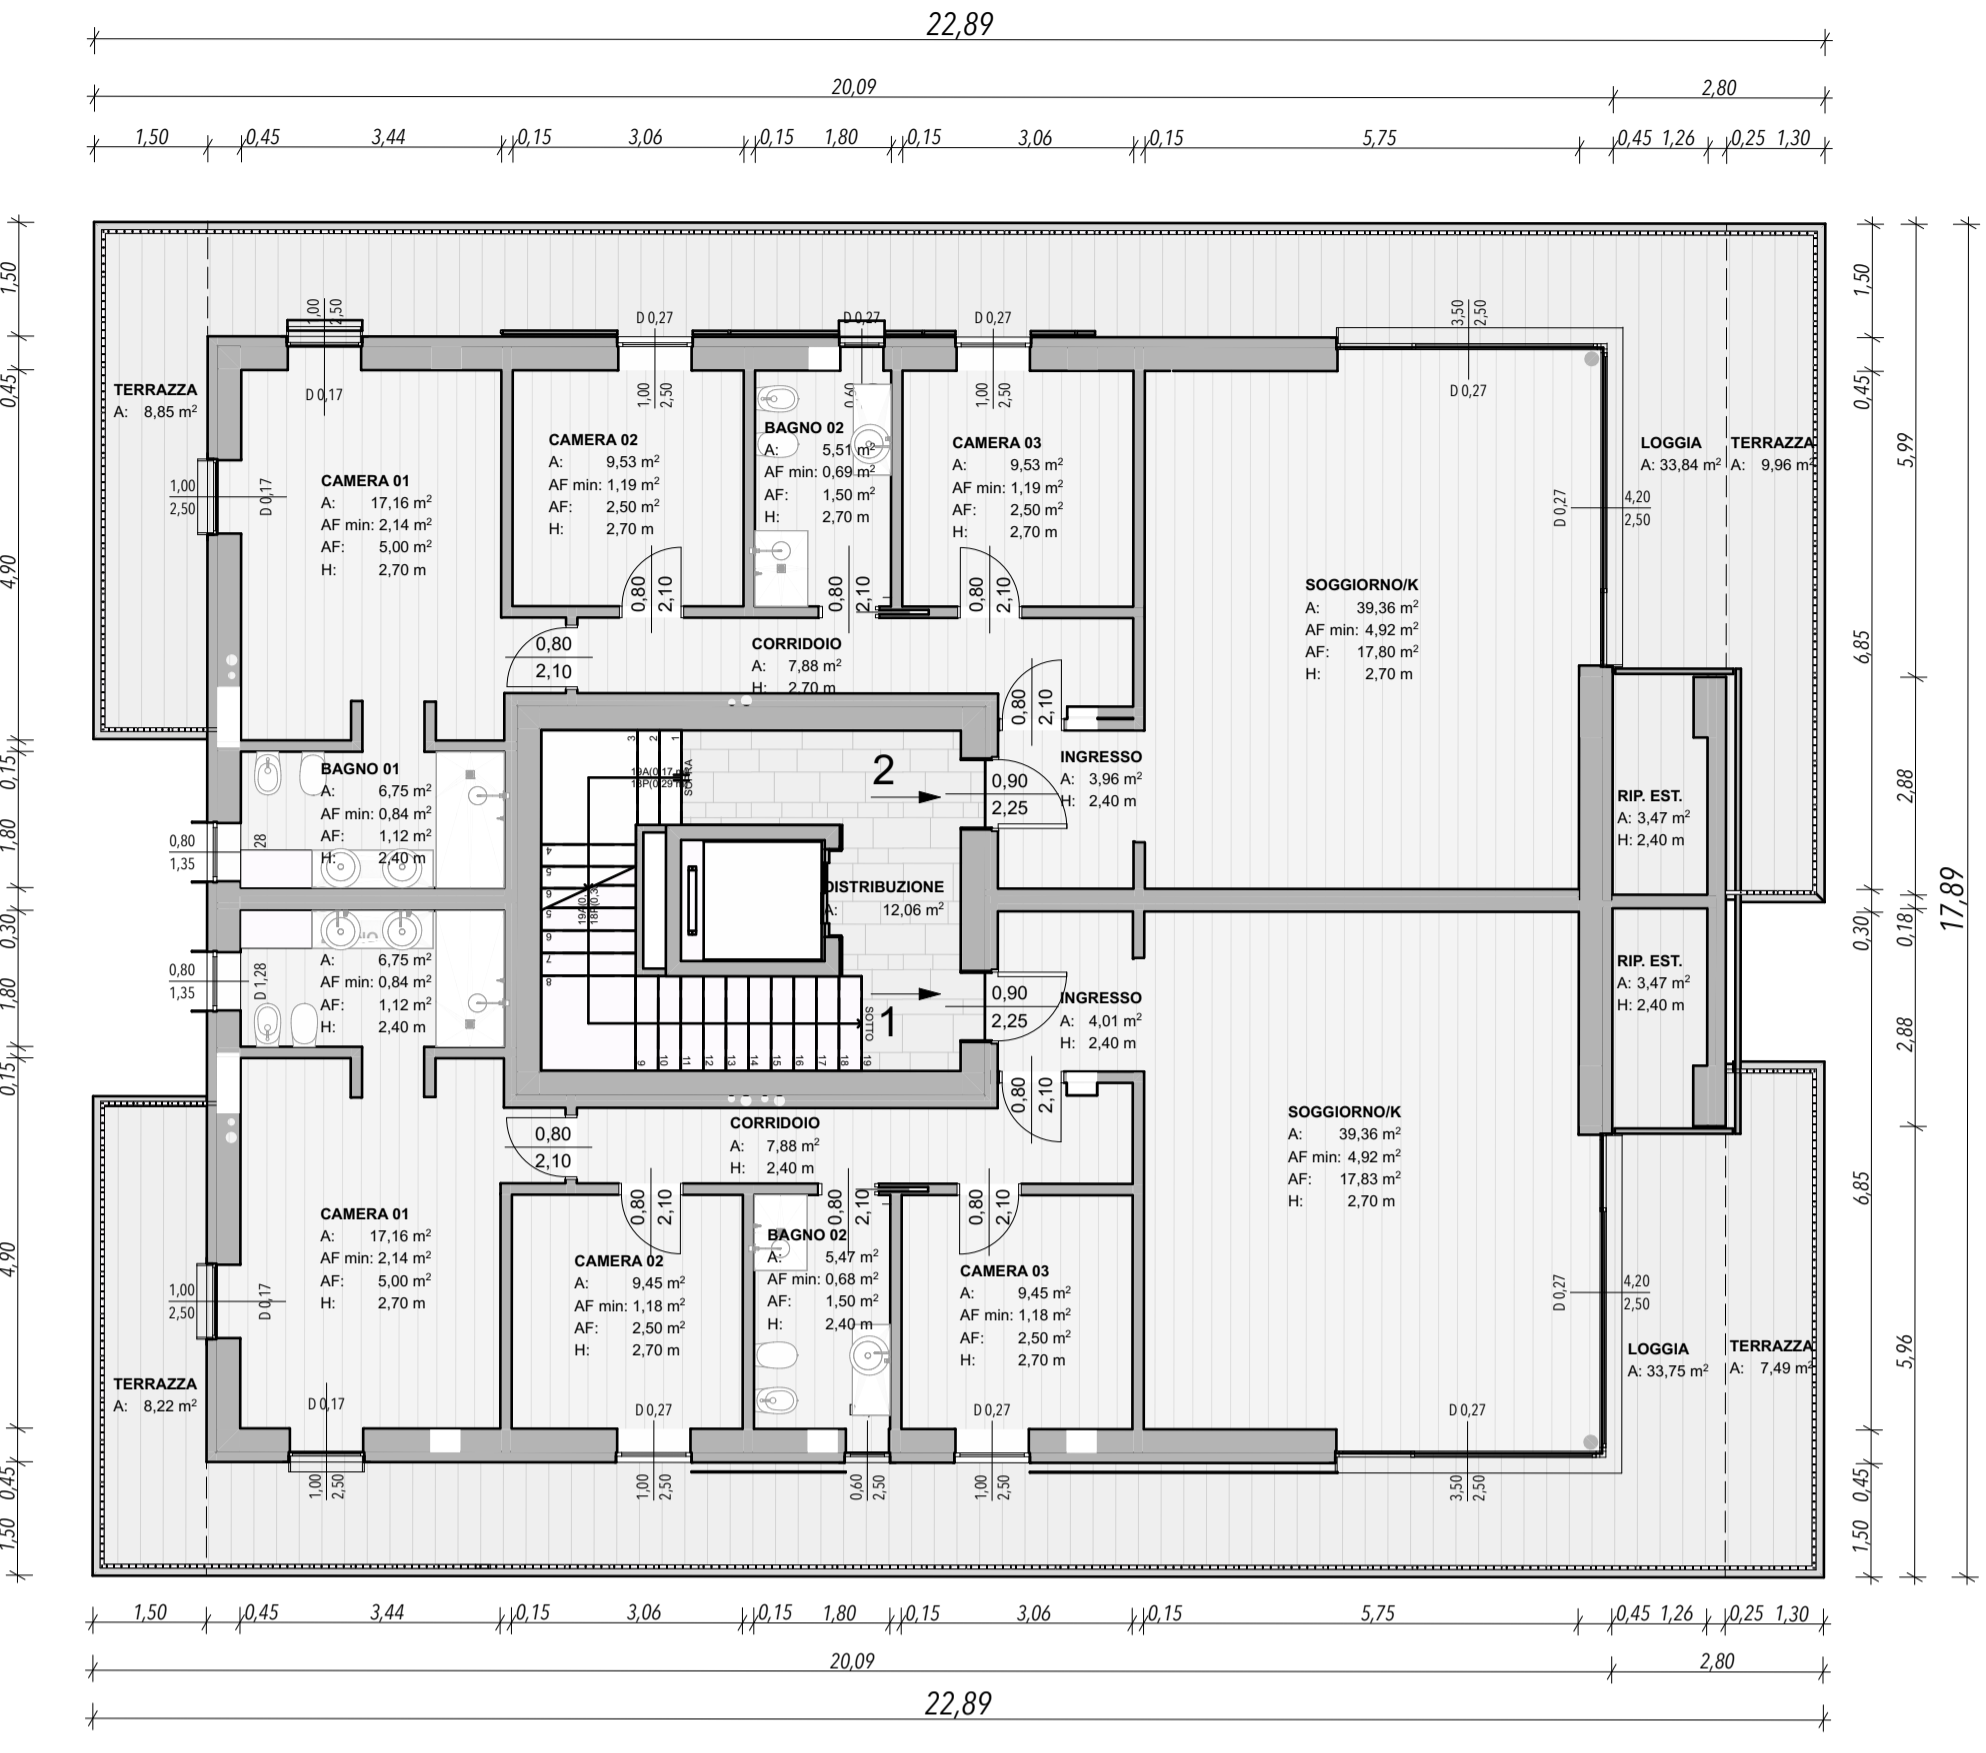


BLOCCO D - PIANO SECONDO - 1:100



BLOCCO D - PIANO TERZO - 1:100

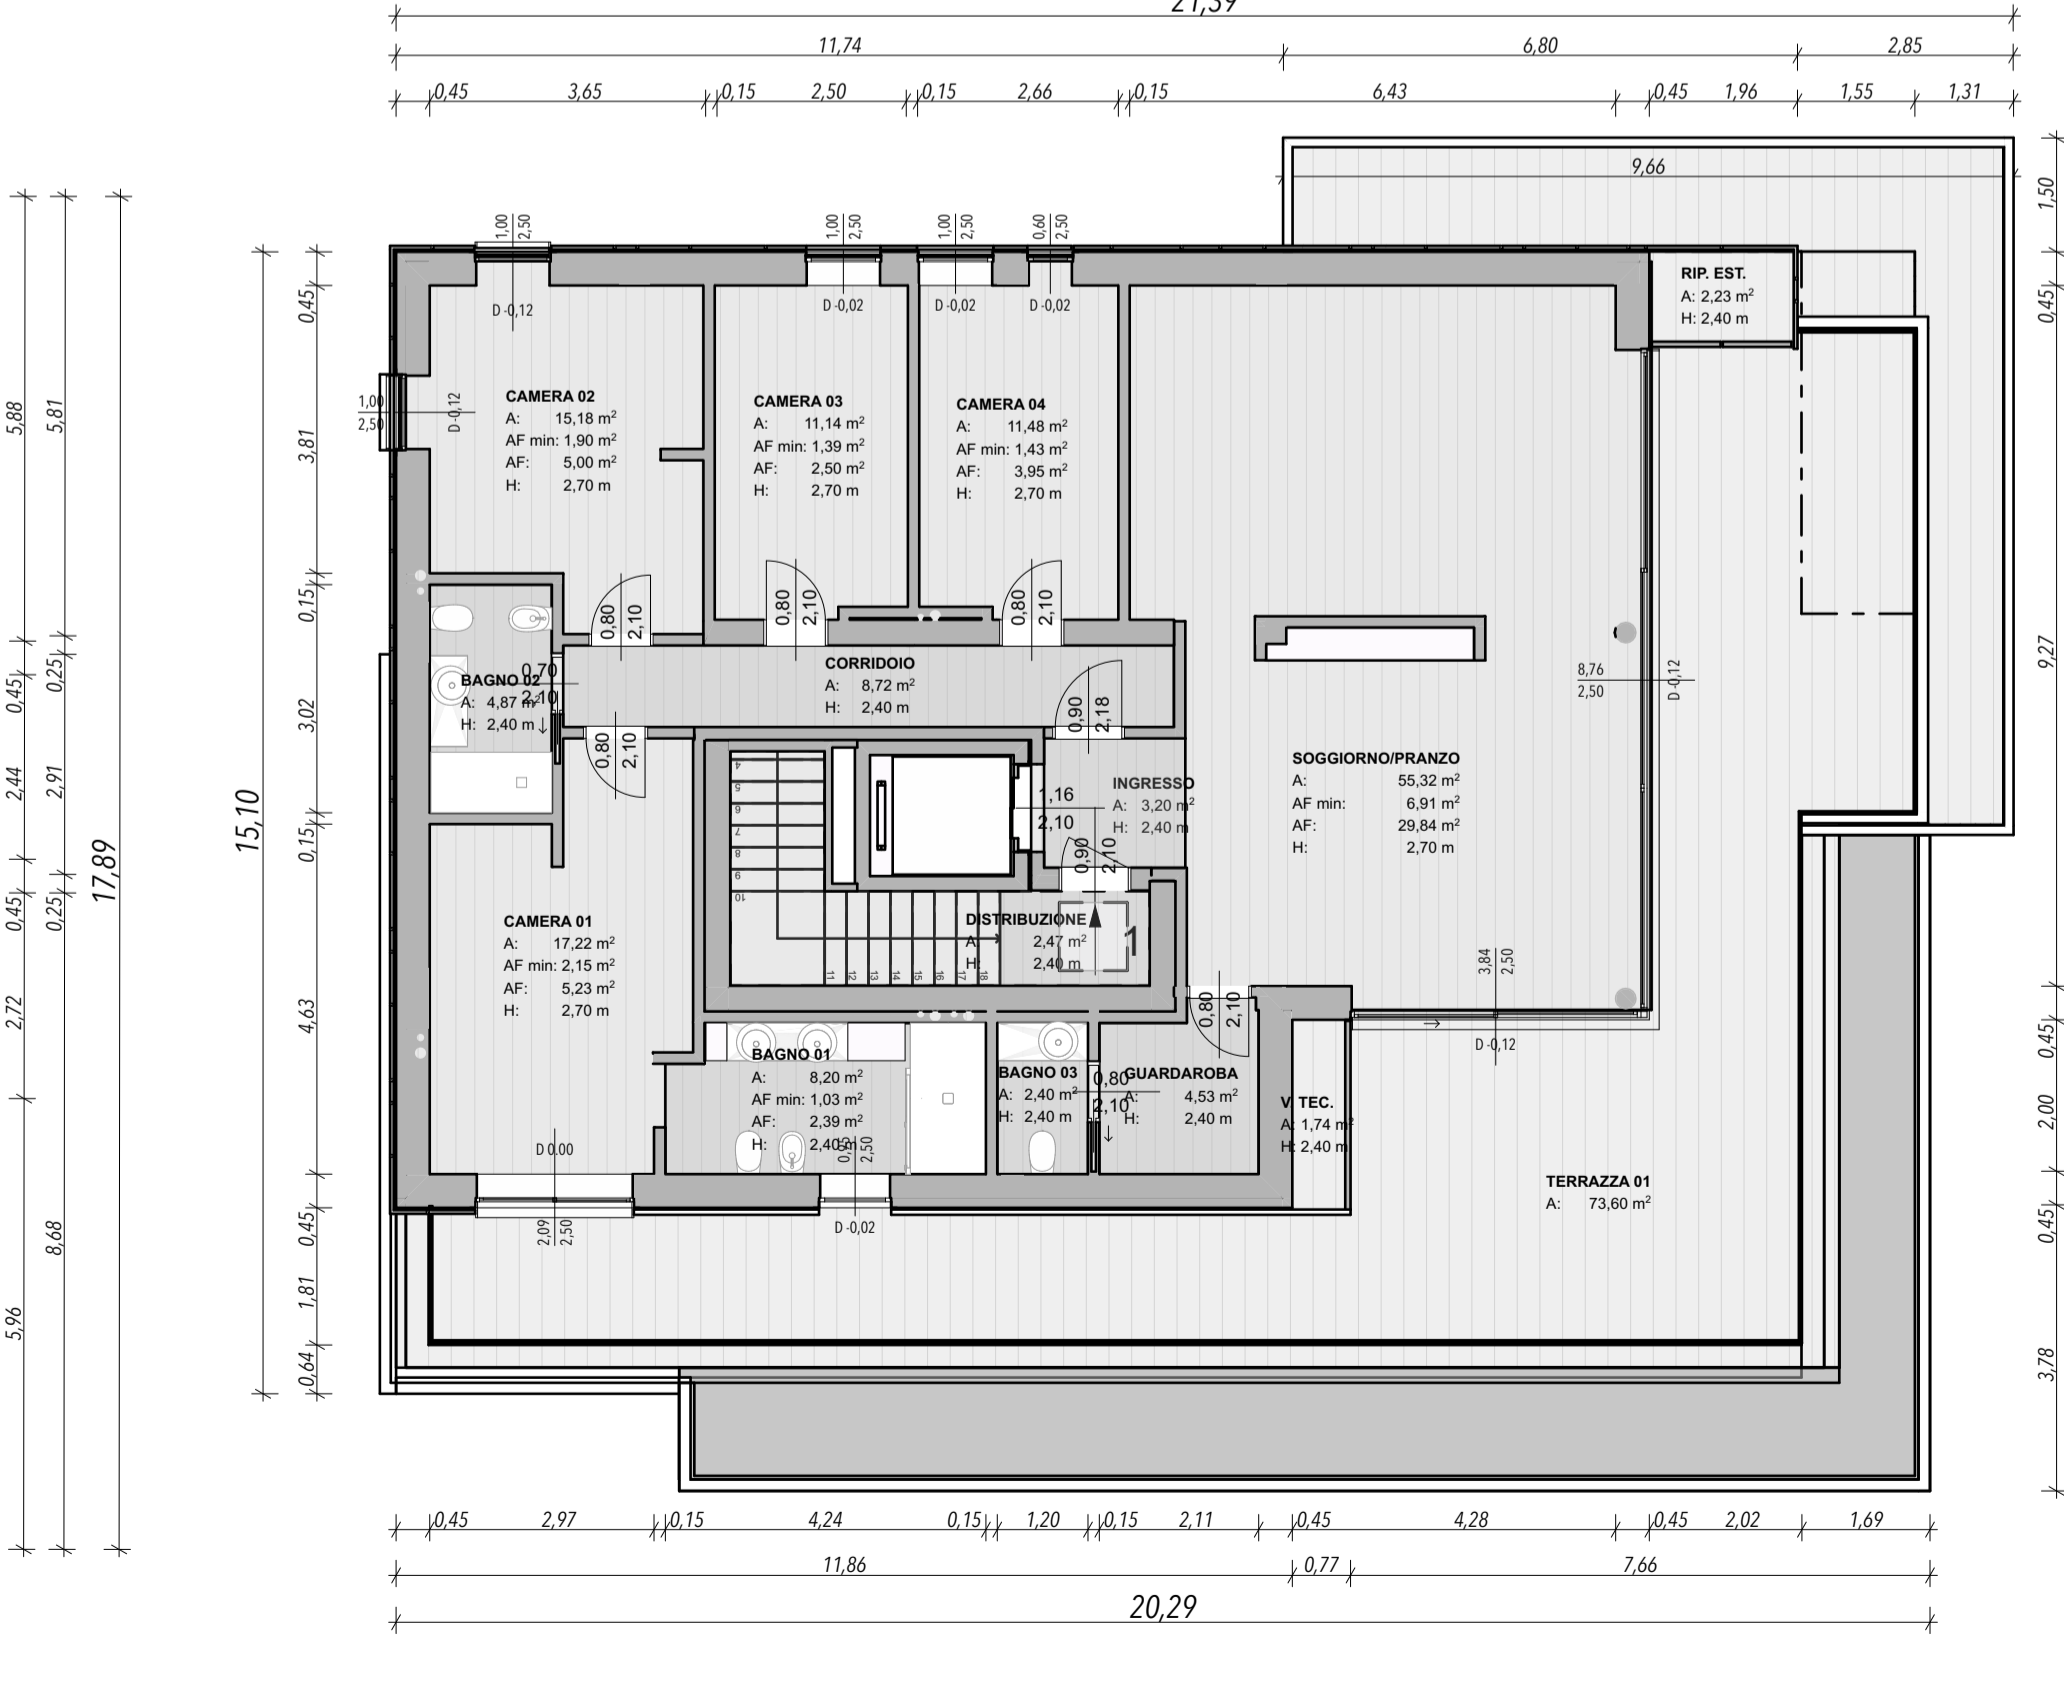

BLOCCO D - PIANO QUARTO - 1:100

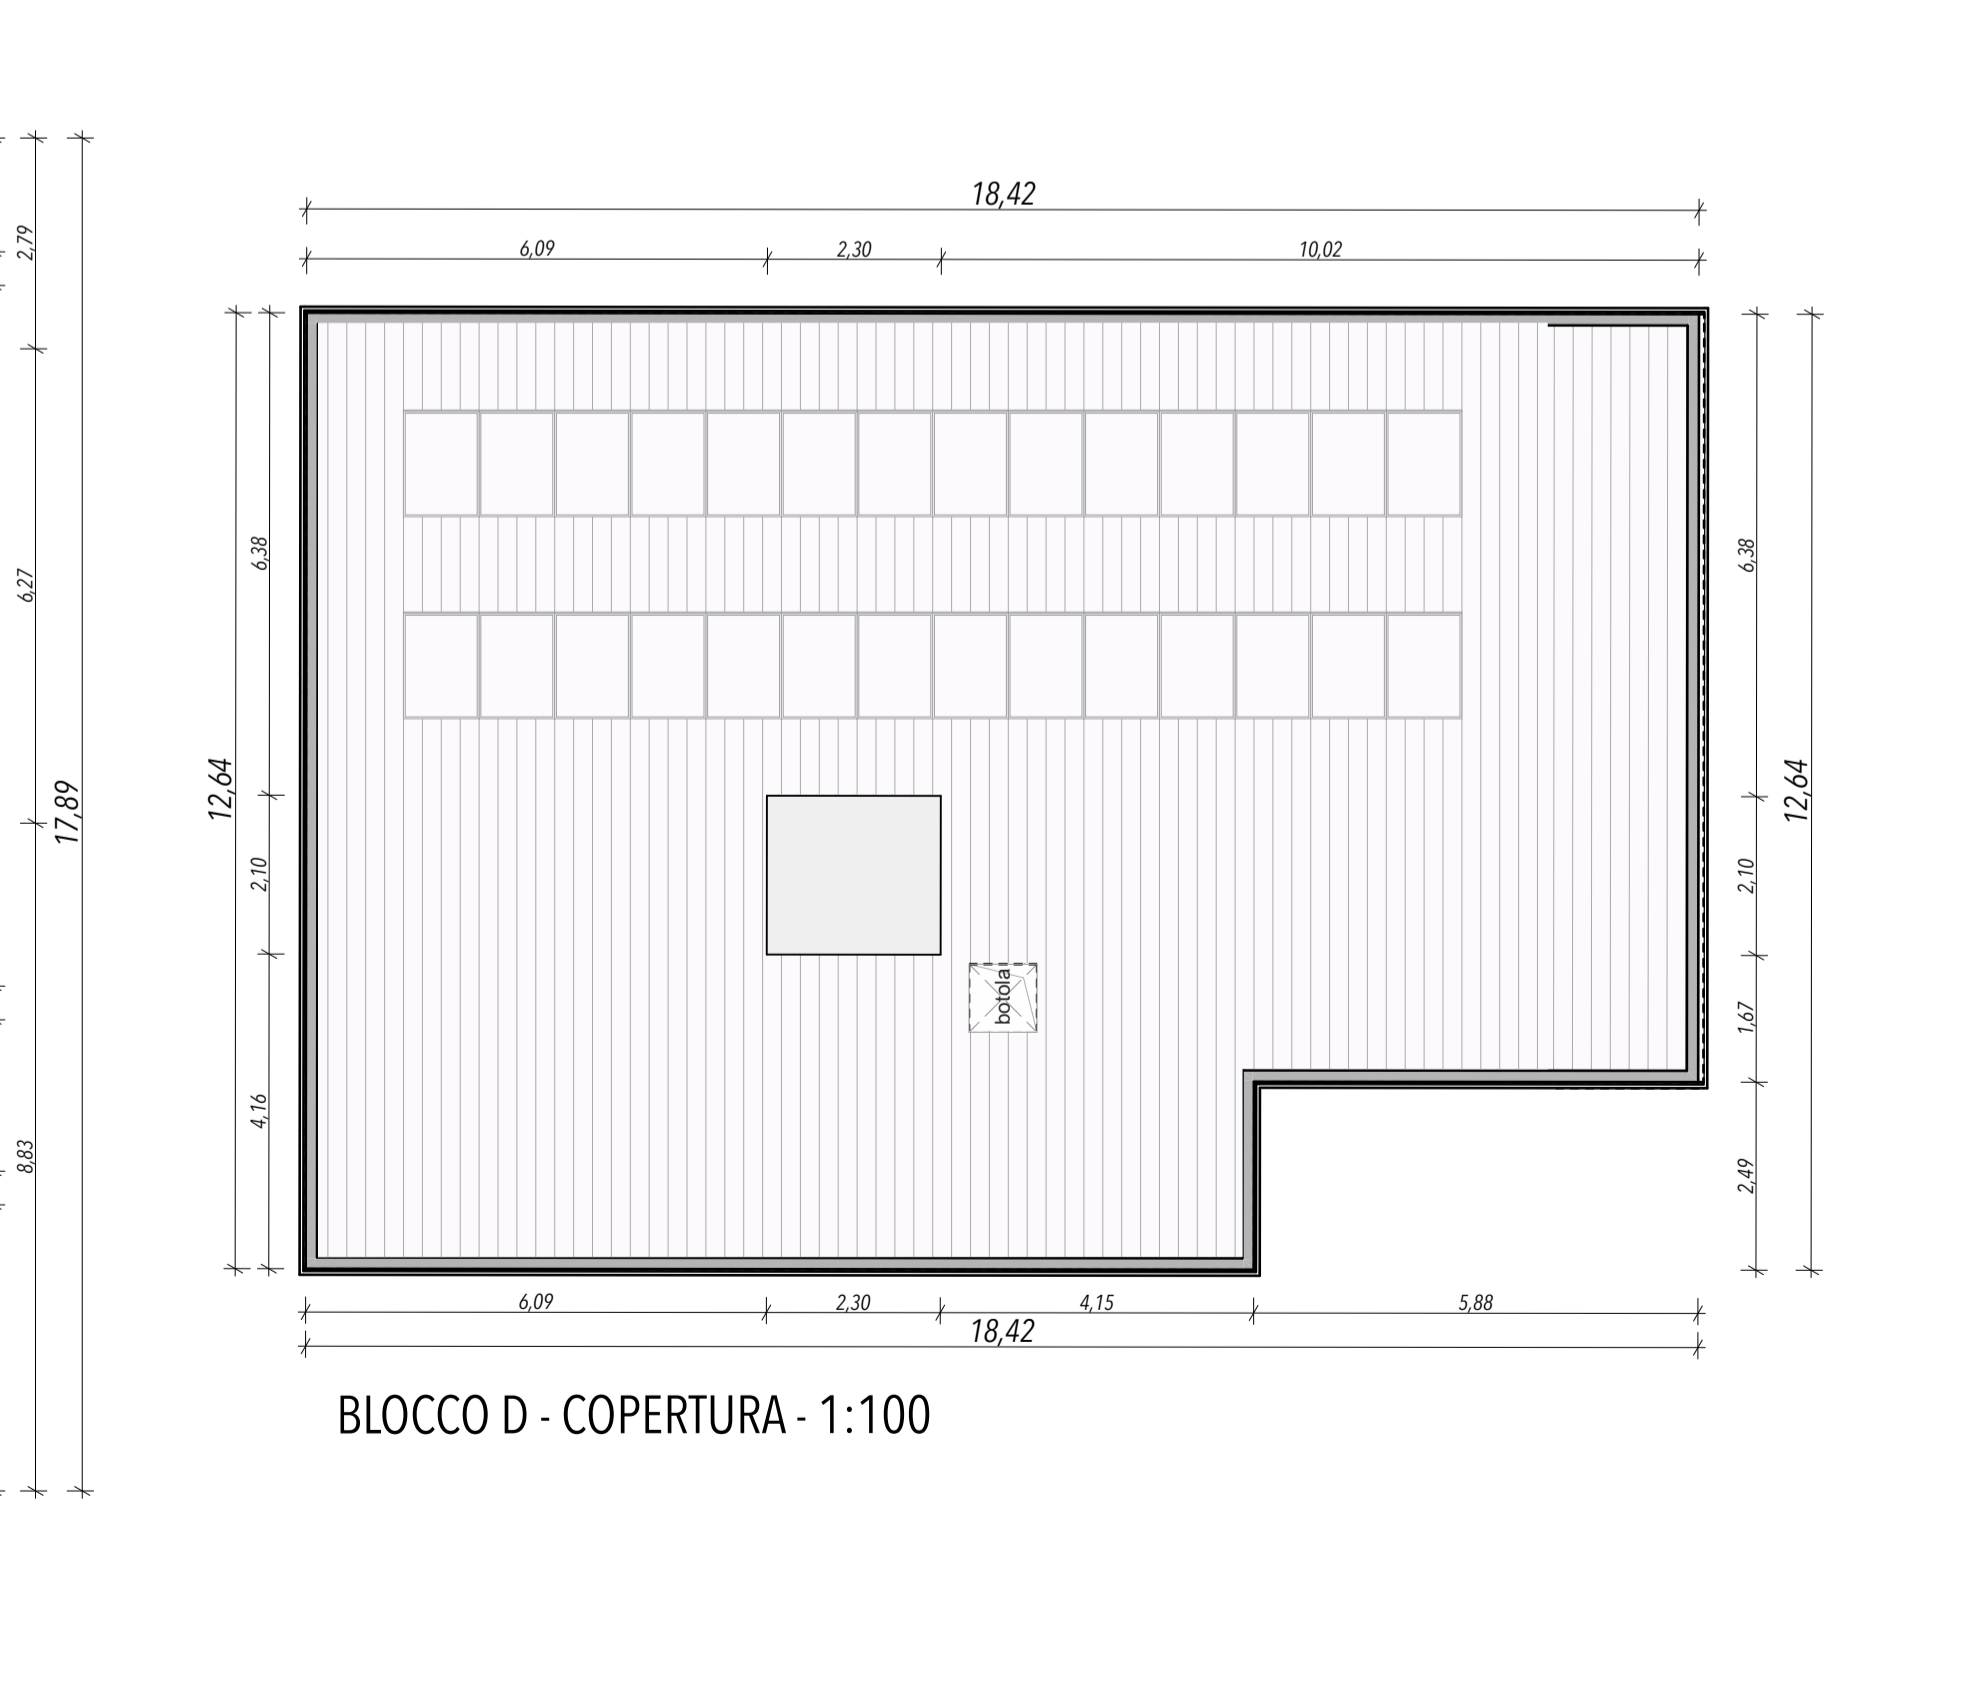

BLOCCO D - COPERTURA - 1:100

TABELLA SUPERFICI NETTE						
COD. UNITA' BLOCCO D	PIANO	N.	Locale	Sup.	Sup. Finestrata	Sup. Fin. Min.
TERRA	G01	GARAGE		29,75	0,00	0,00
TERRA	G02	GARAGE		29,75	0,00	0,00
TERRA	G03	GARAGE		18,05	0,00	0,00
TERRA	G04	GARAGE		29,68	0,00	0,00
TERRA	G05	GARAGE		16,71	0,00	0,00
TERRA	G06	GARAGE		29,76	0,00	0,00
TERRA	G07	GARAGE		16,71	0,00	0,00
TERRA	G08	GARAGE		29,02	0,00	0,00
TERRA	G09	VANO IMPIANTI		16,14	0,00	0,00
TERRA	RES	ING. CONDOMINIALE		28,65	0,00	0,00
PRIMO	1	BAGNO 01		6,75	1,12	0,84
PRIMO	1	BAGNO 02		5,47	1,50	0,68
PRIMO	1	CAMERA 01		17,16	5,00	2,14
PRIMO	1	CAMERA 02		9,45	2,50	1,18
PRIMO	1	CAMERA 03		9,45	2,50	1,18
PRIMO	1	CORRIDOIO		7,88	0,00	0,00
PRIMO	1	INGRESSO		4,01	0,00	0,00
PRIMO	1	RIP. EST.		3,47	0,00	0,00
PRIMO	1	SOGGIORNO/IK		39,36	17,82	4,92
PRIMO	2	BAGNO 01		6,75	1,12	0,84
PRIMO	2	BAGNO 02		5,51	1,50	0,69
PRIMO	2	CAMERA 01		17,16	5,00	2,14
PRIMO	2	CAMERA 02		9,53	2,50	1,19
PRIMO	2	CAMERA 03		9,53	2,50	1,19
PRIMO	2	CORRIDOIO		7,88	0,00	0,00
PRIMO	2	INGRESSO		3,96	0,00	0,00
PRIMO	2	RIP. EST.		3,20	0,00	0,00
PRIMO	2	SOGGIORNO/IK		39,36	17,80	4,92
PRIMO	RES	DISTRIBUZIONE		12,06	0,00	0,00
PRIMO	RES	DISTRIBUZIONE		12,06	0,00	0,00
SECONDO	1	BAGNO 01		6,75	1,08	0,84
SECONDO	1	BAGNO 02		5,47	1,50	0,68
SECONDO	1	CAMERA 01		17,16	5,00	2,14
SECONDO	1	CAMERA 02		9,45	2,50	1,18
SECONDO	1	CAMERA 03		9,45	2,50	1,18
SECONDO	1	CORRIDOIO		7,88	0,00	0,00
SECONDO	1	INGRESSO		4,01	0,00	0,00
SECONDO	1	RIP. EST.		3,47	0,00	0,00
SECONDO	1	SOGGIORNO/IK		39,36	17,82	4,92
SECONDO	2	BAGNO 01		6,75	1,08	0,84
SECONDO	2	BAGNO 02		5,51	1,50	0,69
SECONDO	2	CAMERA 01		17,16	5,00	2,14
SECONDO	2	CAMERA 02		9,53	2,50	1,19
SECONDO	2	CAMERA 03		9,53	2,50	1,19
SECONDO	2	CORRIDOIO		7,88	0,00	0,00
SECONDO	2	INGRESSO		3,96	0,00	0,00
SECONDO	2	RIP. EST.		3,47	0,00	0,00
SECONDO	2	SOGGIORNO/IK		39,36	17,80	4,92
SECONDO	RES	DISTRIBUZIONE		12,06	0,00	0,00
SECONDO	RES	DISTRIBUZIONE		12,06	0,00	0,00
TERZO	1	BAGNO 01		6,75	1,20	0,84
TERZO	1	BAGNO 02		5,47	1,50	0,68
TERZO	1	CAMERA 01		17,16	5,00	2,14
TERZO	1	CAMERA 02		9,45	2,50	1,18
TERZO	1	CAMERA 03		9,45	2,50	1,18
TERZO	1	CORRIDOIO		7,88	0,00	0,00
TERZO	1	INGRESSO		4,01	0,00	0,00
TERZO	1	RIP. EST.		3,27	0,00	0,00
TERZO	1	SOGGIORNO/IK		39,36	17,82	4,92
TERZO	2	BAGNO 01		6,75	1,20	0,84
TERZO	2	BAGNO 02		5,51	1,50	0,69
TERZO	2	CAMERA 01		17,16	5,00	2,14
TERZO	2	CAMERA 02		9,53	2,50	1,19
TERZO	2	CAMERA 03		9,53	2,50	1,19
TERZO	2	CORRIDOIO		7,88	0,00	0,00
TERZO	2	INGRESSO		3,96	0,00	0,00
TERZO	2	RIP. EST.		3,22	0,00	0,00
TERZO	2	SOGGIORNO/IK		42,86	9,76	5,36
TERZO	RES	DISTRIBUZIONE		12,06	0,00	0,00
TERZO	RES	DISTRIBUZIONE		12,06	0,00	0,00
QUARTO	1	BAGNO 01		6,20	2,39	1,03
QUARTO	1	BAGNO 02		4,87	0,00	0,00
QUARTO	1	BAGNO 03		2,40	0,00	0,00
QUARTO	1	CAMERA 01		17,22	5,23	2,15
QUARTO	1	CAMERA 02		15,18	5,00	1,90
QUARTO	1	CAMERA 03		11,14	2,50	1,39
QUARTO	1	CAMERA 04		11,48	3,95	1,43
QUARTO	1	CORRIDOIO		8,72	0,00	0,00
QUARTO	1	GUARDAROBA		4,53	0,00	0,00
QUARTO	1	INGRESSO		3,20	0,00	0,00
QUARTO	1	RIP. EST.		2,23	0,00	0,00
QUARTO	1	SOGGIORNO/PRANDIO		55,32	29,84	6,91
QUARTO	1	V. TEC.		1,74	0,00	0,00
QUARTO	RES	DISTRIBUZIONE		2,47	0,00	0,00
QUARTO	RES	DISTRIBUZIONE		2,47	0,00	0,00

COMUNE DI PADOVA



VARIANTE AL PUA DIEMME CON PRECISE DISPOSIZIONI PLANOVOLUMETRICHE

PROGETTO

L&Z ARCHITECTS
 via Noventana 192,
 35027 Noventana Padovana (PD)
 T.+39 049725181 F.+39 049725181
 studio@lez.it - www.lezarchitects.it
 responsabile
 Arch. Stefano Licardo

COMMITTENTE

DUBBINI SRL
 via Battaglia 69
 35020 Albignasego (PD)
 P.IVA 02296380286

PROGETTO

DM PARK RESIDENCE
 via Caprerà 31
 NCT FG 84, mappa 208
 CODICE ELABORATO

TAVOLA

BLOCCO D - PIANTE

DATA

orig.

NOME FILE

/Volumes/PROGETTI/1912 D U B - complesso_residenziale_Padova/
 01_PROGETTO/012_DEFINITIVO/012_A/PROGETTO/DM
 Park_Progetto_PUA.pln

SCALA
1:100

TAV.33