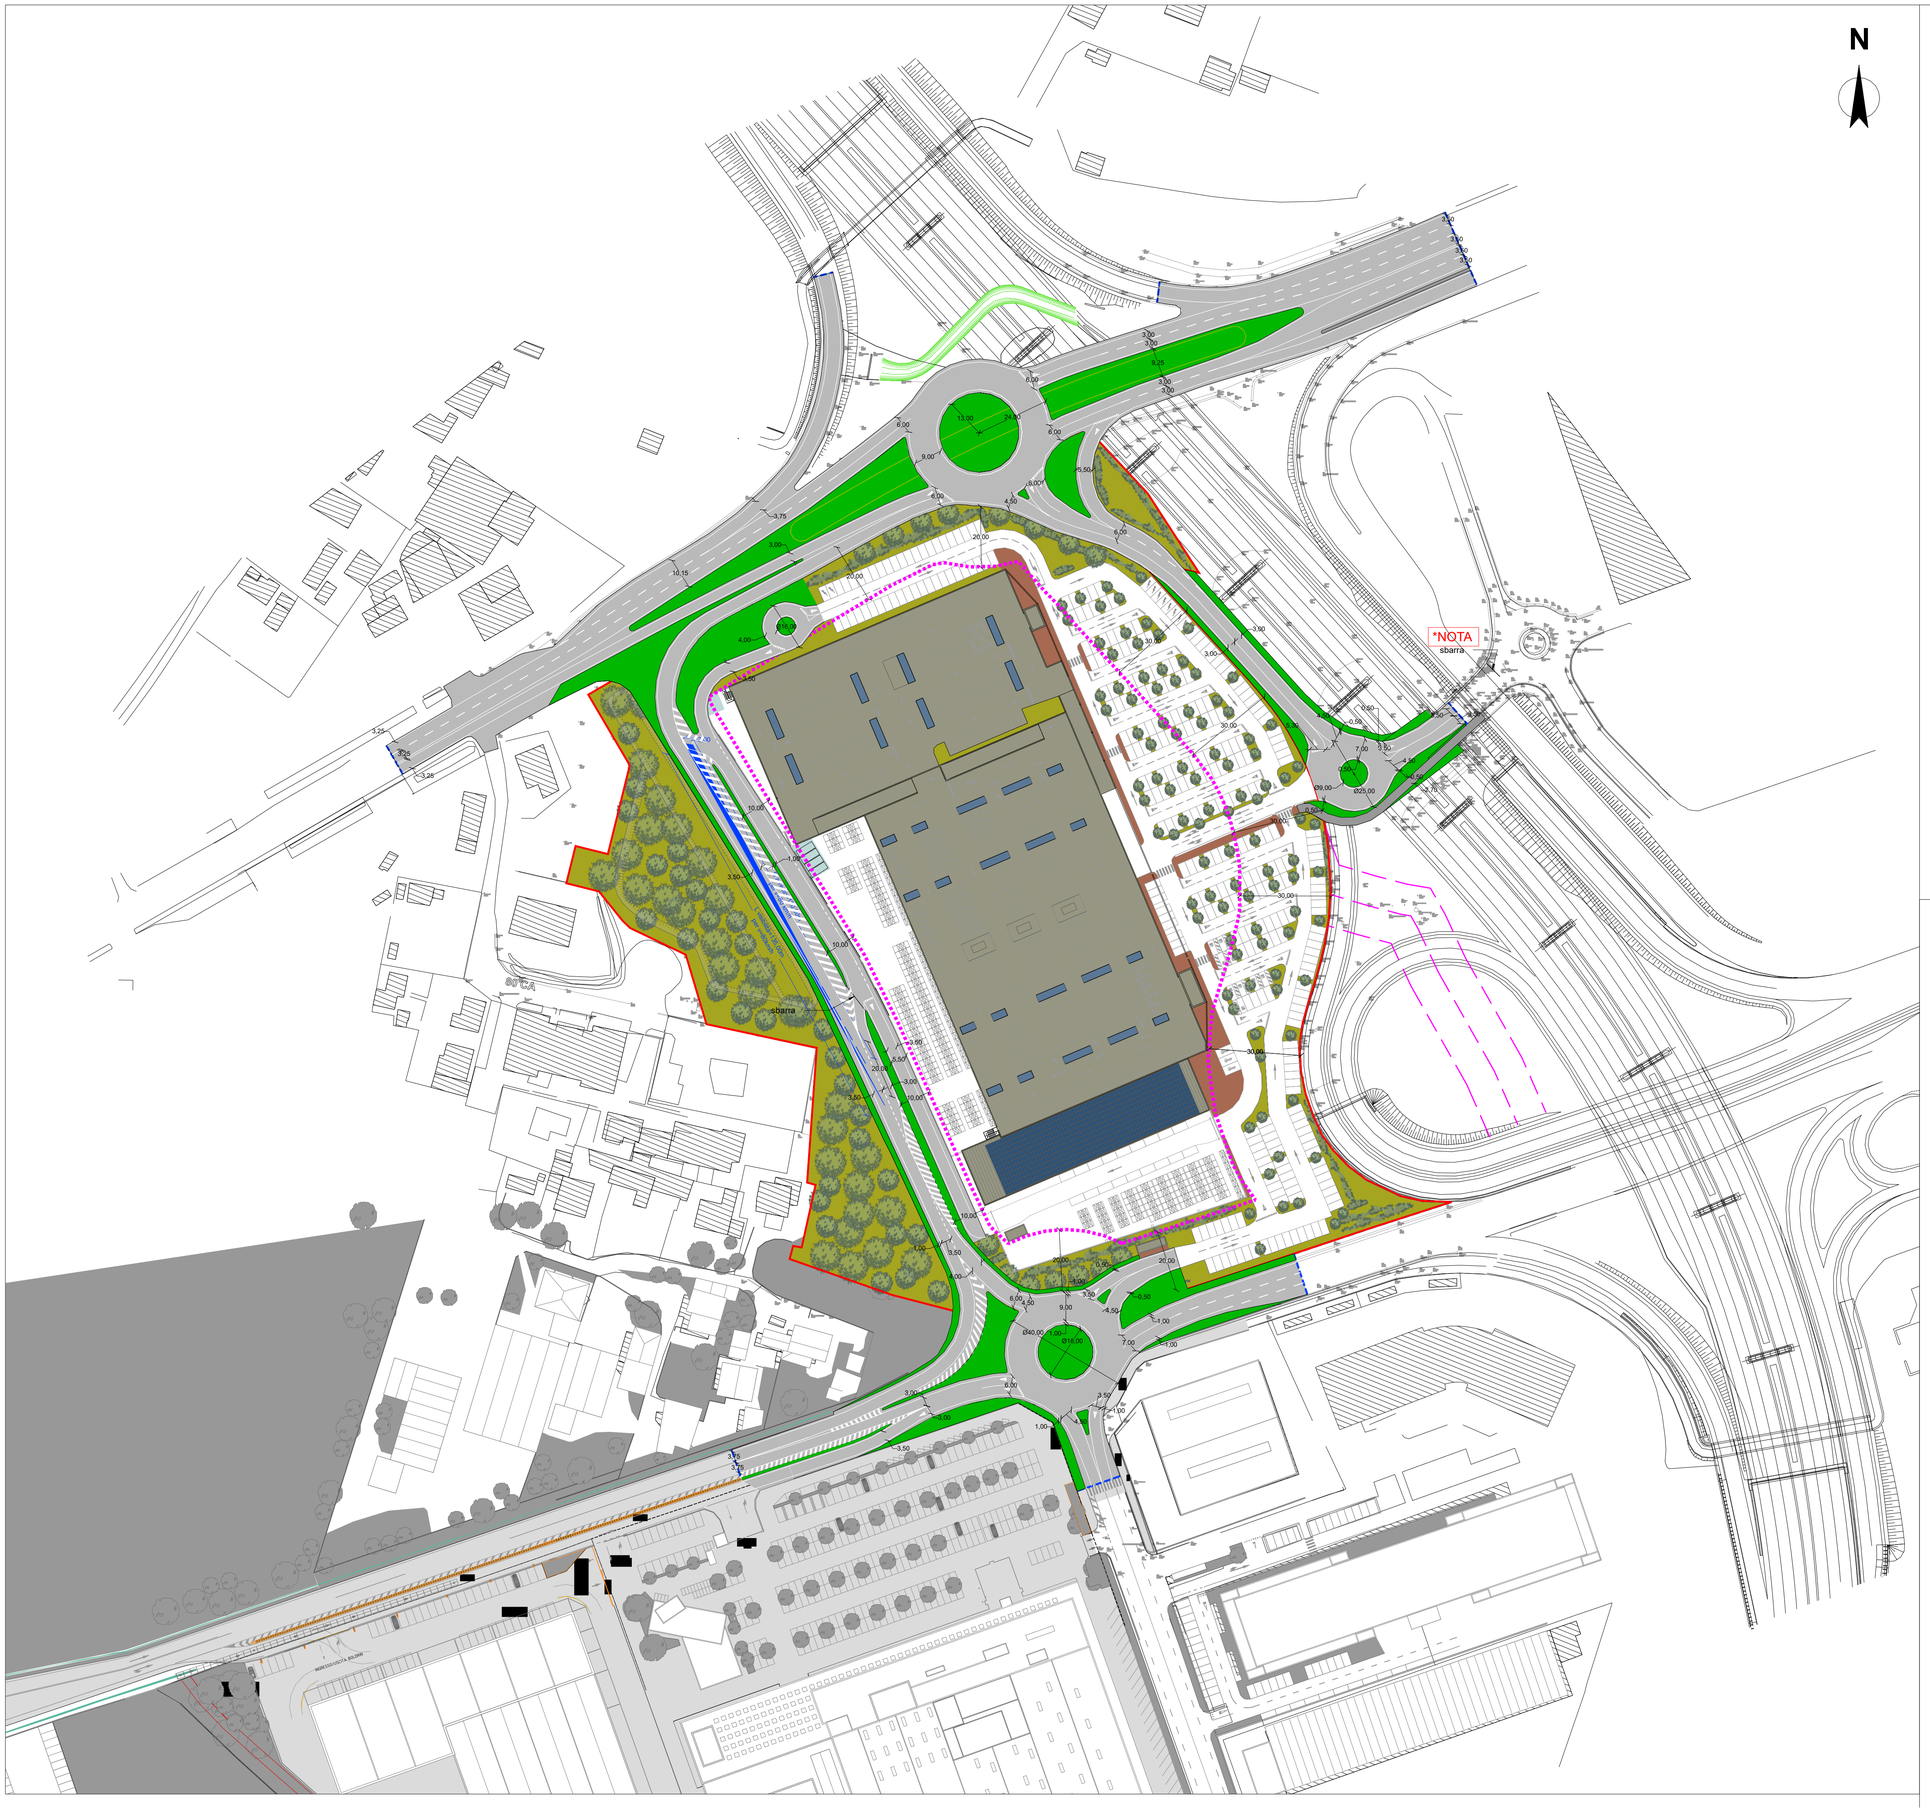

LEGENDA

- Pavimentazioni in conglomerato bituminoso
- Isole e aree a verde
- Percorso ciclopedonale
- Limite Ambito P.U.A.
- Fasce di rispetto stradali
- Limite di intervento
- Verifiche di visibilità

L'immissione della controstrada su via Franceschini non presenta problemi di visibilità. Le verifiche sono state condotte per velocità di percorrenza su via Franceschini di 80km/h (velocità comunque superiore sia a quella di progetto sia al limite che verrà imposto).

*NOTA
Si prevede l'installazione di una sbarra e cartello verticale luminoso a messaggio variabile

d-recta urban management

COMMESSA DR20170005

Comune di PADOVA

OGGETTO **Variante P.U.A. art. 19 LR 11/2004 "PADOVA EST" area PT2**

COMMITTENTE

Firmato digitalmente da: MASSIMO MAGNANI
Data: 12/11/2021 10:50:56

BRICOMAN
BRICOMAN ITALIA srl
Via G. Marconi n° 24
20089 Rozzano (MI)

GRUPPO DI PROGETTAZIONE

d-recta urban management
d-recta srl
via Ferrovia, 28 c/o Villa Liccer
31020 San Fior (TV) - Italia
t. 0438.1710037 - f. 0438.1710109
info@d-recta.it - www.d-recta.it

PROGETTO E COORDINAMENTO
Arch. Marco Pagani
Pian. Terr. Marco Carretta

DIRETTORE TECNICO
Arch. Dino De Zan

mob-up srl
via Ferrovia, 28 c/o Villa Liccer
31020 San Fior (TV) - Italia
t. 0438.1710039 - f. 0438.1710109
info@mob-up.it - www.mob-up.it
VALUTAZIONE COMPATIBILITA' IDRAULICA

TRM Infrastrutture Territorio Ambiente
via G.Ferrari, 39
20900 Monza (MB) - Italia
t. 039.3900237 - www.trmengineering.it
ufficio.tecnico@trmgroup.org
STUDIO VIABILISTICO
Dott. Paolo Galbiati

PROGETTO OPERE STRADALI
Ing. Giuseppe Ciccarone

Architetto Roberta Patt
via dei Tempesta, 3
31023 Resana (TV) - Italia
t. 347.7412298
architetto.robertapatt@gmail.com
ANALISI E VALUTAZIONI AMBIENTALI

ELABORATO

STATO DI PROGETTO

Planimetria di progetto su rilievo Scenario 2

37

scala 1:1.000

codice DR20170005UAD00PV061

EMISSIONE

TRM ENGINEERING SRL
con socio unico
Via Giuseppe Ferrari, 39 - 20900 MONZA (MB)
Tel. 039 3900237 - Fax 039 2314017 - Fax 02 70038433
C.F. / P.I. 04491670964

rev	data	descrizione	redatto	controllato
03	Novembre 2021	Revisione	MS	GC
02	Giugno 2021	Revisione	MS	GC
01	Novembre 2020	Revisione	FM	MC
00	Agosto 2020	Prima emissione	FM	MC

Il presente documento è di proprietà di d-recta srl. Ogni utilizzo non autorizzato sarà perseguito a norma di legge.

certificato norma UNI EN ISO 9001:2015 n. 17180-I
certificato norma UNI ISO 45001:2018 n. 17180-I