




1 Vista Sud - Est



2 Vista Est



3 Vista Nord - Ovest

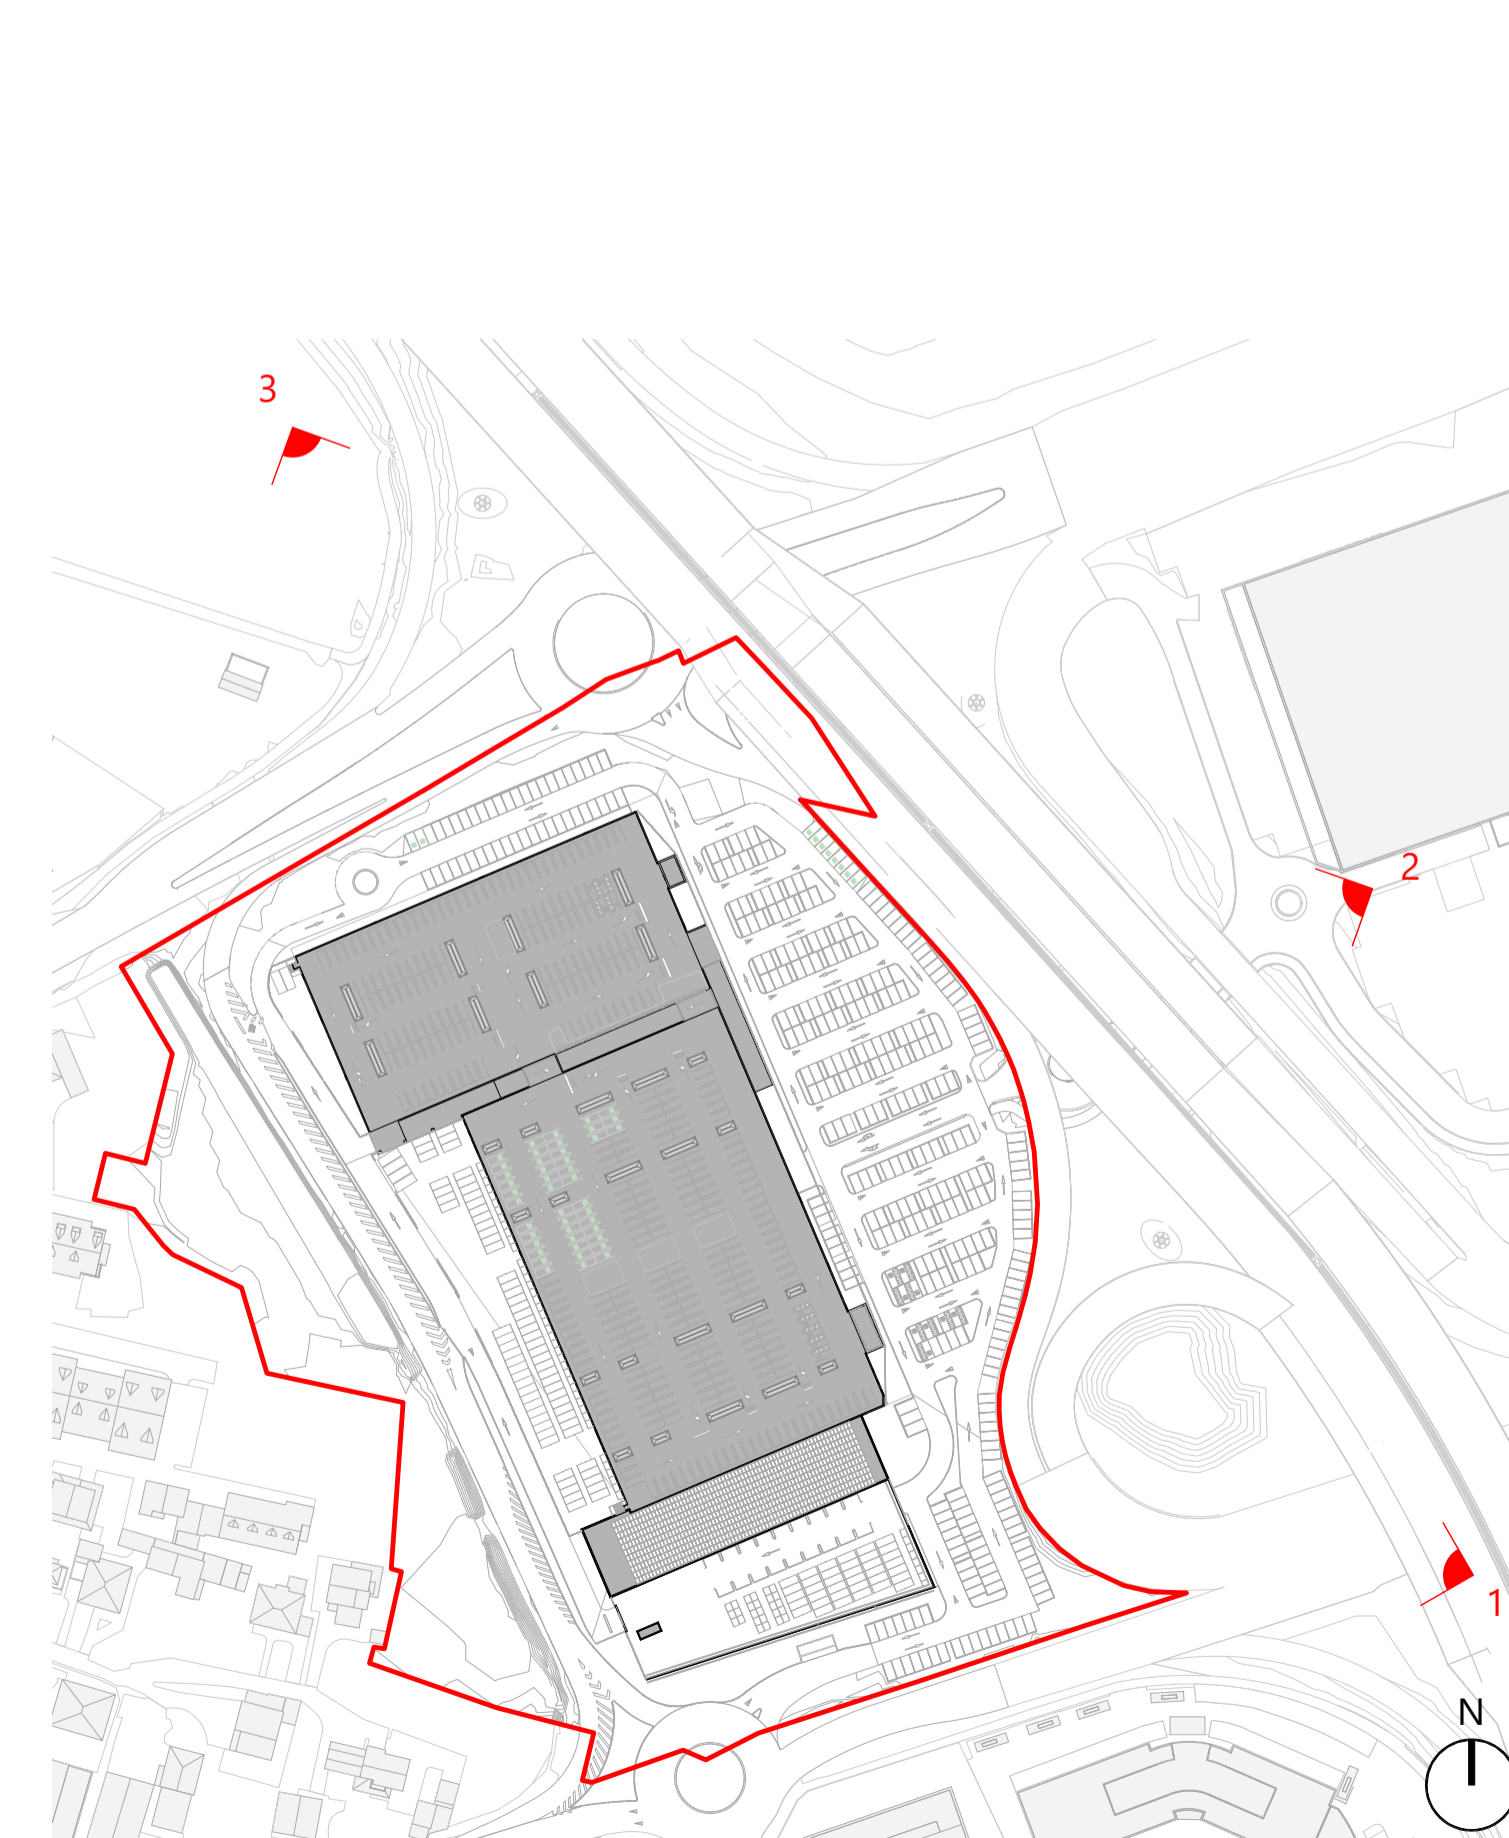

Planimetria con individuazione dei coni visuali - scala 1 : 2000

d^{irecta}
urban management

COMMESSA DR20170005

Comune di PADOVA

OGGETTO **Variante P.U.A. art. 19 LR 11/2004
"PADOVA EST" area PT2**

COMMITTENTE **BRICOMAN**
BRICOMAN ITALIA srl
Via G. Marconi n° 24
20089 Rozzano (MI)

GRUPPO DI
PROGETTAZIONE
d^{irecta}
urban management
d^{irecta} srl
via Ferrara, 28 - 00196 Roma
31020 San Fior (TV) - Italia
T. 0428.170037 - F. 0428.170109
info@d-irecta.it - www.d-irecta.it

PROGETTO E COORDINAMENTO
Arch. Marco Pagani
Plan. Terr. Marco Carretta

DIRETTORE TECNICO
Arch. Dino De Zan

molup

mob-up srl
via Ferrara, 28 - 00196 Roma
31020 San Fior (TV) - Italia
T. 0428.170039 - F. 0428.170109
info@molup.it - www.molup.it

TRM GROUP

TRM Group
via del Tempio, 3
20090 Monza (MB) - Italia
T. 039.590237 - www.trmgroup.it
info@trmgroup.it - www.trm-up.it

Architetto Roberta Patt

via del Tempio, 3
31023 Resana (TV) - Italia
T. 347.742298
architetto@robpat.com

VALUTAZIONE COMPATIBILITA'
IDRAULICA
Ing. Davide Fasan

STUDIO VIABILISTICO
Dott. Paolo Galbati

ANALISI E VALUTAZIONI
AMBIENTALI

PROGETTO OPERE STRADALI

ELABORATO STATO DI PROGETTO

Viste di inserimento ambientale
scala 1 : 2000

10e

codice
DR20170005AAD00TR001

EMISSIONE	rev	data	descrizione	redatto	controllato
01		novembre 2020	Elaborati adeguati alla Richiesta integrazioni CdS	GC	MP
00		agosto 2020		GC	MP

Il presente documento è di proprietà di d-irecta srl. Ogni utilizzo non autorizzato sarà perseguito a norma di legge.

certificato norma UNI EN ISO 9001:2015 n. 17180-1

certificato norma UNI ISO 45001:2018 n. 17180-1

