



Profilo ramo A.1 - A.5

Pendenza [%]	0.10 %												
Tubazione	CLS Ø 1000 mm												
ID Pozzetto	A.1	A.2	A.3	A.4	A.5	A.6	A.7	A.8	A.9	A.10	A.11	A.12	A.5

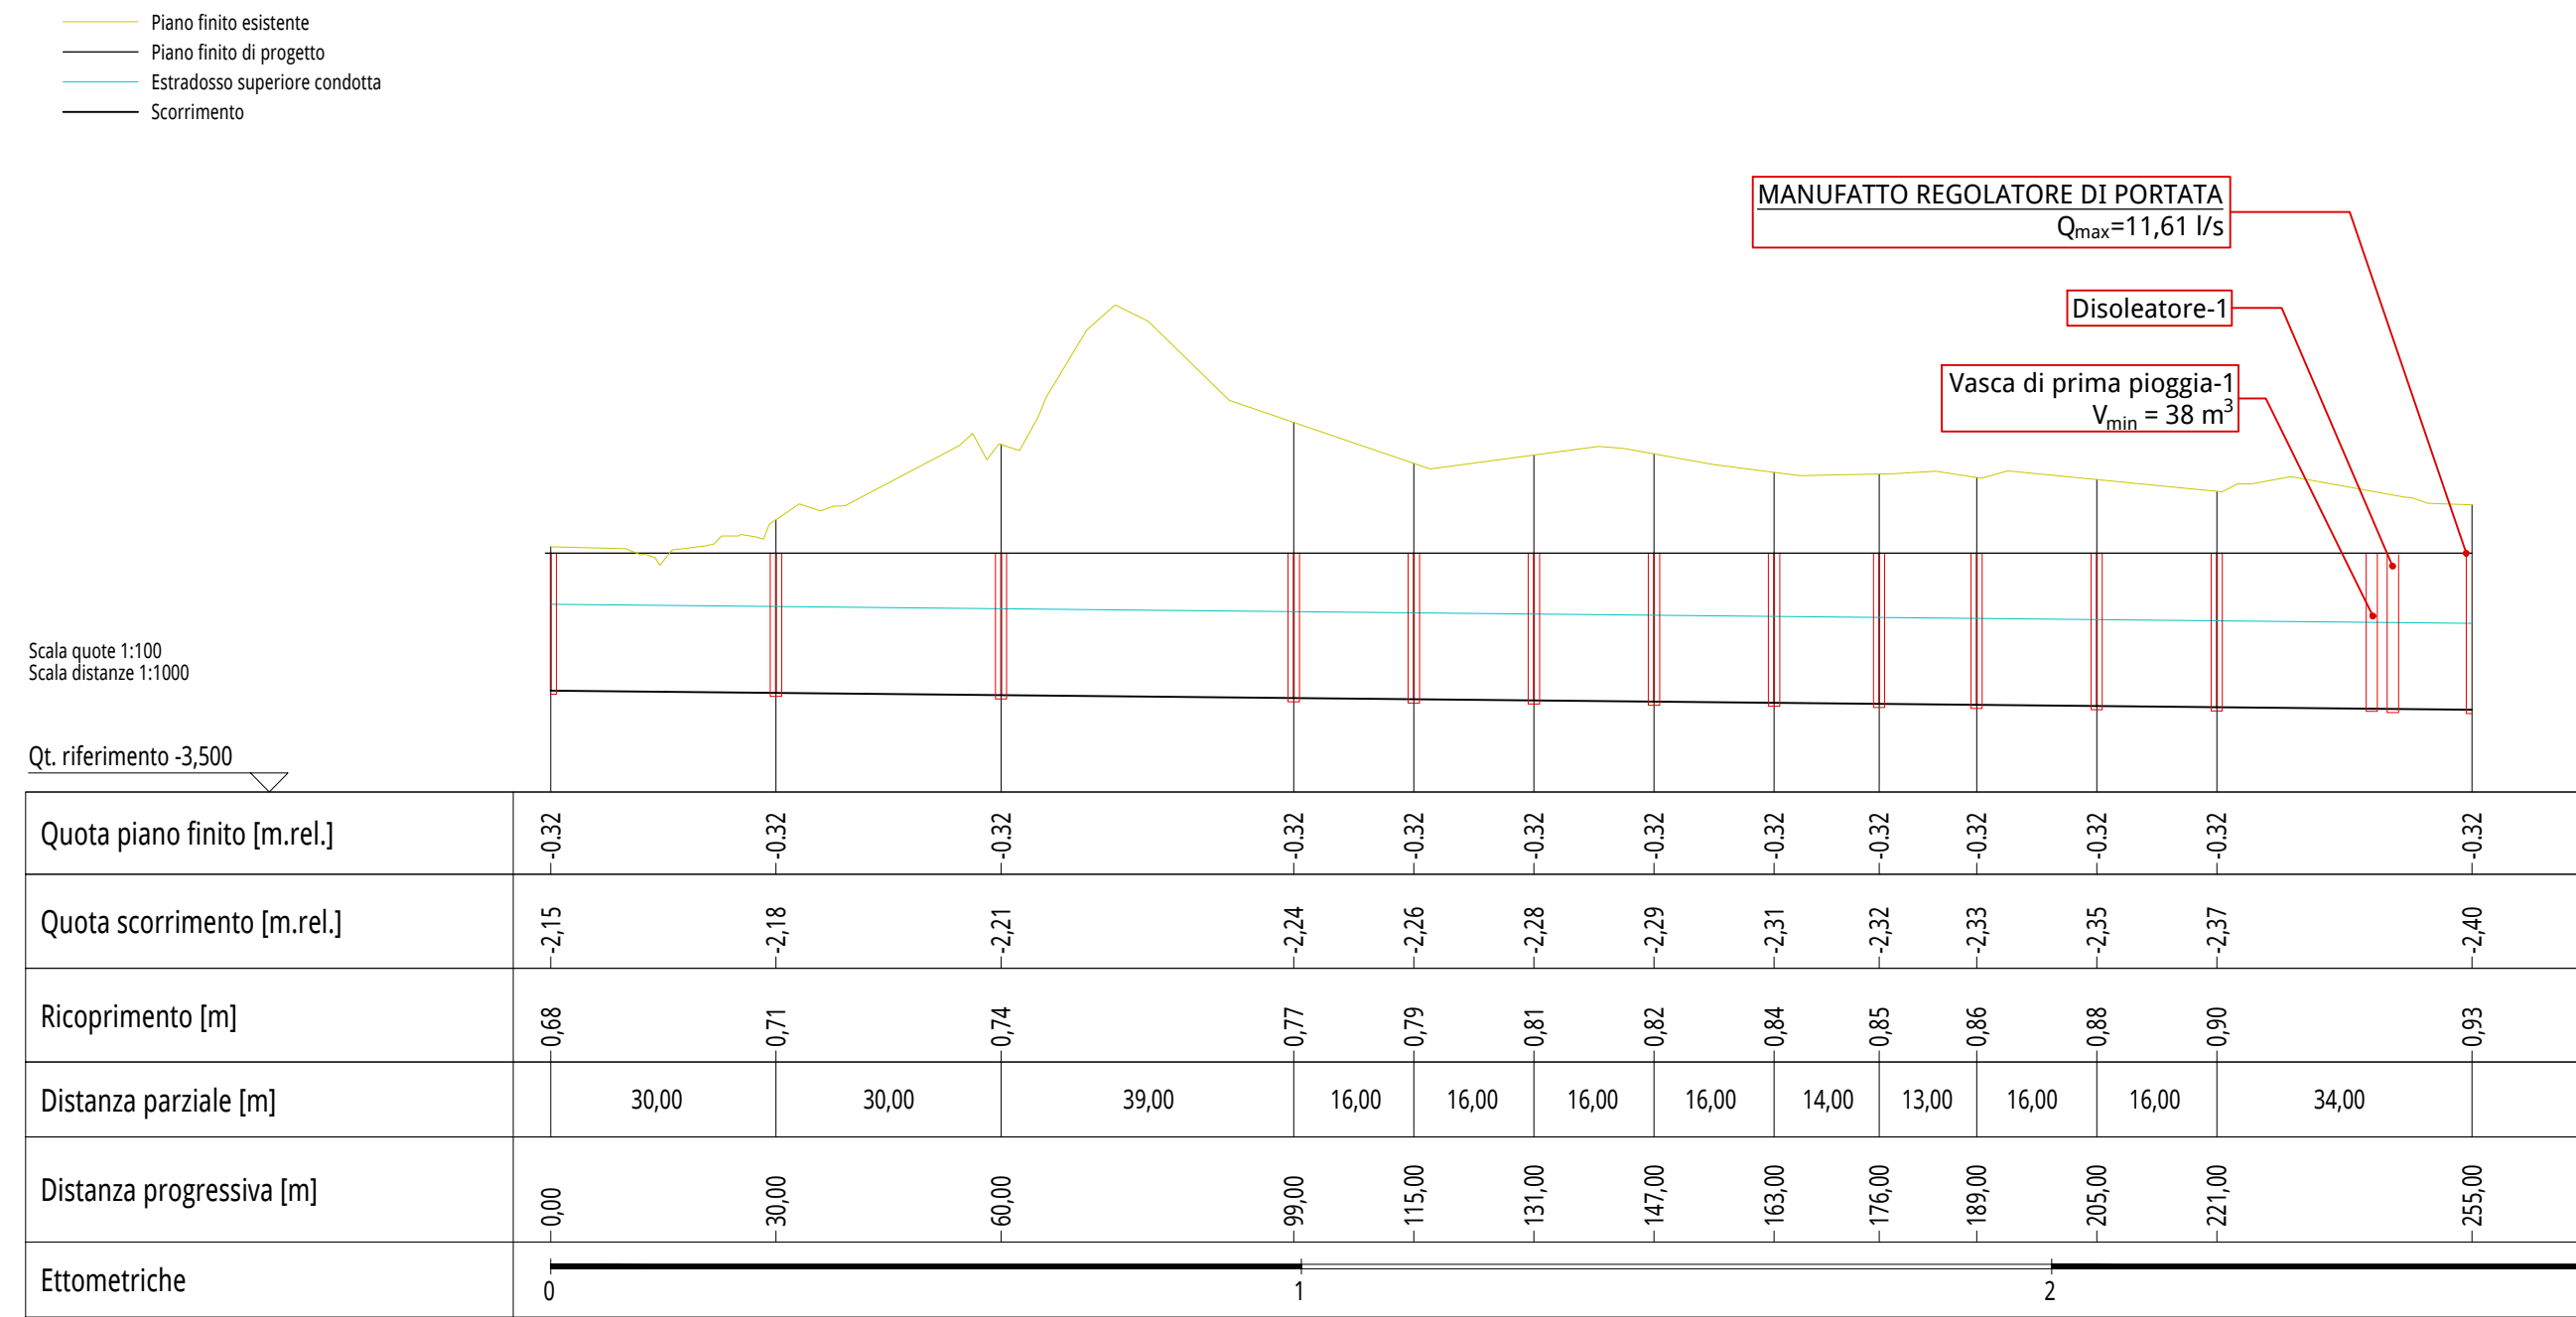


Profilo ramo B.1 - B.5

Pendenza [%]	0.10 %											
Tubazione	CLS sezione 1600 x 1000 mm											
ID Pozzetto	B.1	B.2	B.3	B.4	B.5	B.6	B.7	B.8	B.8	B.9	B.5	

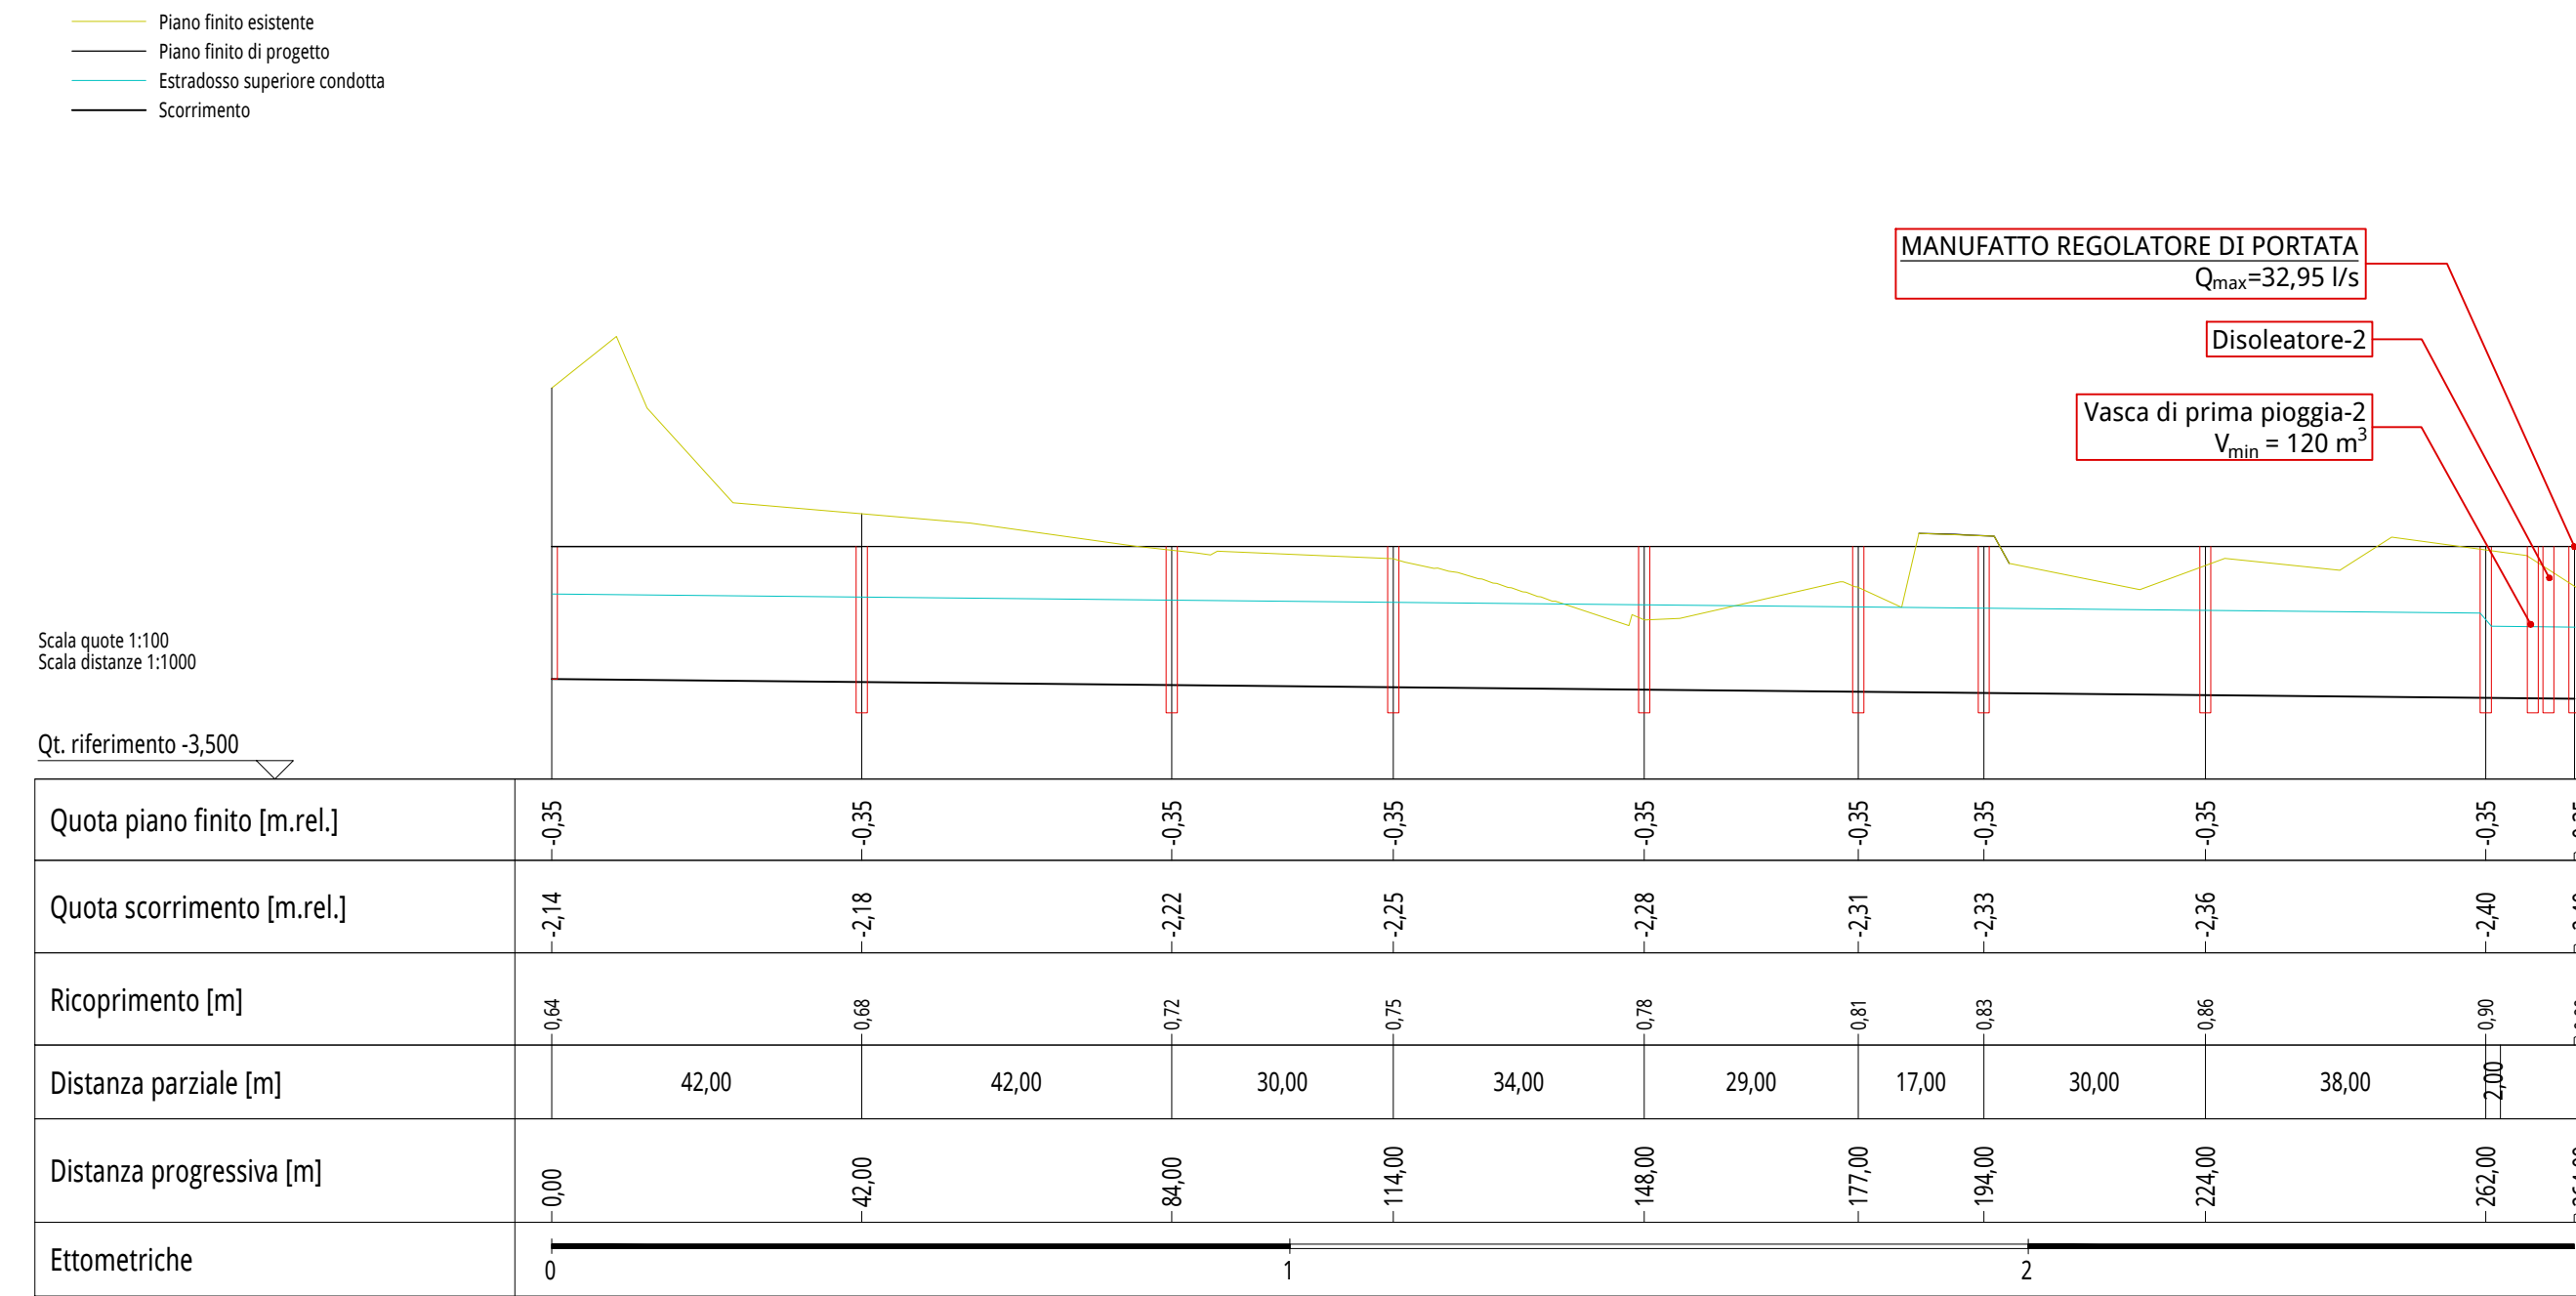


Planimetria chiave

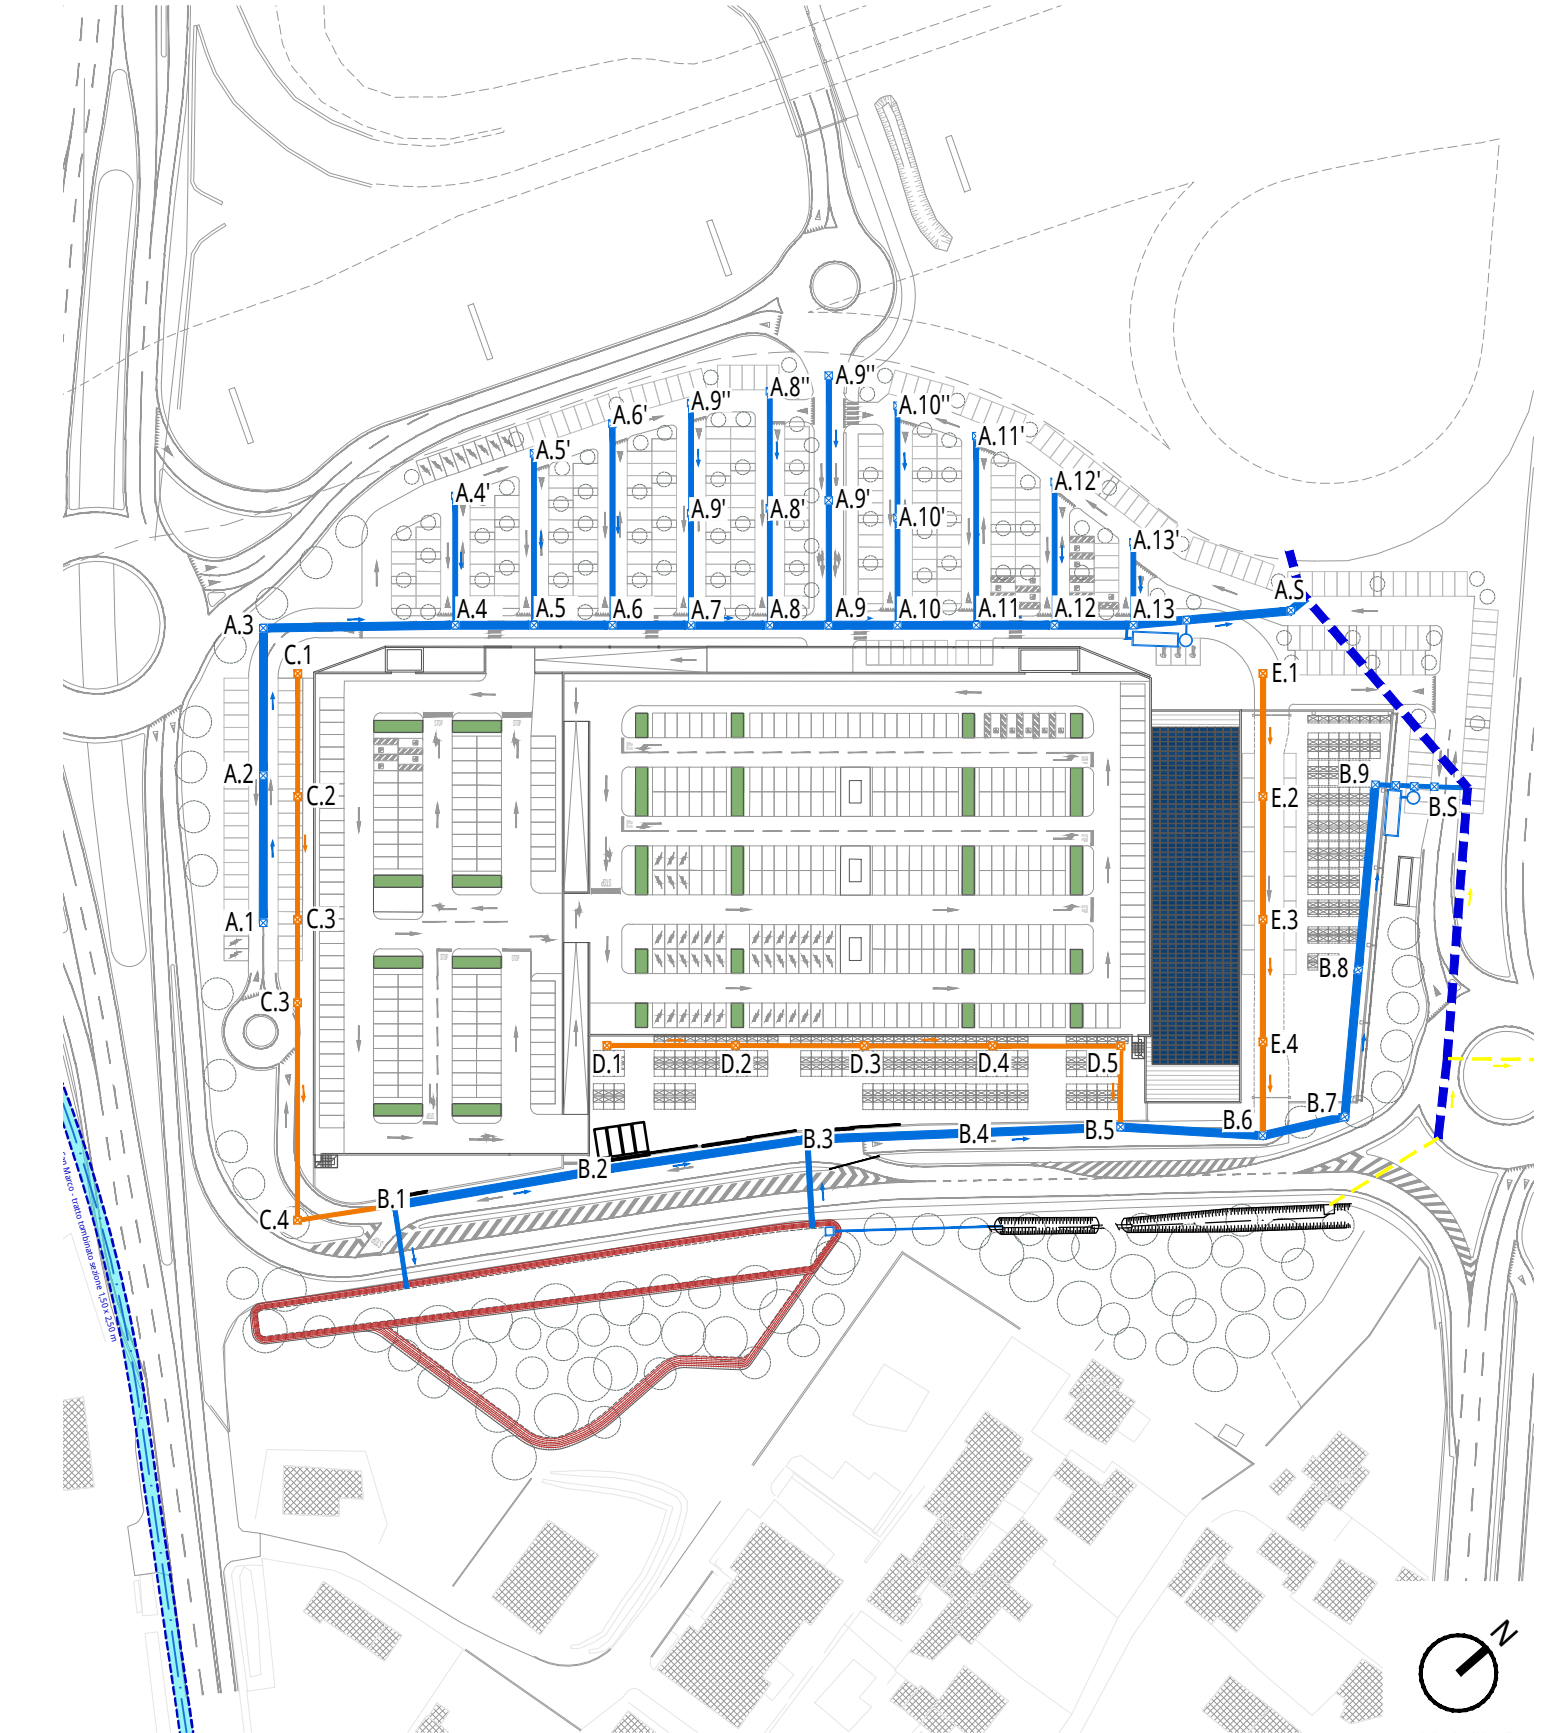

Note
Le quote di progetto e dello stato di fatto andranno verificate e approfondite nelle future fasi progettuali.


Profilo ramo C.1 - C.5

Pendenza [%]	0.10 %				
Tubazione	CLS Ø 800 mm				
ID Pozzetto	C.1	C.2	C.3	C.4	C.5

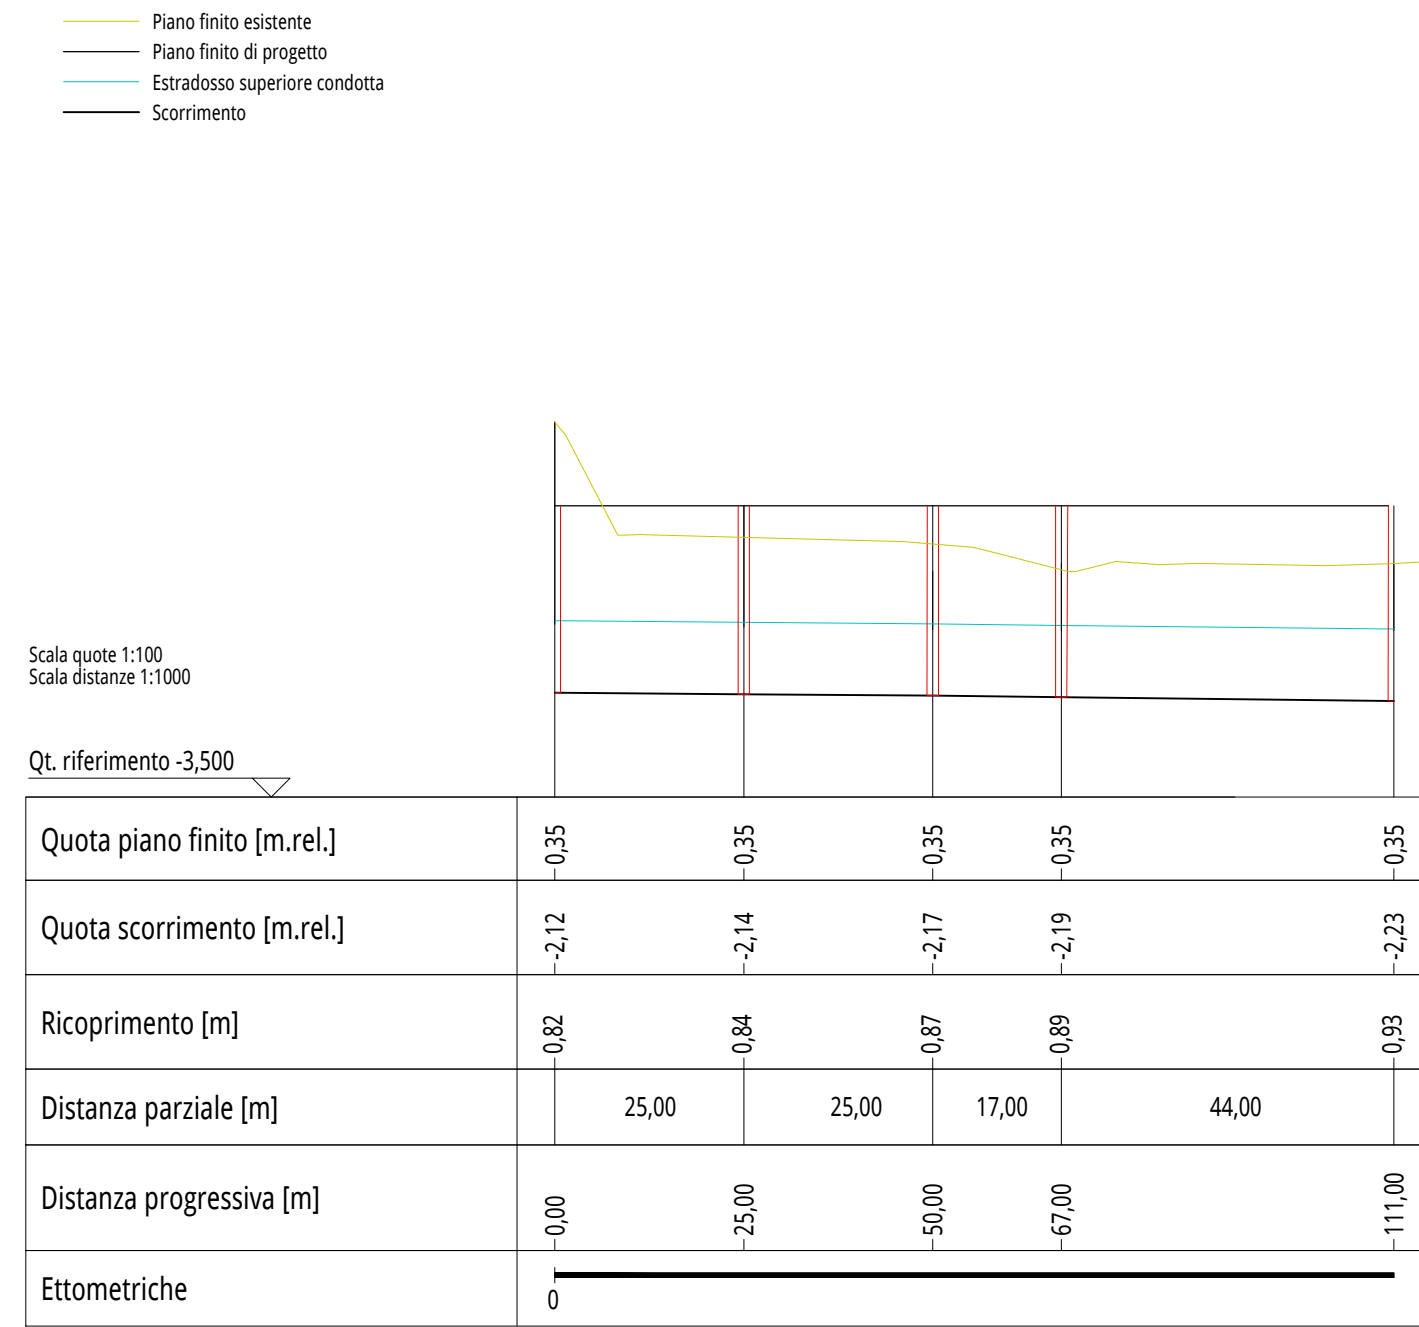


Profilo ramo D.1 - B.5

Pendenza [%]	0.10 %					
Tubazione	CLS Ø 800 mm					
ID Pozzetto	D.1	D.2	D.3	D.4	D.5	B.5

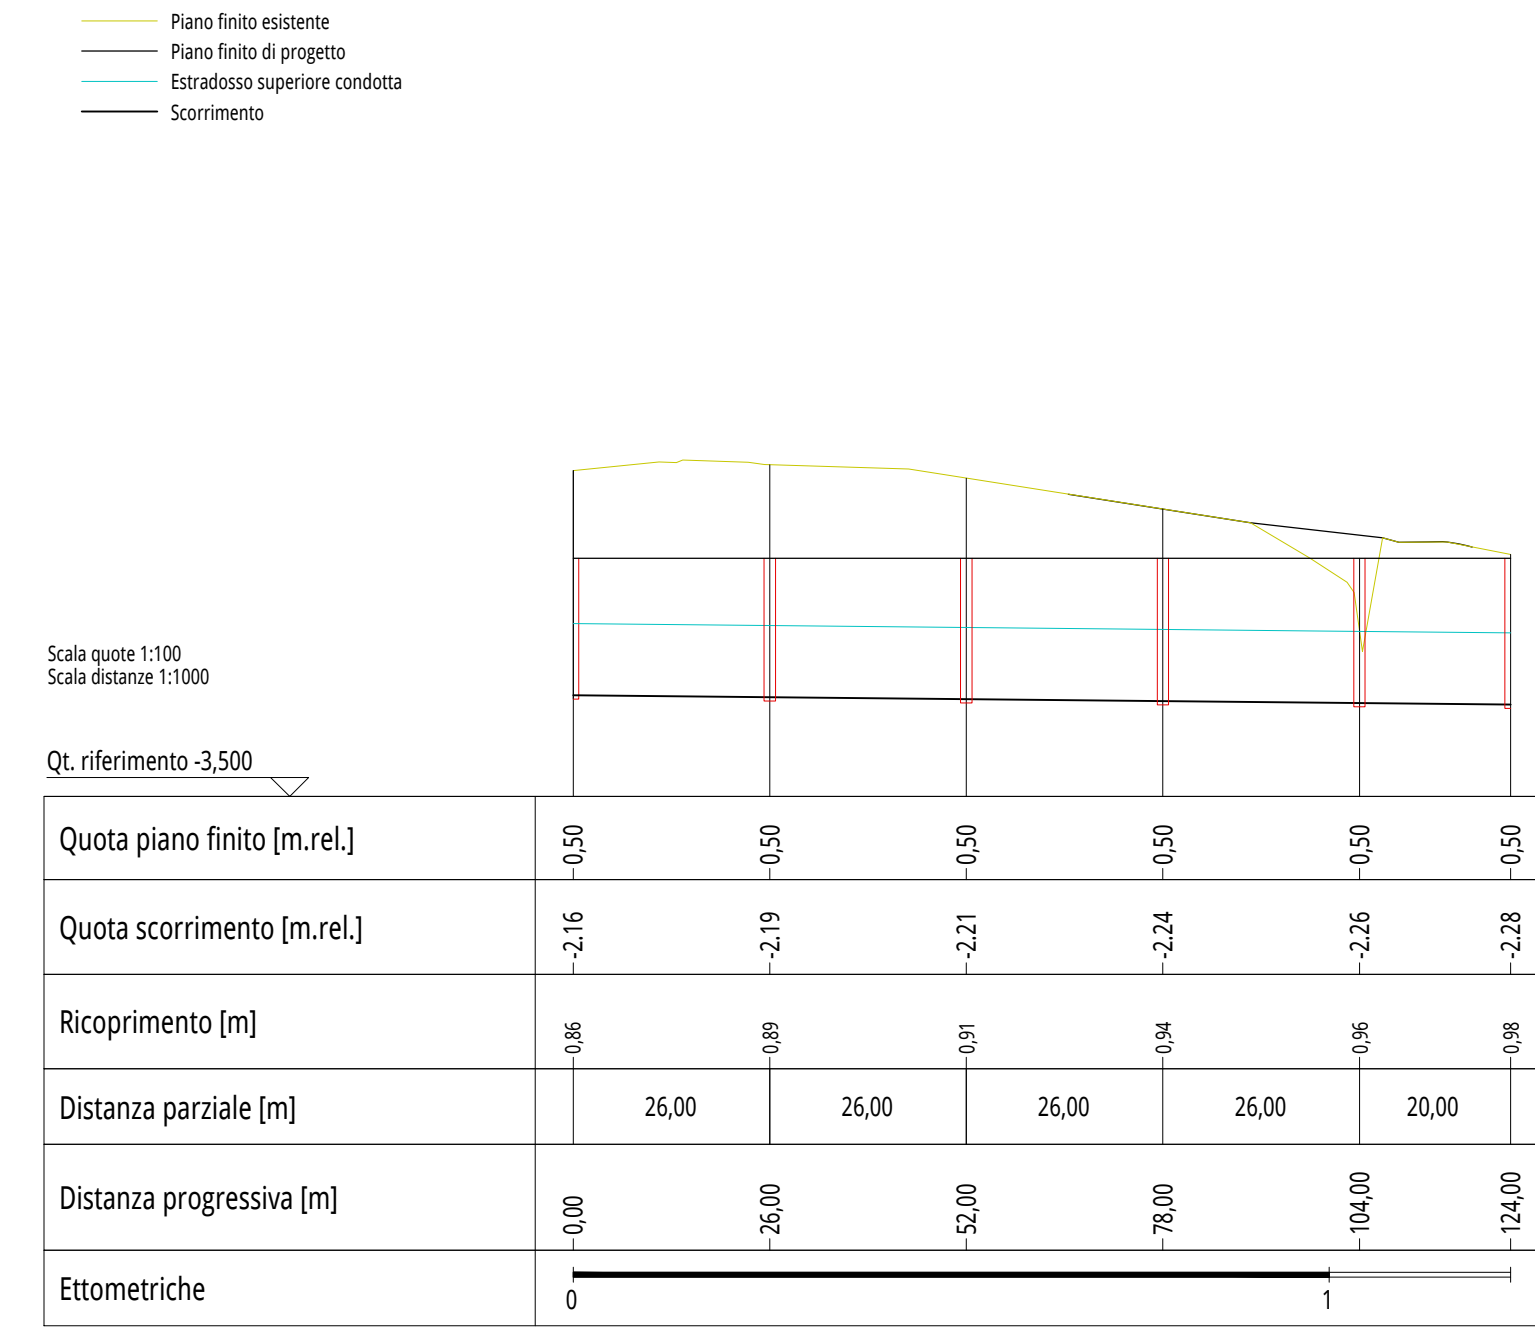

Profilo ramo E.1 - B.6

Pendenza [%]	0.10 %				
Tubazione	CLS Ø 800 mm				
ID Pozzetto	E.1	E.2	E.3	E.4	B.6

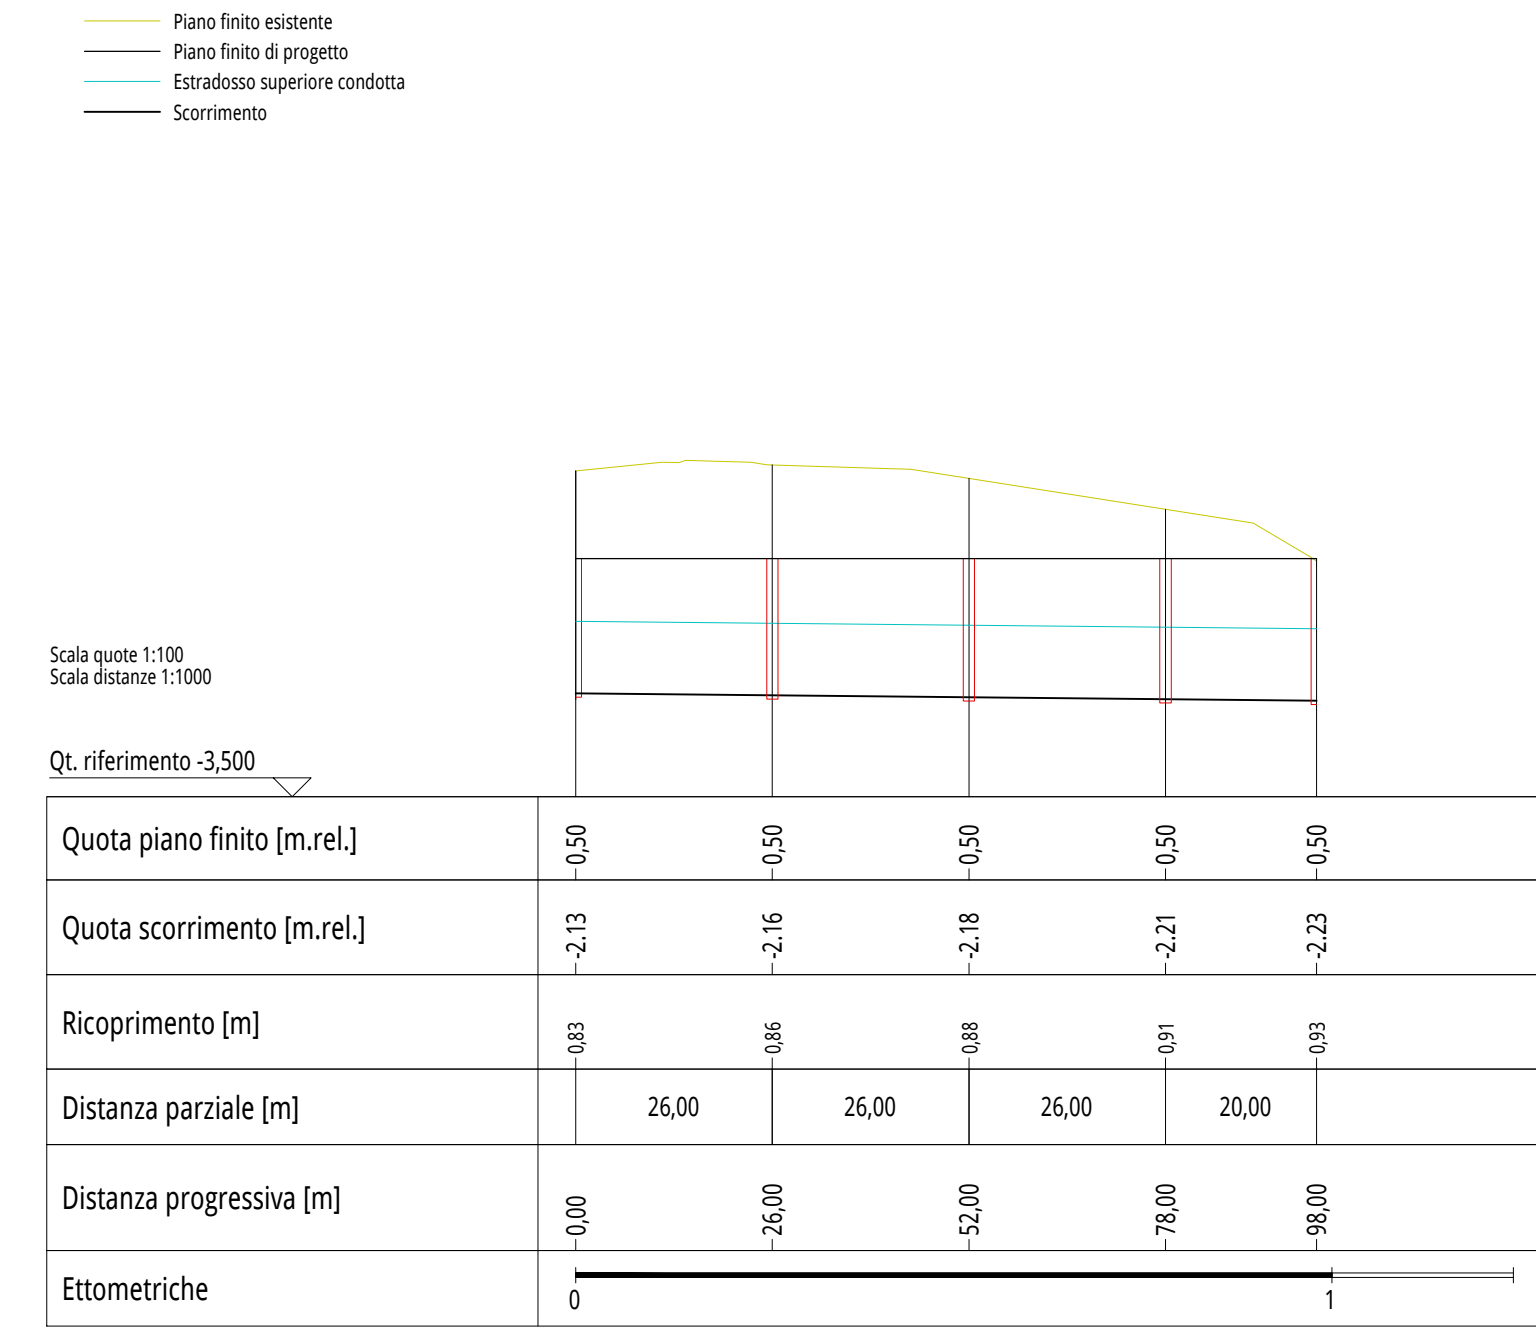

Comune di PADOVA

OGGETTO
Variante P.U.A. art. 19 LR 11/2004
"PADOVA EST" area PT2

COMMITENTE
BRICOMAN
BRICOMAN ITALIA srl
Via G. Marconi n° 24
20089 Rozzano (MI)

GRUPPO DI PROGETTAZIONE
d-recta
via Ferrara, 28 - 00144 Roma
3900 San Fior (TN) - Italia
t. 0445.978007 - f. 0445.978000
info@d-recta.it - www.d-recta.it

PROGETTO E COORDINAMENTO
Arch. Marco Pagani
Plan. Terr. Marco Carretta

DIRETTORE TECNICO
Arch. Dino De Zan

mob-up srl
via Ferrara, 28 - 00144 Roma
3900 San Fior (TN) - Italia
t. 0445.978007 - f. 0445.978000
info@mob-up.it - www.mob-up.it

TRM Group
via Ferrara, 28
20089 Rozzano (MI) - Italia
t. 02.3902327 - www.trmgreening.it
info@trmgreening.it

Architetto Roberta Patt
via de' Turchetti, 3
39023 Ronca (TN) - Italia
t. 0445.978007 - f. 0445.978000
architetto@robortapatt.com

VALUTAZIONE COMPATIBILITA' IDRAULICA
Ing. Davide Fasani
DIRETTORE TECNICO
Ing. Marcello Favalella

STUDIO VIABILISTICO
Dott. Paolo Galbati

PROGETTO OPERE STRADALI
Ing. Giuseppe Caccaroni

ANALISI E VALUTAZIONI AMBIENTALI

ELABORATO
STATO DI PROGETTO

Profili rete acque meteoriche
scala
-
codice
DR20170005UAD000CP00

12.b

EMISSIONE	rev.	data	descrizione	redatto	controllato
-----------	------	------	-------------	---------	-------------

01 novembre 2020 Elaborati adeguati alla Richiesta integrazioni CdS DF MF
00 agosto 2020 Prima emissione DF MF