

Comune di Padova Protocollo:

Quartiere: **4 Sud Est**

Titolo: **Piano di Lottizzazione "Venier 2.0"**
 con precise disposizioni planivolumetriche inerenti
 alle opere di urbanizzazione e agli edifici
 (art.23, c1, lettera b D.P.R. 380/2001
 sita in via Sebastiano Venier

Progettista:
Arch. Davide Ruzza Griggio **Arch. Mario Micalizzi**

Committenti:
 Sig.ra G. G. Sig.ra G. M. Sig.ra G. A. Sig.ra G. S.

Descrizione: **-Segnaletica Stradale-**
-Sezioni stradali scala 1/50


Tavola: **11** Data: **Dic. 2023**

Sostituisce: Scala: **1/500**


ARCHITETTI
micalizzi & ruzza griggio
 ASSOCIATI

via Mortise n.43 - 35129 Padova tlf. 049/610483 Fax. 049/8894615 e - mail:info@micalizziruzza.it

INFORMAZIONI E DISEGNO SONO DI PROPRIETA' ESCLUSIVA DELLO STUDIO MICALIZZI E RUZZA GRIGGIO ARCHITETTI ASSOCIATI - LA DIFFUSIONE E LA RIPRODUZIONE SENZA AUTORIZZAZIONE SONO VIETATE A TERMINI DI LEGGE

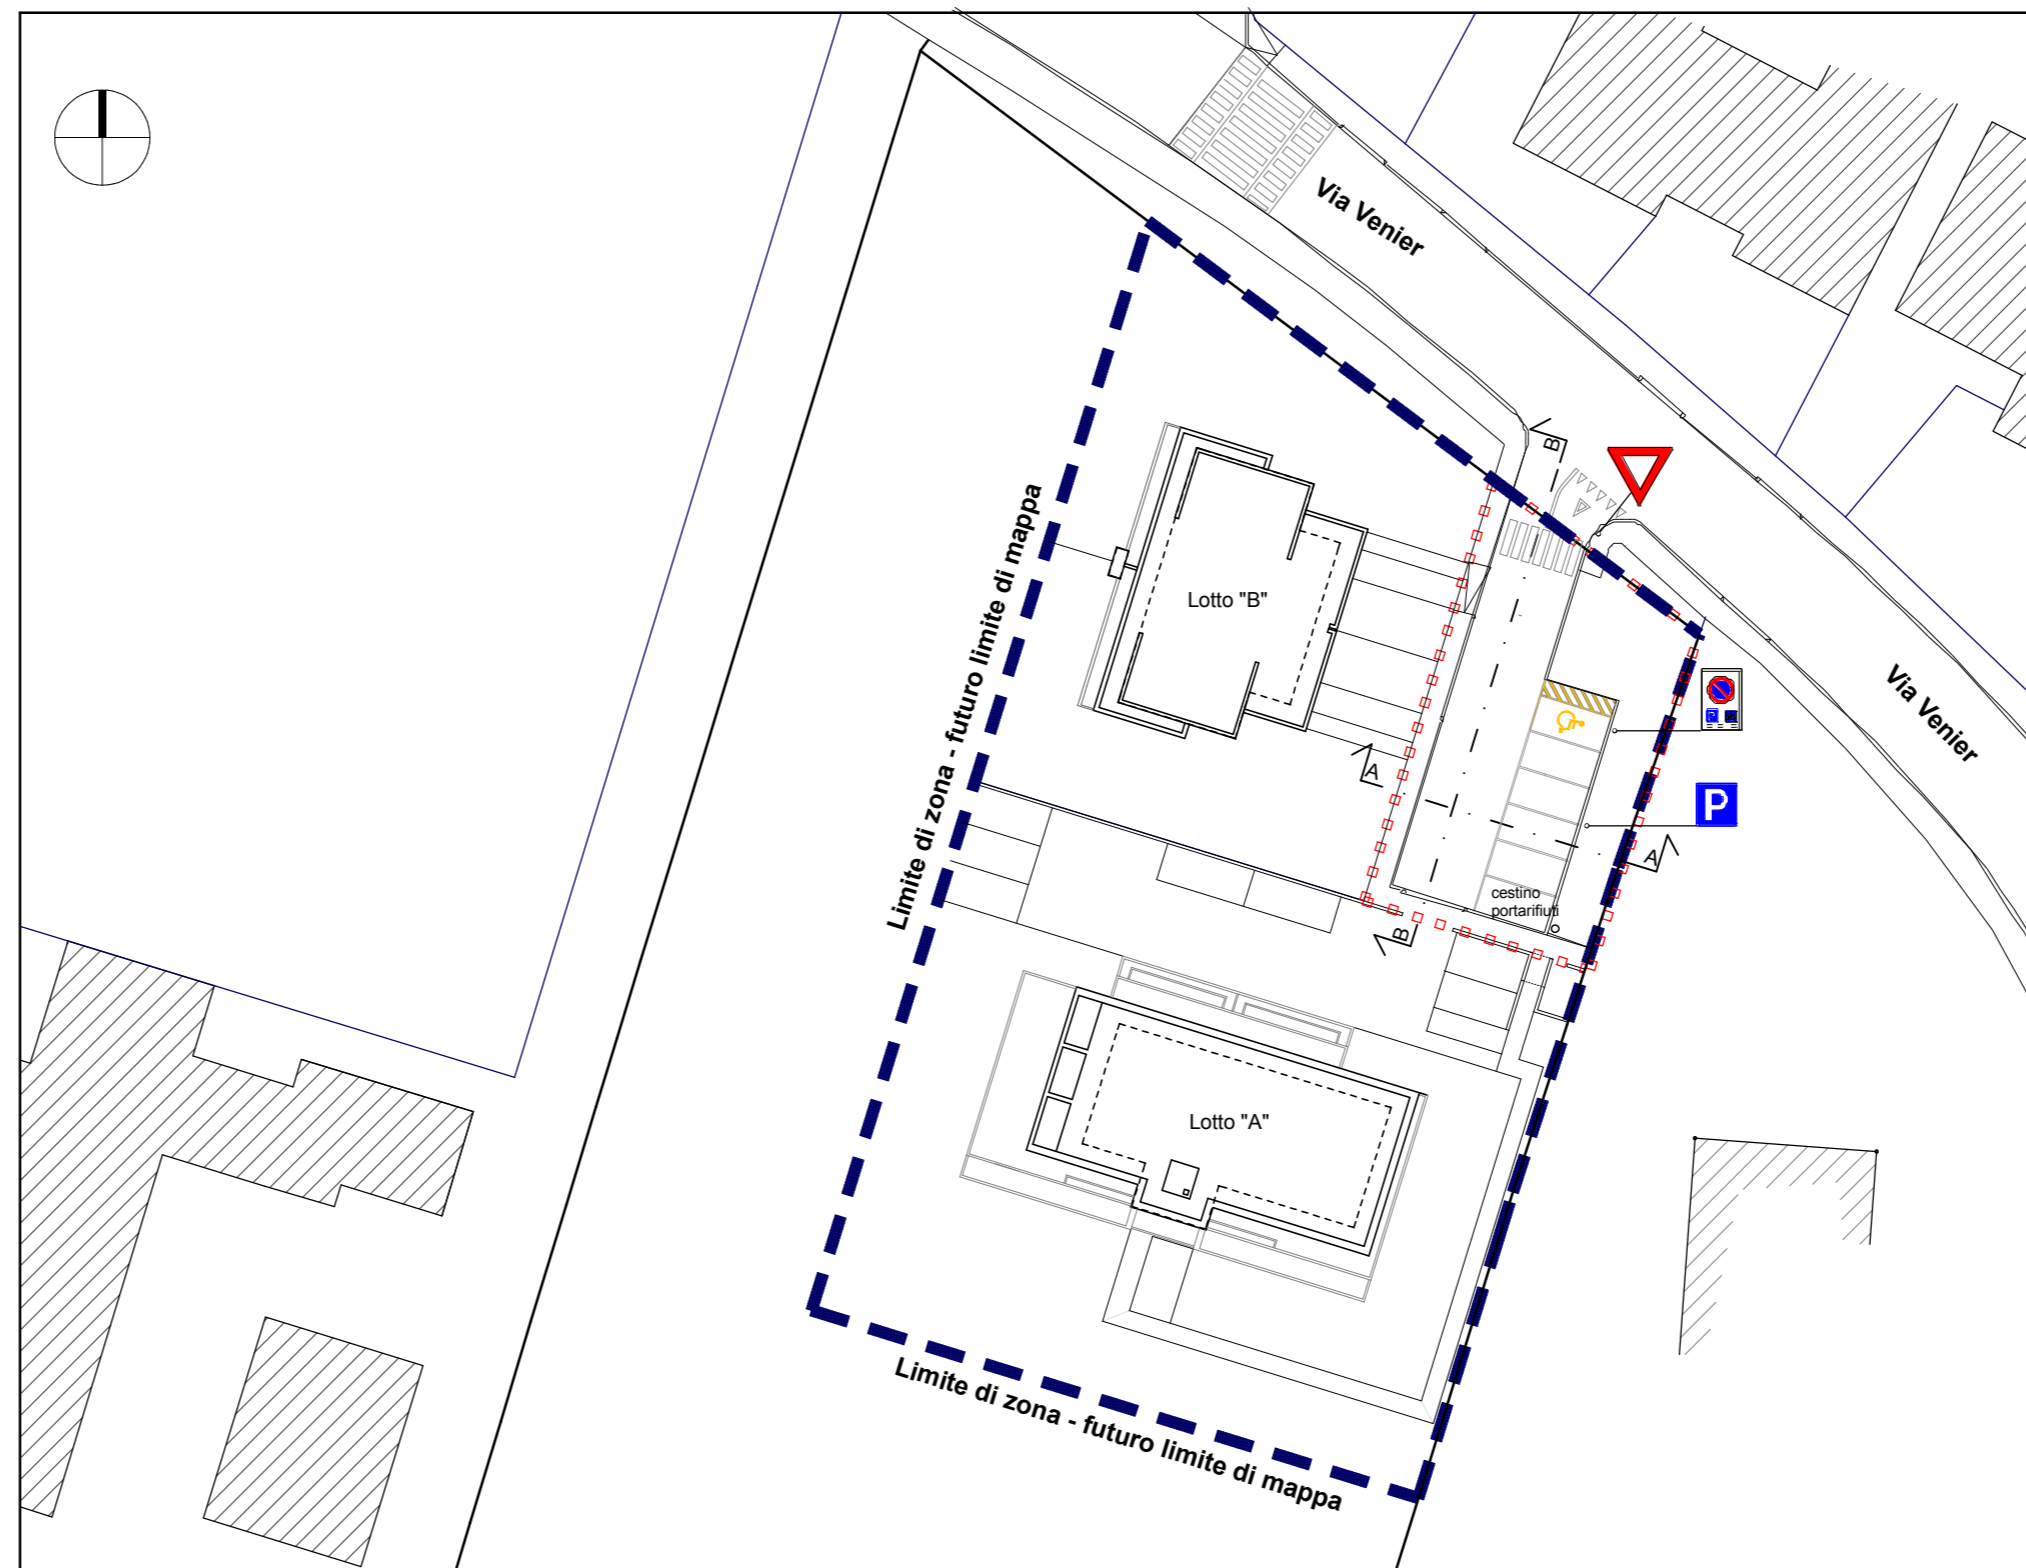

Schema Segnaletica Stradale 1:500

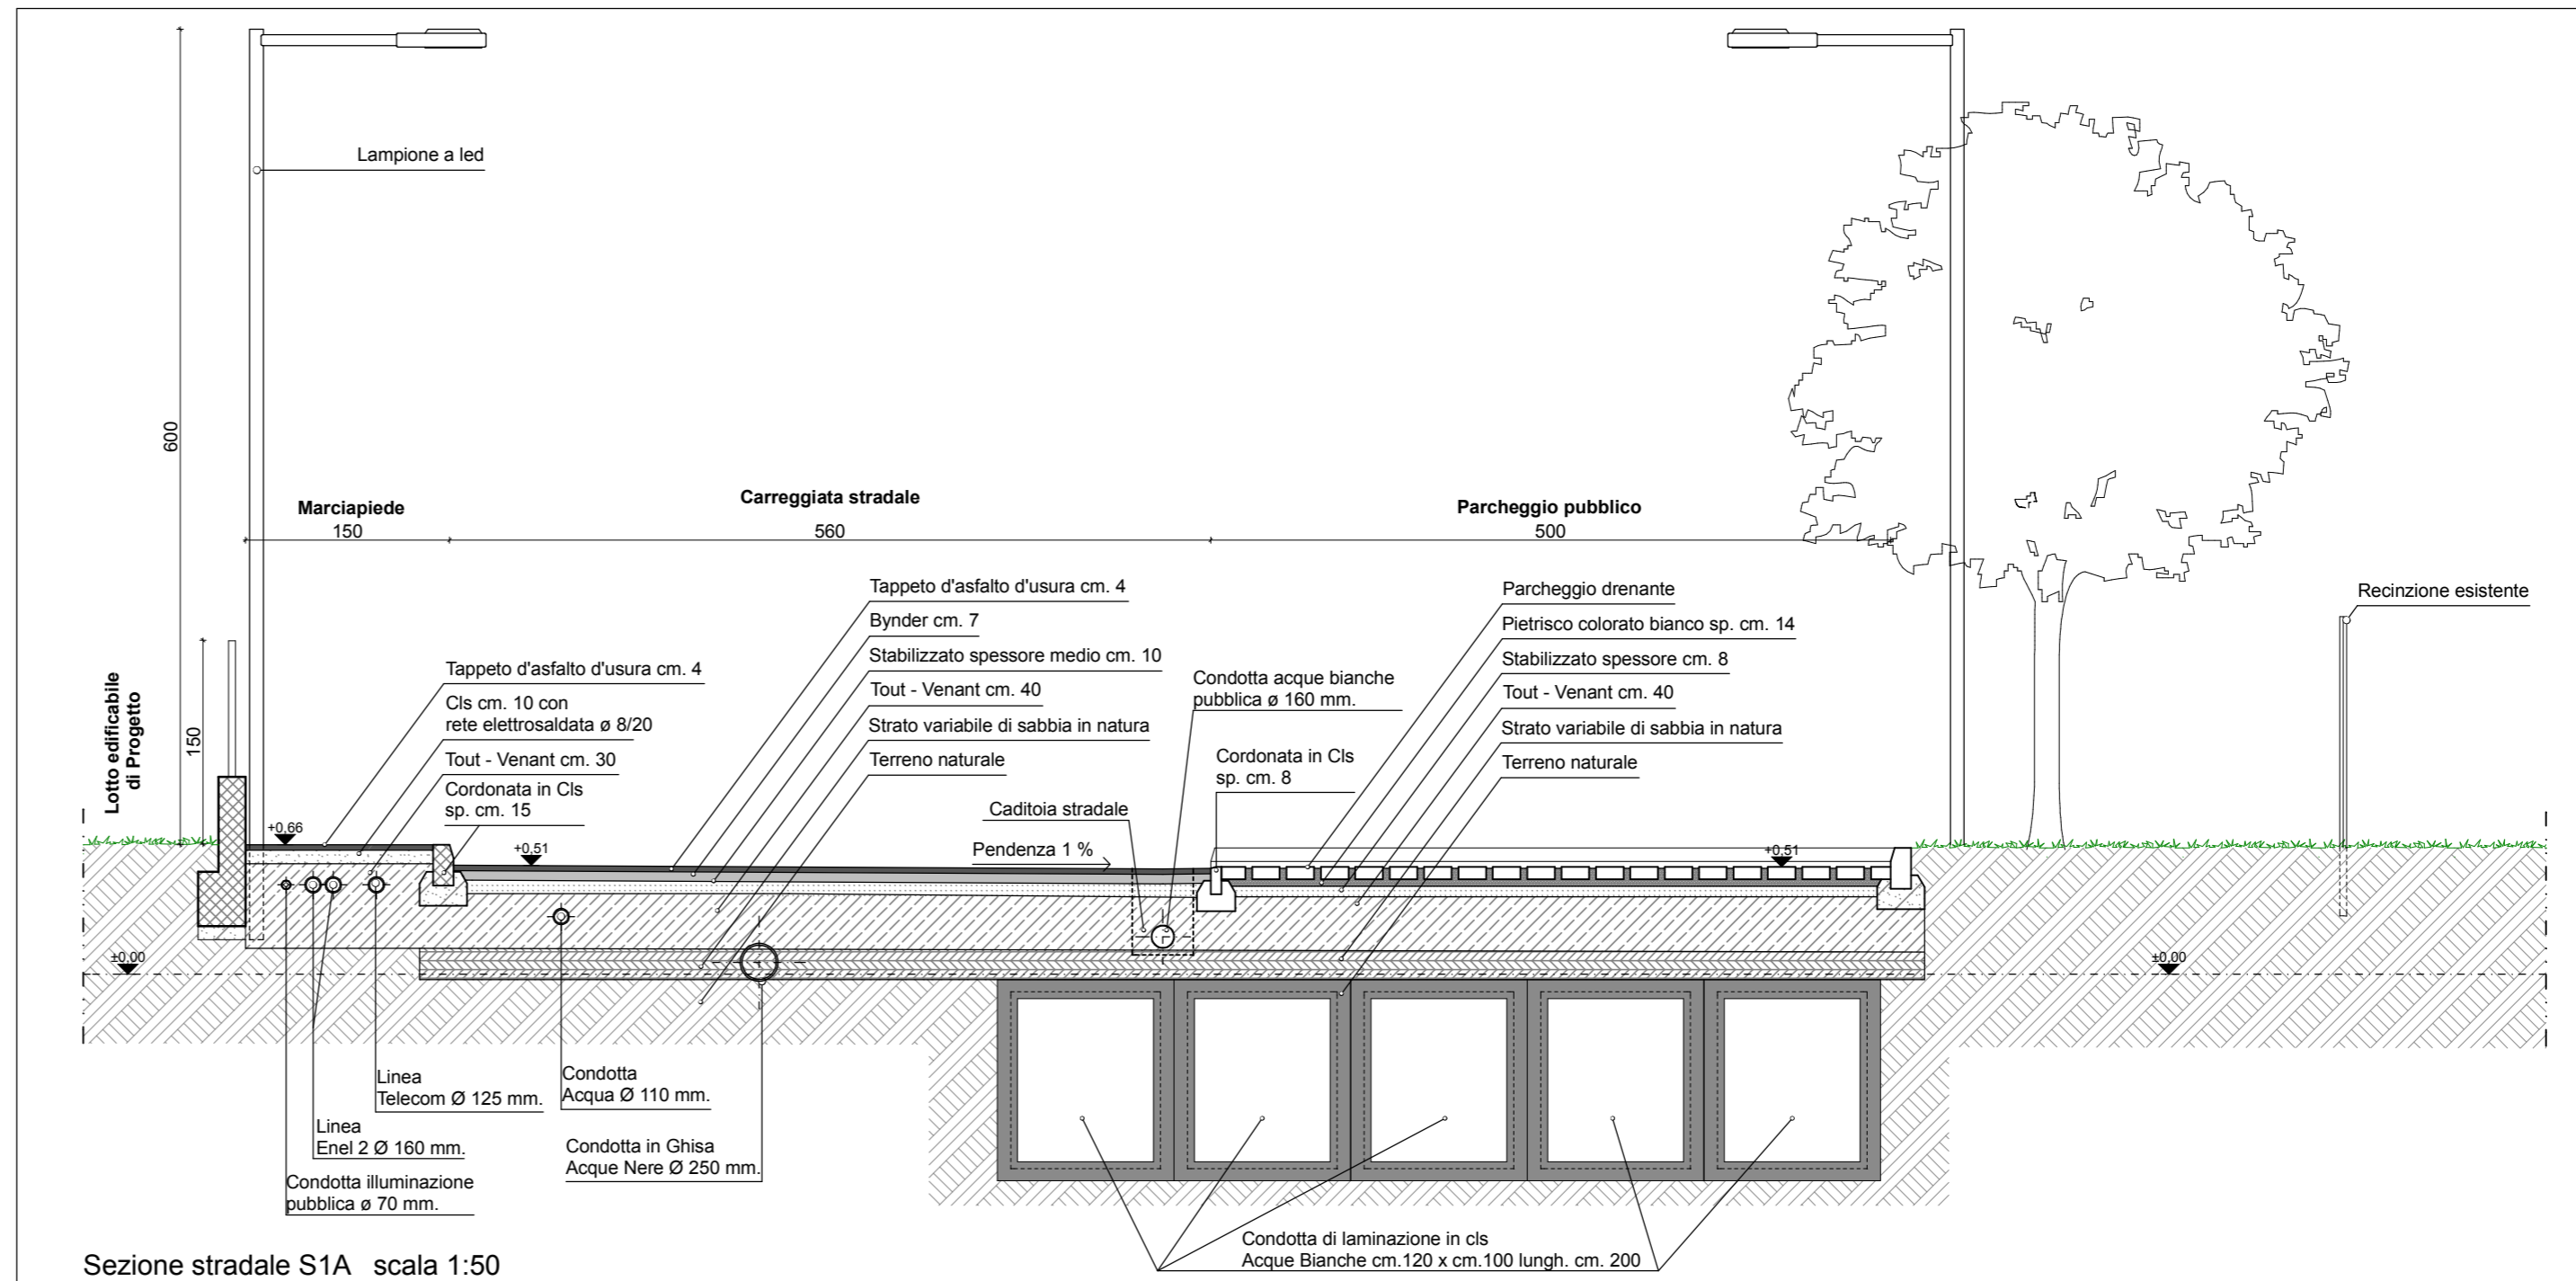

Segnaletica Stradale	
Simbolo	Nomenclatura
	Segnale FERMARSI E DARE LA PRECEDENZA
	Parcheggio pubblico
	Parcheggio riservato
	Segnaletica a terra per parcheggio riservato di colore giallo
	Segnaletica stradale a terra di colore bianco

