

Comune di Padova

Protocollo:

Quartiere: 4 Sud Est

Titolo: **Piano di Lottizzazione "Venier 2.0"**  
con precise disposizioni planivolumetriche inerenti  
alle opere di urbanizzazione e agli edifici  
(art.23, c1, lettera b D.P.R. 380/2001  
sita in via Sebastiano Venier

Progettista:

Arch. Davide Ruzza Griggio

Arch. Mario Micalizzi

Committenti:

Sig.ra G. G.

Sig.ra G. M.

Sig.ra G. A.

Sig.ra G. S.

Descrizione:

**-Rilievo Fotografico-**

Tavola:

**3**

Data:

**Dic. 2023**

Sostituisce:


Scala:

**1/500**

ARCHITETTI  
**micalizzi & ruzza griggio**  
ARCHITETTI

via Mortise n.43 - 35129 Padova tf. 049/610483 Fax. 049/8894615 e - mail:info@micalizziruzza.it

INFORMAZIONI E DISEGNO SONO DI PROPRIETA' ESCLUSIVA DELLO STUDIO MICALIZZI E RUZZA GRIGGIO ARCHITETTI ASSOCIATI. - LA DIFFUSIONE E LA RIPRODUZIONE SENZA AUTORIZZAZIONE SONO VIETATE A TERMINI DI LEGGE.

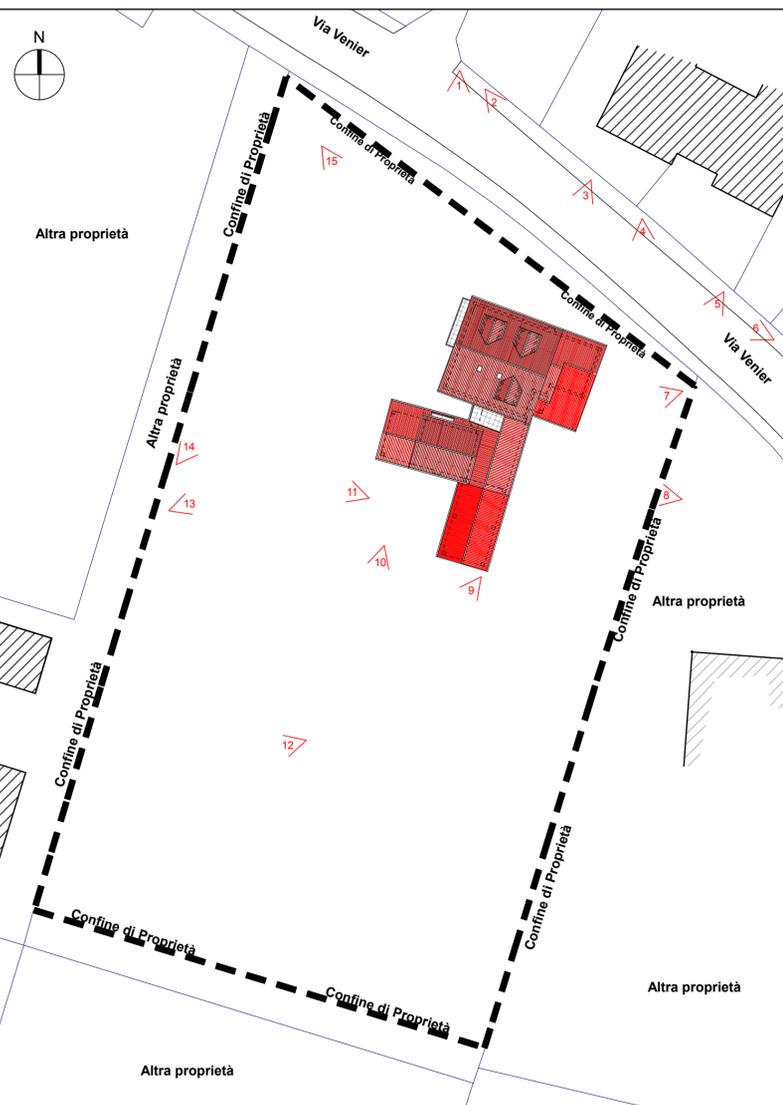

Planimetria Coni Visivi scala 1:500



Foto 1



Foto 2



Foto 3



Foto 4



Foto 5



Foto 6



Foto 7



Foto 8



Foto 9



Foto 10



Foto 11



Foto 12



Foto 13



Foto 14



Foto 15