

Comune di Padova Protocollo:

Quartiere: 4 Sud Est

Titolo: **Piano di Lottizzazione "Venier 2.0"**
con precise disposizioni planivolumetriche inerenti
alle opere di urbanizzazione e agli edifici
(art.23, c1, lettera b D.P.R. 380/2001
sita in via Sebastiano Venier

Progettista:

Arch. Davide Ruzza Griggio

Arch. Mario Micalizzi

Committenti:

Sig.ra G. G.

Sig.ra G. M.

Sig.ra G. A.

Sig.ra G. S.

Descrizione:

**-Rilievo Stato di Fatto-
-Prospetti & Sezioni-**

Tavola:

5

Data:

Dic. 2023

Sostituisce:


Scala:

1/100


A R C H I T E T T I
micalizzi & ruzza griggio
A S S O C I A T I

via Mortise n.43 - 35129 Padova tlf. 049/610483 Fax. 049/8894615 e - mail: info@micalizziruzza.it


INFORMAZIONI E DISEGNO SONO DI PROPRIETÀ ESCLUSIVA DELLO STUDIO MICALIZZI E RUZZA GRIGGIO ARCHITETTI ASSOCIATI. LA DIFFUSIONE E LA RIPRODUZIONE SENZA AUTORIZZAZIONE SONO VIETATE A TERMINI DI LEGGE.

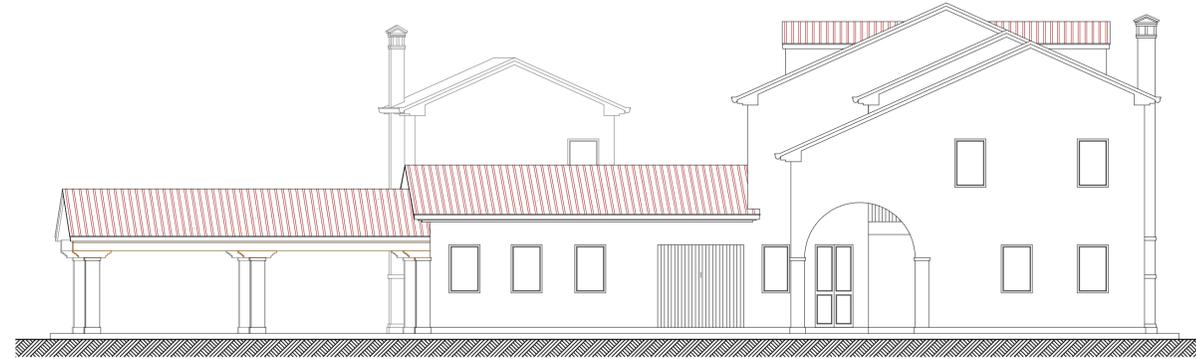


Prospetto Est

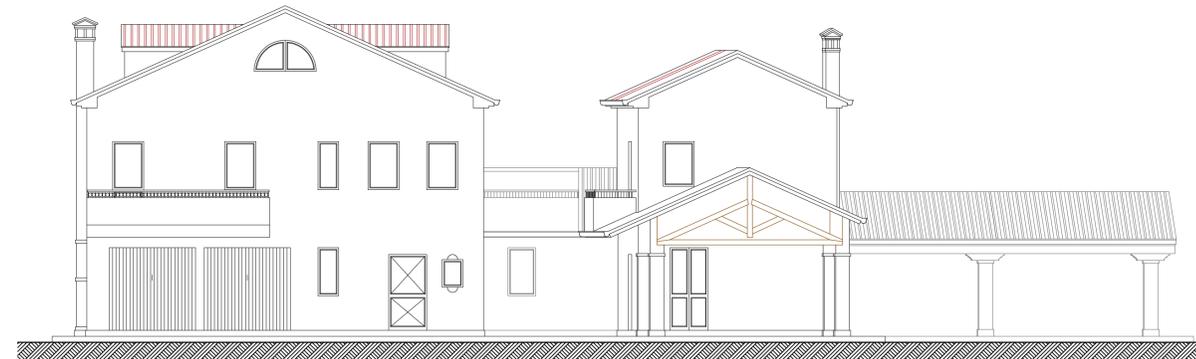

Prospetto Ovest

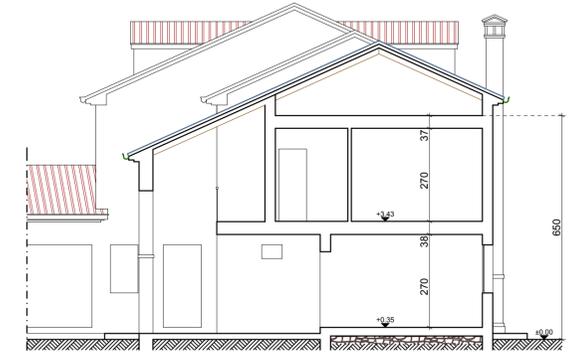


Sezione A - A

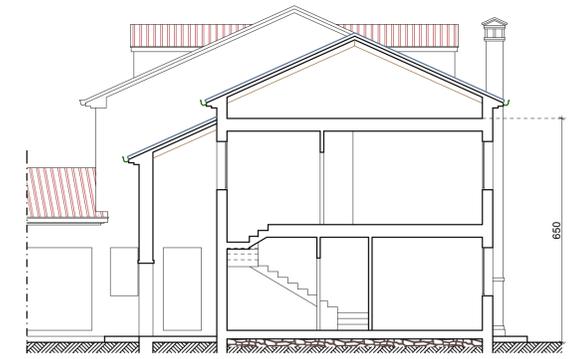


Sezione B - B


Stato Autorizzato
C.E. n° 377/02 del 24/09/2002
D.I.A. n°6252/06 del 21/11/2006

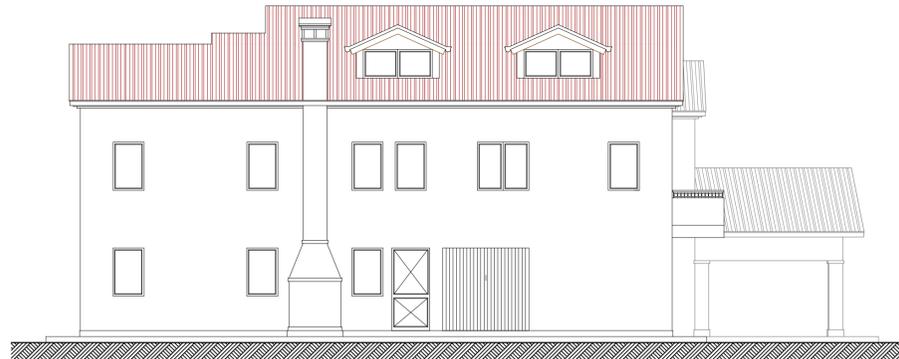


Prospetto Nord

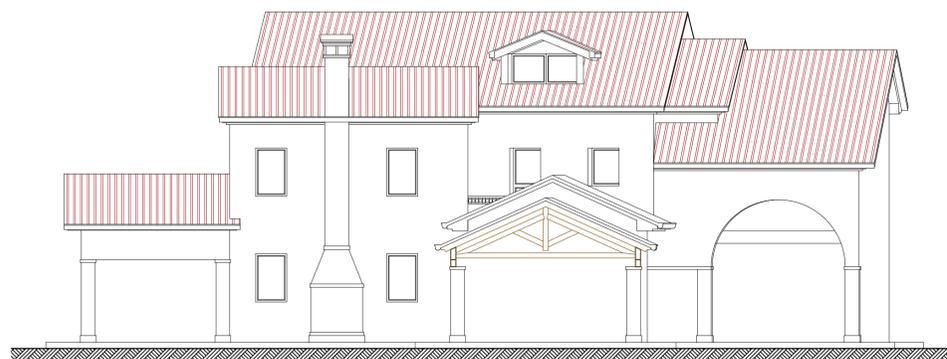


Prospetto Sud

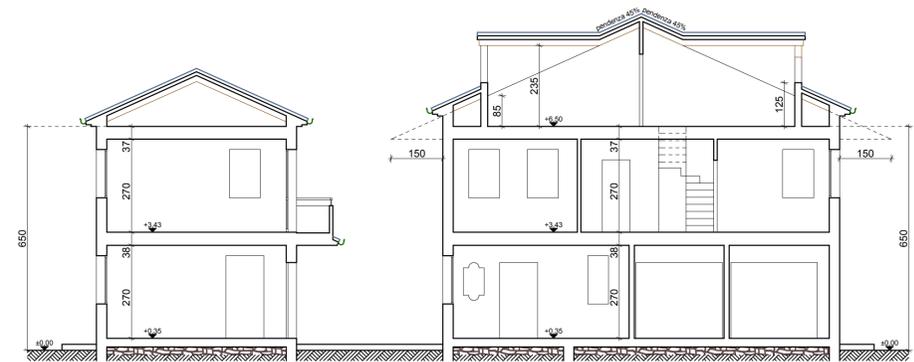

Sezione C - C

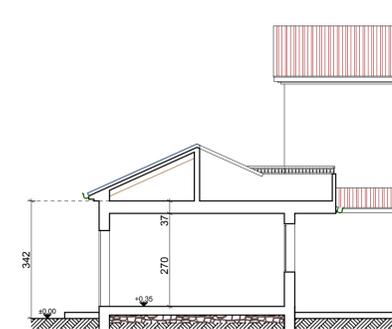

Sezione D - D

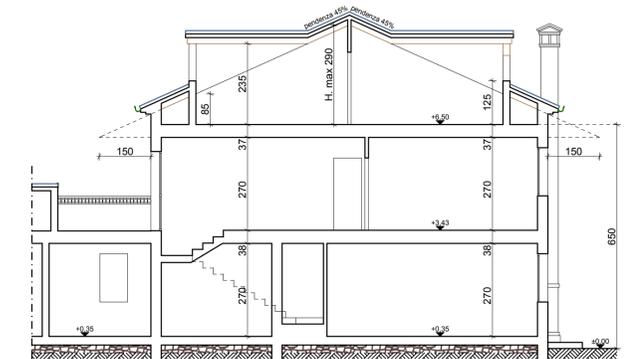

Sezione E - E