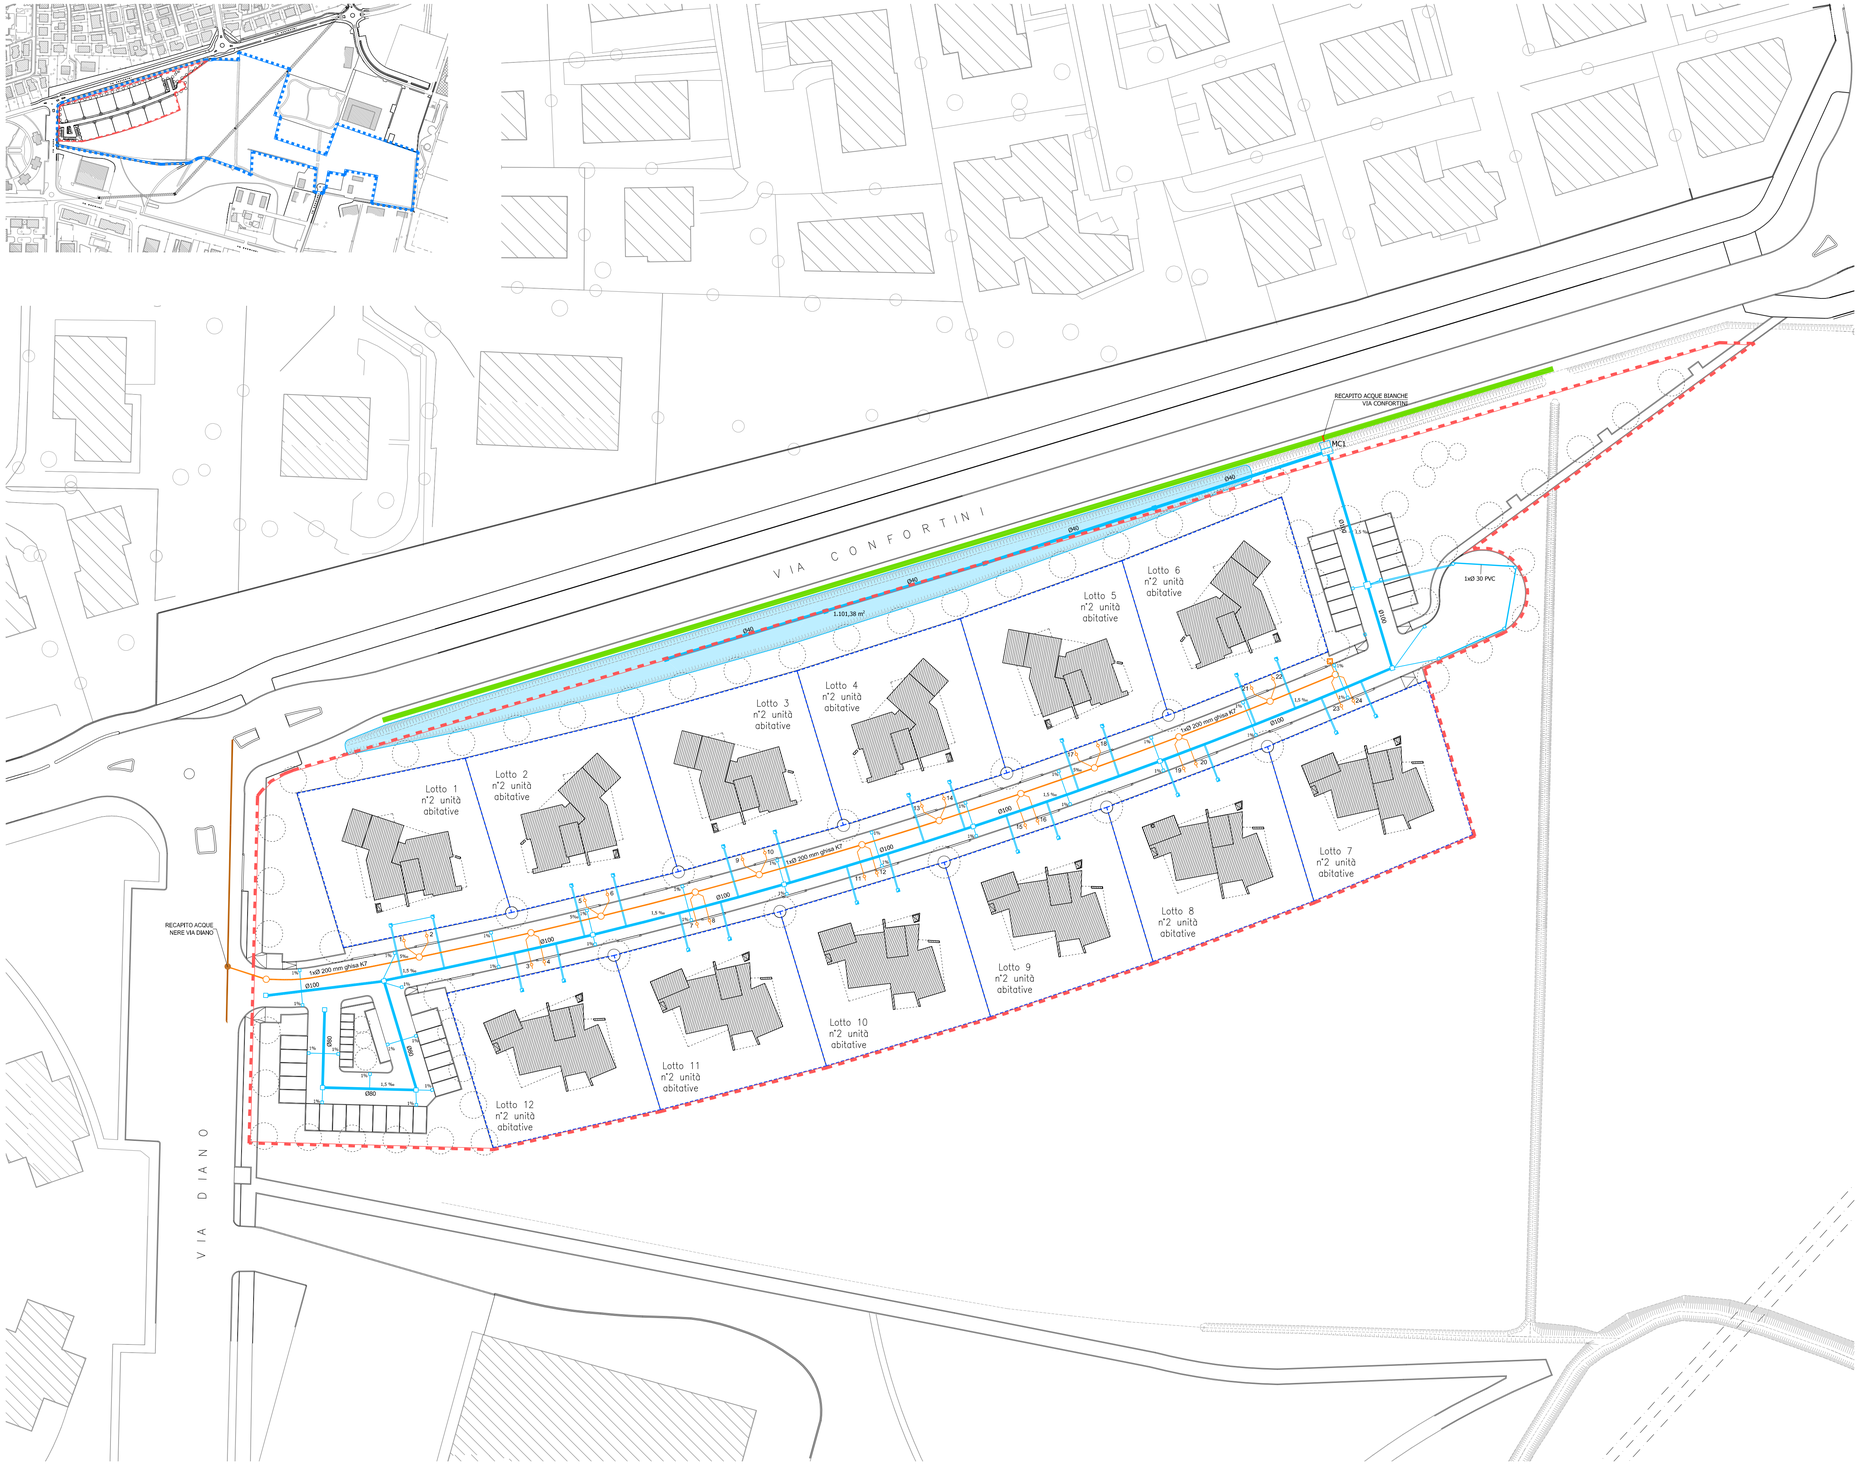

LEGENDA

edifici esistenti

area di intervento

edifici di progetto (ipotesi edificatoria)

perimetro lotti privati

RETE FOGNATURE NERE ESISTENTE:

RETE ACQUE NERE

RETE FOGNATURE NERE DI PROGETTO:

condotte principali Ø 200 mm Ghisa S.le Classe K7; RIVESTIMENTO Zn 400 g/mq

condotte allaccio ai lotti in PVC UNI 1452-2 PN 16 - SN 8 Ø 200 mm

POZZETTO DI CACCIATA

B.3 POZZETTO ISPEZIONE ACQUE NERE tipo KOMPLET in CLS Ø int. cm 100 sp. cm 12 con chiusino in ghisa classe D400

2 POZZETTO TIPO PER ALLACCIAMENTO AI LOTTI ACQUE NERE in polipropilene con fondo di scorrimento continuo Ø DN mm 160 e camino di elevazione Ø 300 mm - chiusino in ghisa classe B125

RETE FOGNATURE ACQUE BIANCHE ESISTENTE:

RETE ACQUE BIANCHE ESISTENTI VIA CONFORTINI condotte principali in CLS

RETE FOGNATURE ACQUE BIANCHE DI PROGETTO:

condotte principali in CLS o polietilene a doppia parete Ø 300-500 mm
condotte secondarie polietilene a doppia parete o PVC Ø 200- 300 mm

condotte di allacciamento ai lotti PVC Ø 200-300 mm
condotte di allacciamento caditoie PVC Ø 160 mm

POZZETTO DI ISPEZIONE/RACCORDO ACQUE BIANCHE in CLS da cm 50x50 a cm 150x150 con chiusino in ghisa classe D400

CADITOIA STRADALE
pozzetto sifonato tipo "PADOVA" in CLS da cm 40*40 cm con caditoia in ghisa classe C250

POZZETTO TIPO ALLACCIAMENTO AL LOTTO ACQUE BIANCHE in CLS da cm 50x50

MC1 MANUFATTO DI CONTROLLO DELLO SCARICO (MC1) con stramazzo e luce di fondo per la regolazione di portata delle acque pari a 10 litri/sec per ha

VASCA A MOMENTANEO RIEMPIMENTO (da realizzarsi in superficie capacità di invaso come da relazione idraulica)

pozzetto sifonato in CLS con caditoia protetta da rete metallica

FOSSO/SCOLINA

COMUNE DI PADOVA

"PARCO GUIZZA NORD"

P.U.A. 1° STRALCIO DI ATTUAZIONE

CON PRECISE DISPOSIZIONI PLANIVOLUMETRICHE INERENTI ALLE OPERE DI URBANIZZAZIONE E AGLI EDIFICI (art.23, c1, lettera b D.P.R.n°380/2001)

TAV. N°		SCALA
12	PROGETTO	1/500

RETE FOGNATURA

Firmato digitalmente da:Angelo Barbato
Ruolo:Architetto
Organizzazione:ORDINE DEGLI ARCHITETTI, P. P. E C. DI PADOVA/80012700284
Data:02/07/2020 10:45:45

PROPONENTI:
AREA DUE S.a.s.
di SALMASO ALESSANDRO & CO.
via Cusano, 12
35124 PADOVA (PD)

PROGETTO: ARCHINET urban luxury brand
via Roma, 151
35027 Noventa Padovana (PD)
tel e fax: 049 8933500
info@archinetspa.it

ARCH. ANGELO BARBATO
via Dante, 61 – 30035 MIRANO (VE)
Tel. 041 5703021
studiobarbato.a@gmail.com
p.e.c.: angelo.barbato@archiworldpec.it

ARCH. GIANFRANCO ZULIAN
via Savonarola, 256
35100 PADOVA (PD)
Tel. 049 8721524
e–mail arch.gfz@gmail.com

REDATTO IL	FEBBRAIO 2020	AGG.	GIUGNO 2020	AGG.	AGG.	AGG.