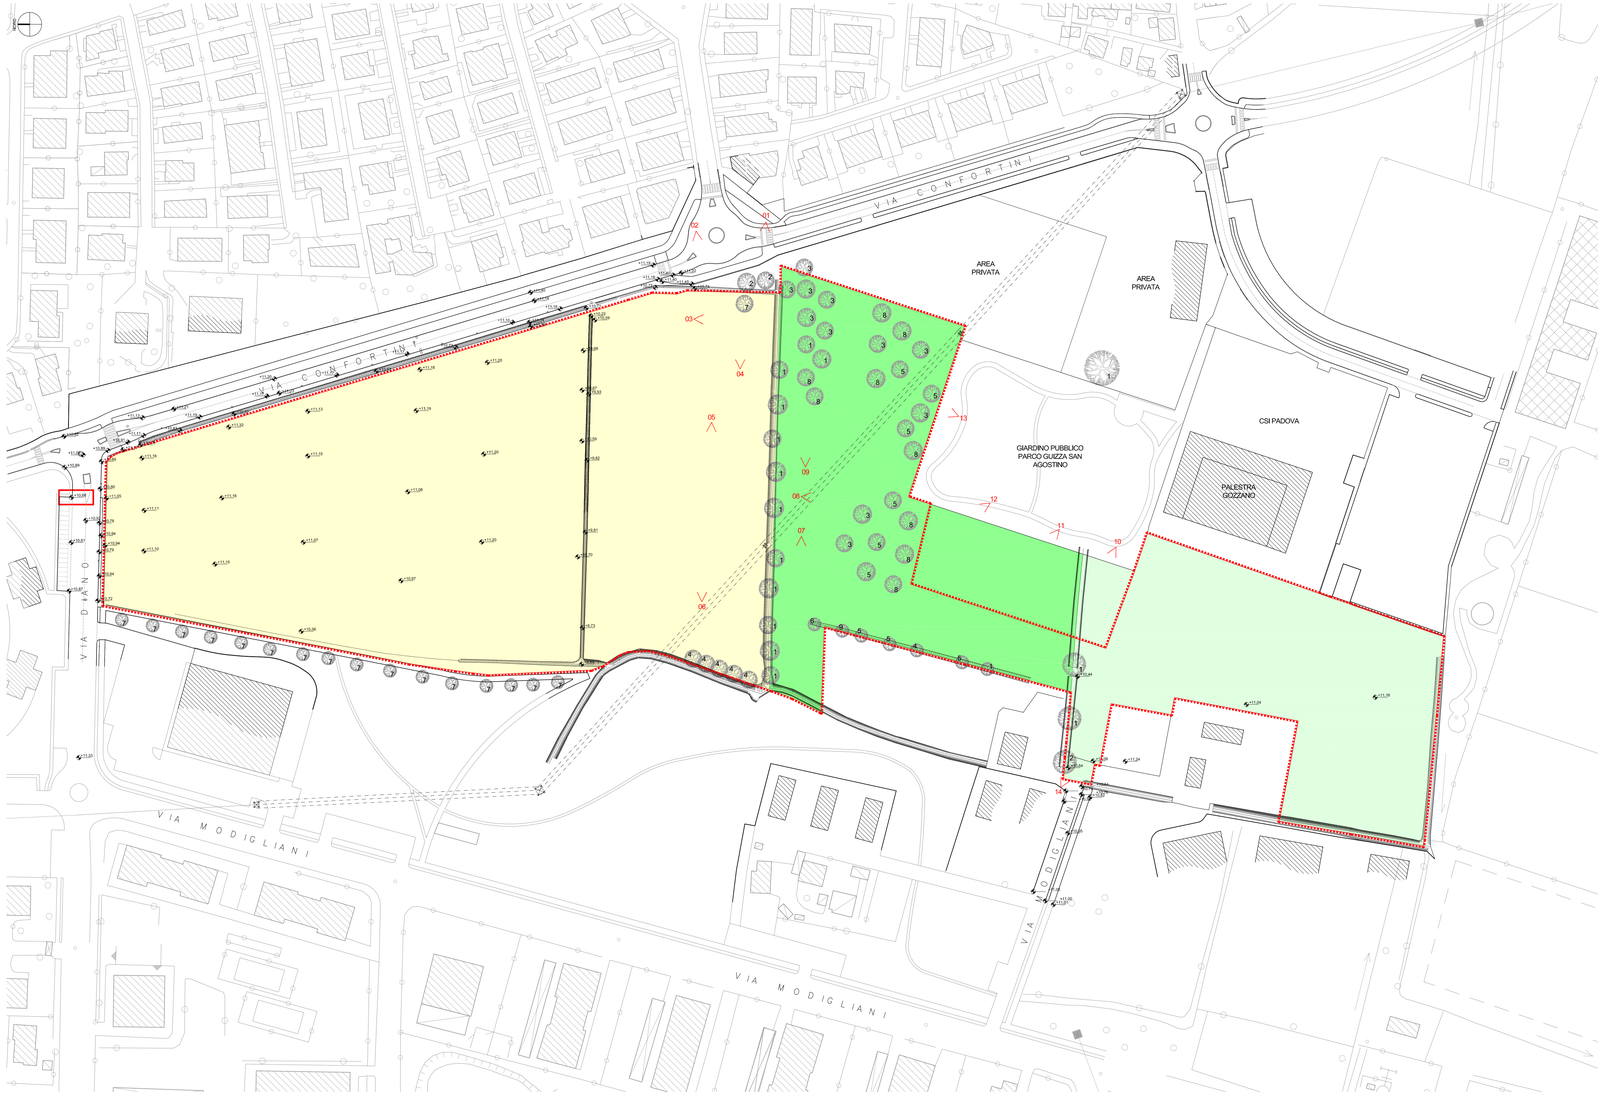

FOTO 01

FOTO 08

FOTO 02

FOTO 09

FOTO 03

FOTO 10

FOTO 04

FOTO 11

FOTO 05

FOTO 12

FOTO 06

FOTO 13

FOTO 07

FOTO 14

LEGENDA

- area interessata dal P.U.A.
- quote altimetriche s.l.m.
- 23,07 quota s.l.m. di riferimento per la lottizzazione indicata con chiodo infisso su pavimentazione del marciapiede esistente
- terreno incolto
- tereno coltivato a mais
- sottobosco spontaneo con presenza di alberature

ALBERATURE

- PLATANO
- MORUS ALBA
- CARPINE NERO
- SALICE
- OLMO
- BIANCOSPINO
- PIOPPO
- ONTANO
- CORNUS

N.B.; sono state considerate le alberature aventi circonferenza del tronco > 60cm. misurata a 1m. da terra.
A causa della difficoltà di accesso la posizione e la specie delle alberature sono indicative

COMUNE DI PADOVA

"PARCO GUIZZA NORD"

P.U.A. 1° STRALCIO DI ATTUAZIONE

CON PRECISE DISPOSIZIONI PLANIVOLUMETRICHE INERENTI ALLE OPERE DI URBANIZZAZIONE E AGLI EDIFICI (art.23, c1, lettera b D.P.R.n°380/2001)

TAV. N°		SCALA
02	STATO DI FATTO	1/1000

RILIEVO PLANI-ALTIMETRICO DELLO STATO DI FATTO

PROPONENTI:
AREA DUE S.a.s.
di SALMASO ALESSANDRO & CO.
via Guasina, 12
35124 PADOVA (PD)

PROGETTO: ARCHINET urban luxury brand
via Roma, 153
35027 Noventa Padovana (PD)
tel e fax 049 8935000
info@archinetspa.it

ARCH. ANGELO BARBATO
via Dante, 61 – 30035 MIRANO (VE)
Tel. 041 5703021
studiobarbato.ob@gmail.com
p.e.c.: angelo.barbato@archiworldpec.it

ARCH. GIANFRANCO ZULIAN
via Savonarola, 256
35100 PADOVA (PD)
Tel. 049 8721024
e-mail: arch.gfz@gmail.com

REDATTO IL	FEBBRAIO 2020	AGG.	GIUGNO 2020	AGG.	LUGLIO 2020	AGG.	AGOSTO 2020	AGG.