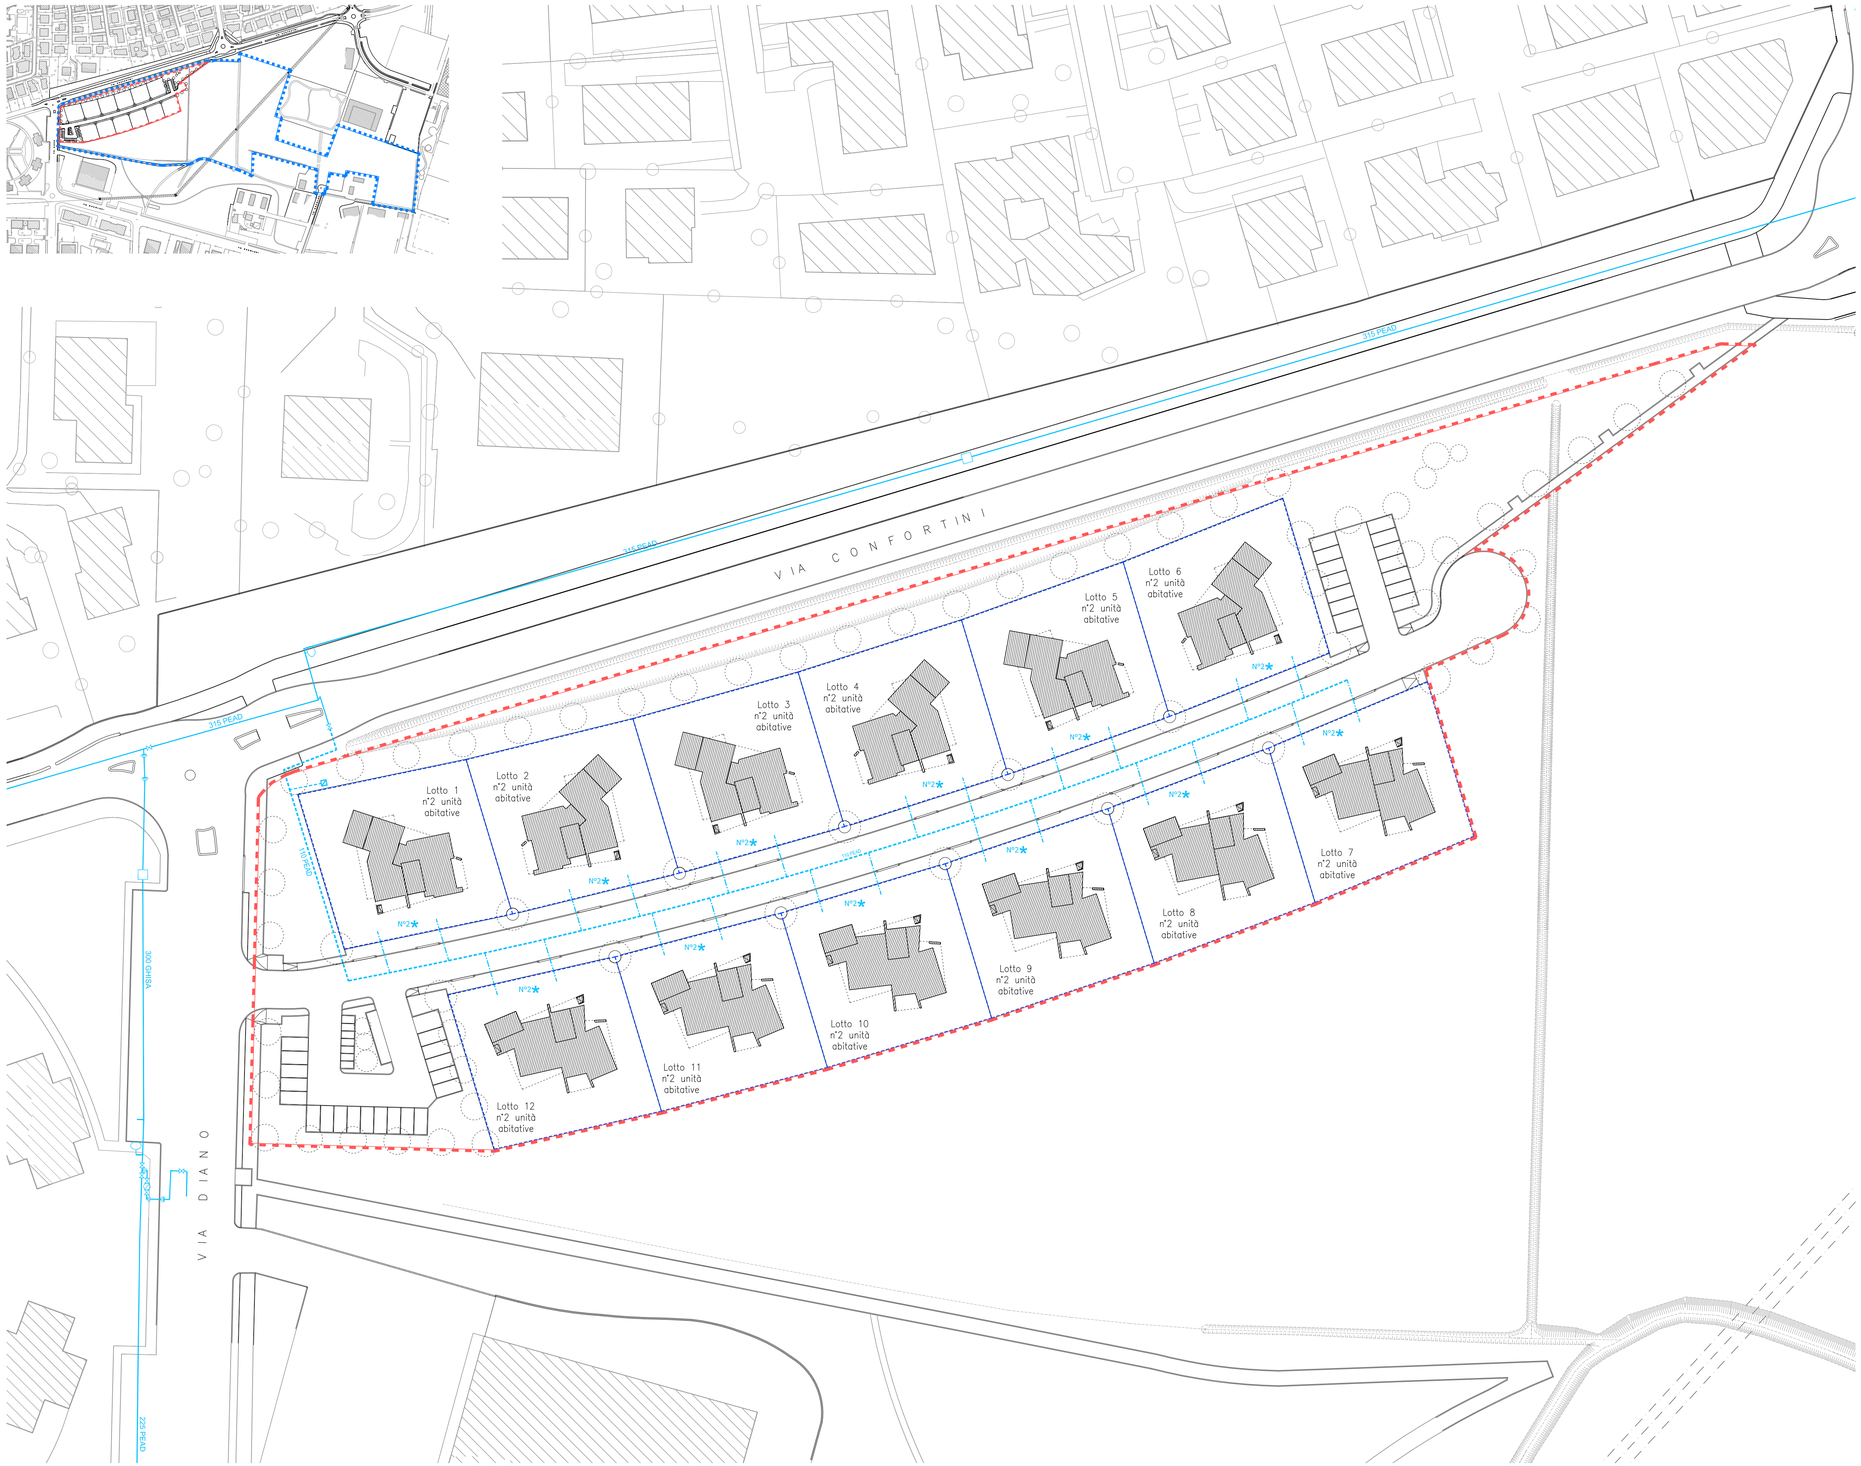

ALLEGATO 25 - DELIBERAZIONE G.C. N. 296 DEL 14/07/2020

COMUNE DI PADOVA

"PARCO GUIZZA NORD"

P.U.A. 1° STRALCIO DI ATTUAZIONE

CON PRECISE DISPOSIZIONI PLANIVOLUMETRICHE INERENTI ALLE OPERE DI URBANIZZAZIONE E AGLI EDIFICI (art.23, c1, lettera b D.P.R.n°380/2001)

TAV. N°		SCALA
09	PROGETTO	1/500

RETE IDRICA

Firmato digitalmente da:Angelo Barbato
Ruolo:Architetto
Organizzazione:ORDINE DEGLI ARCHITETTI, P. P. E C. DI PADOVA/80012700284
Data:02/07/2020 10:41:46

PROPONENTI:
AREA DUE S.a.s.
di SALMASO ALESSANDRO & CO.
via Cusano, 12
35124 PADOVA (PD)

PROGETTO: ARCHINET urban luxury brand
via Roma, 151
35027 Noventa Padovana (PD)
tel e fax: 049 8933500
info@archinetspa.it

ARCH. ANGELO BARBATO
via Dante, 61 – 30025 MIRANO (VE)
Tel. 041 5703021
studiobarbato@gmail.com
p.e.c.: angelo.barbato@archiworldpec.it

ARCH. GIANFRANCO ZULIAN
via Savonarola, 256
35100 PADOVA (PD)
Tel. 049 8721524
e-mail: arch.gfz@gmail.com

REDATTO IL	FEBBRAIO 2020	AGG.	GIUGNO 2020	AGG.		AGG.		AGG.