





PIANO TERRA

1:100

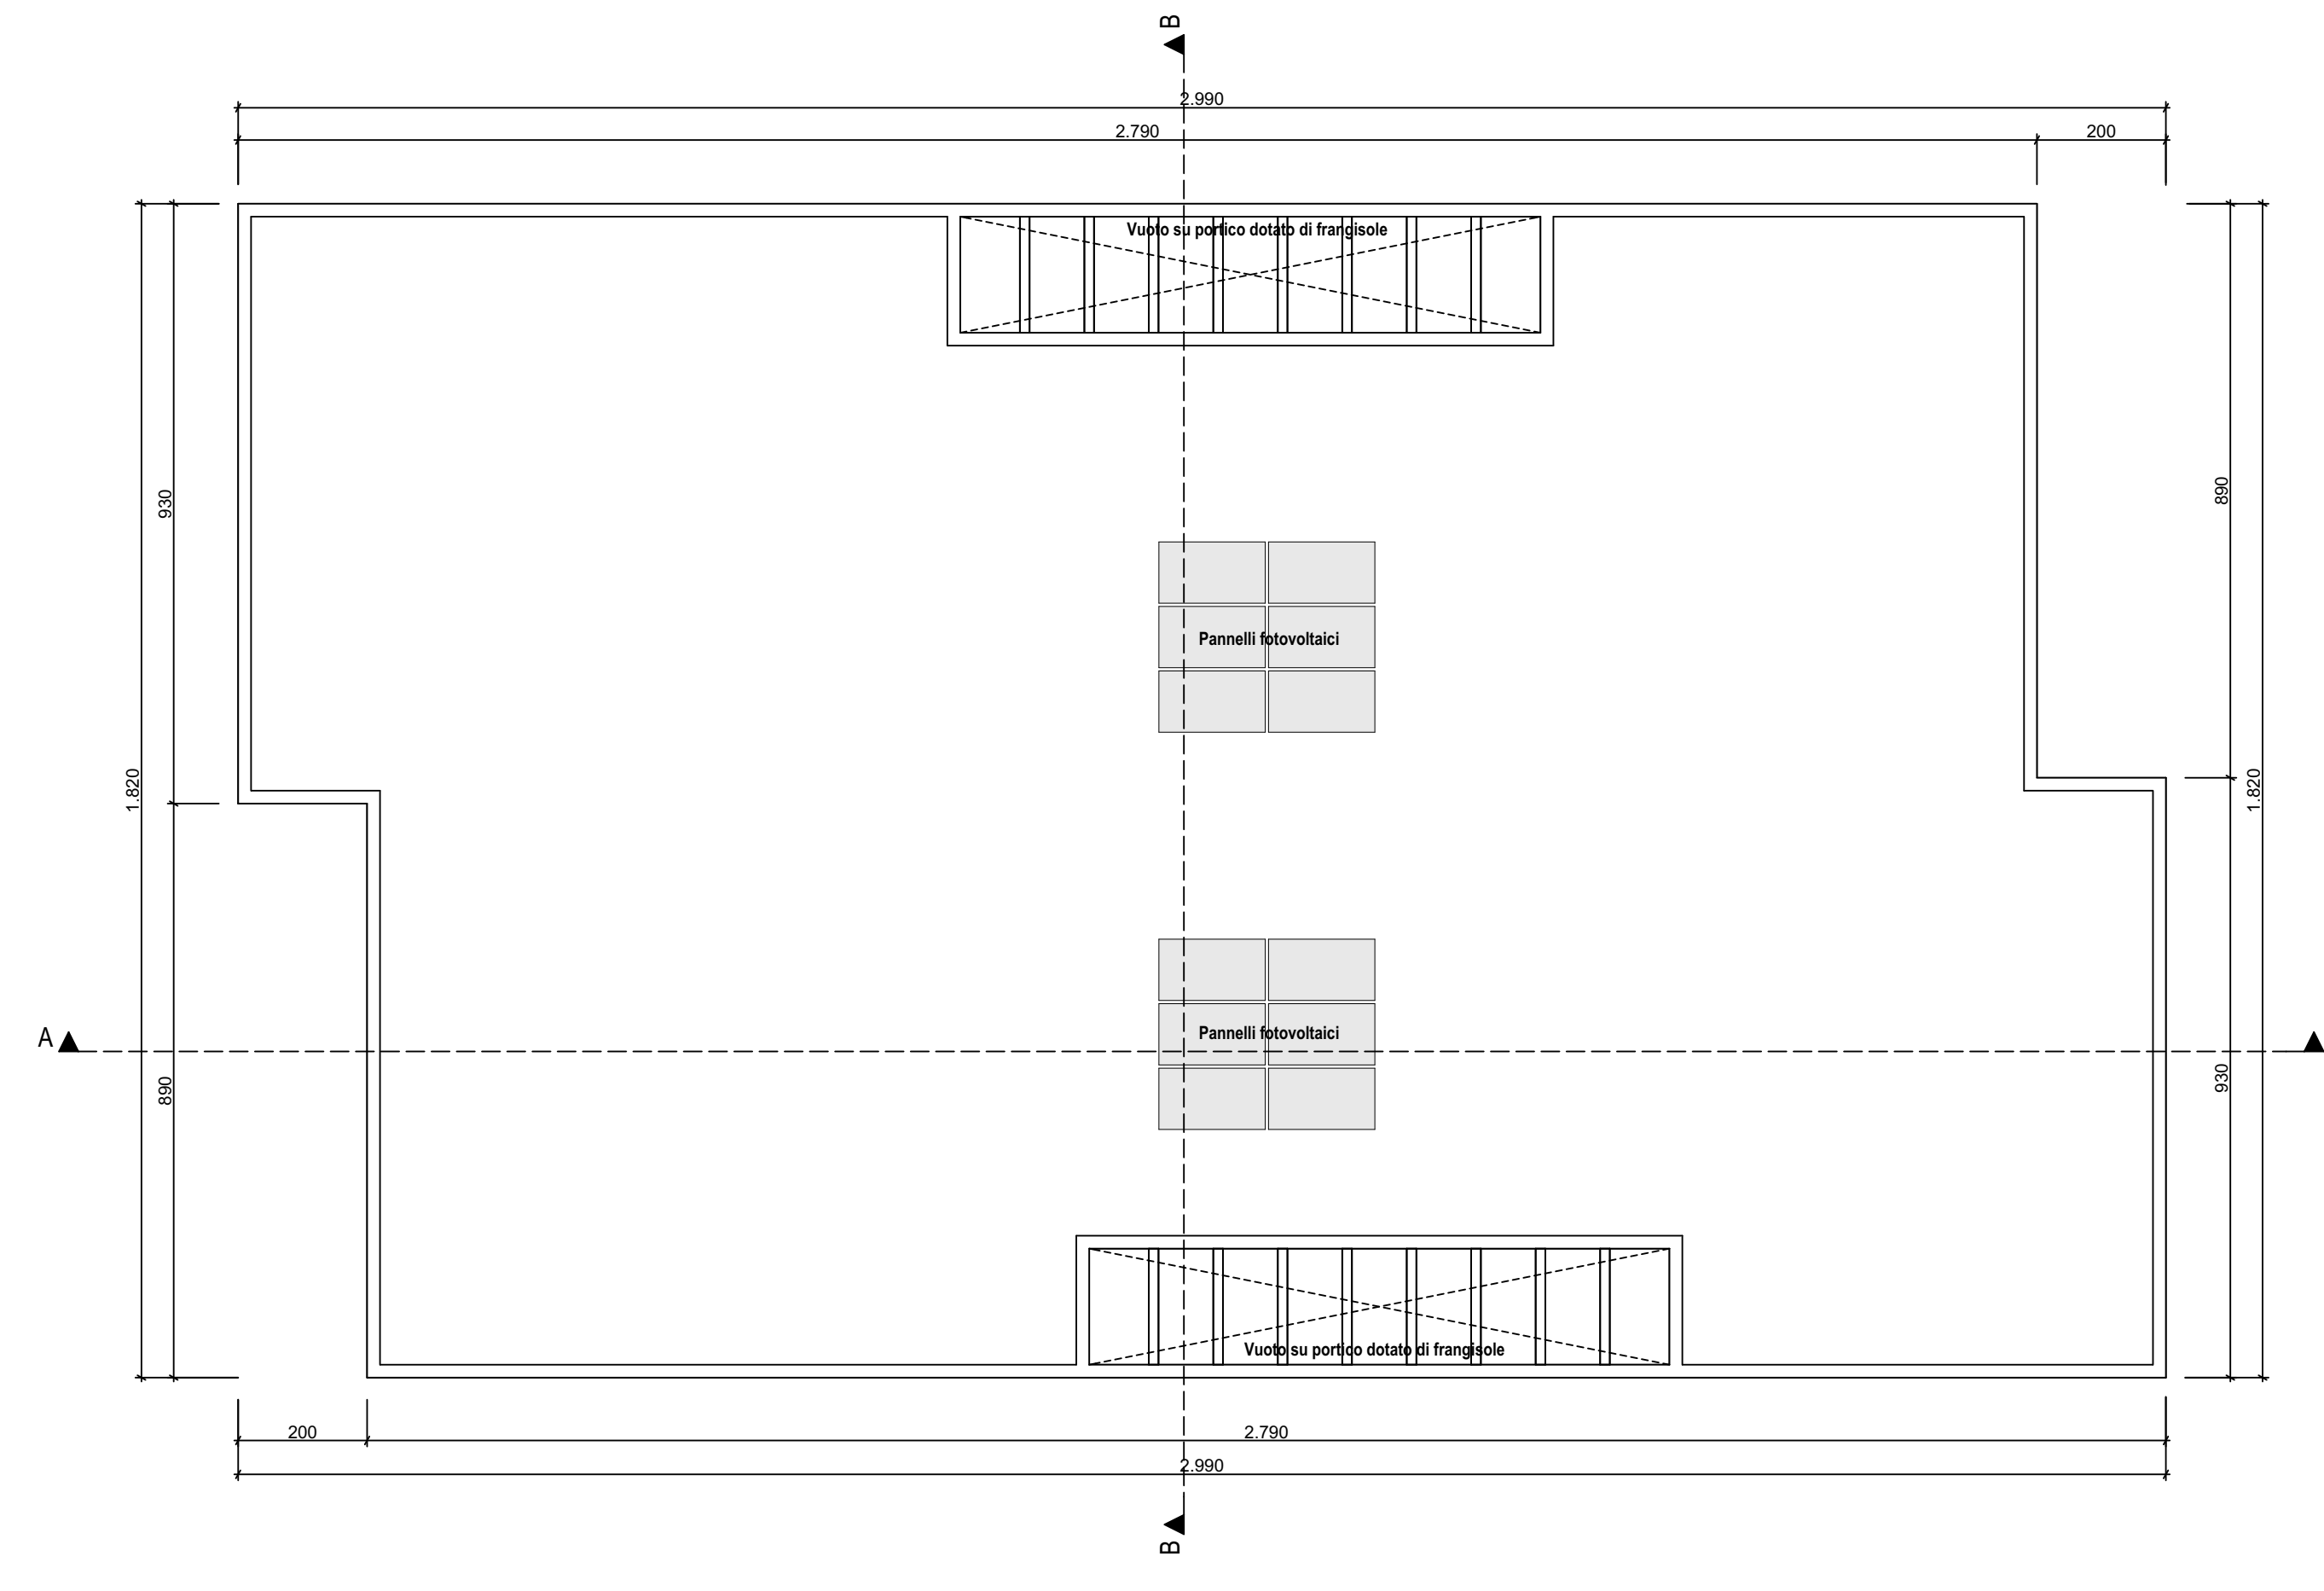


PIANO COPERTURA

1:100

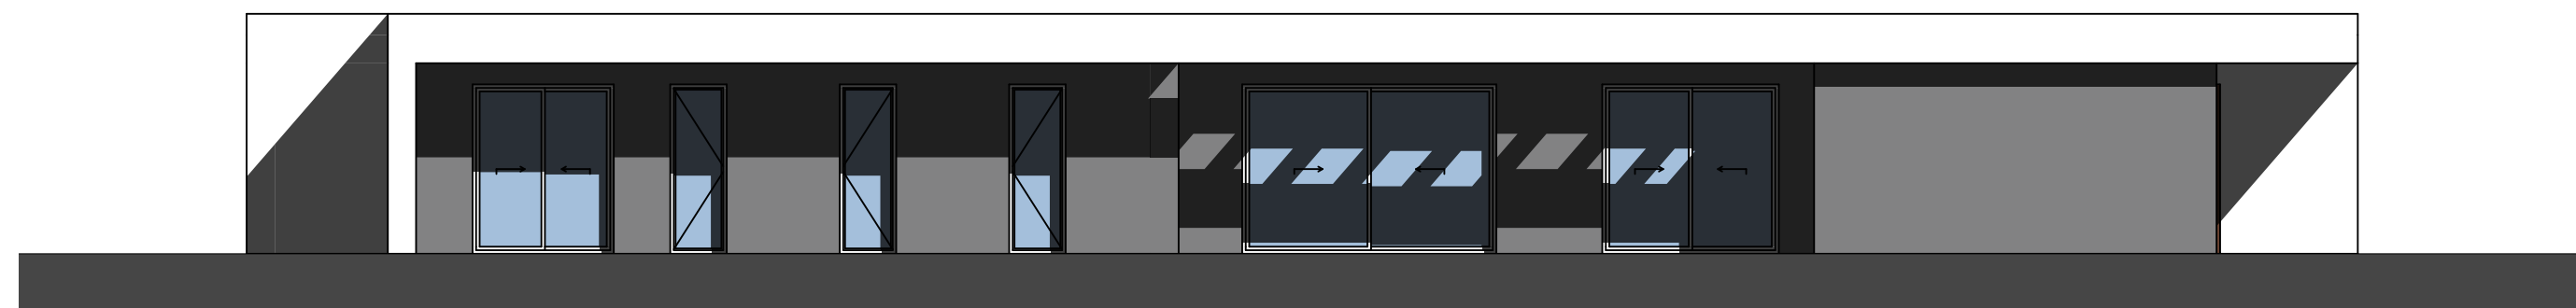


PROSPETTO SUD-OVEST

1:100

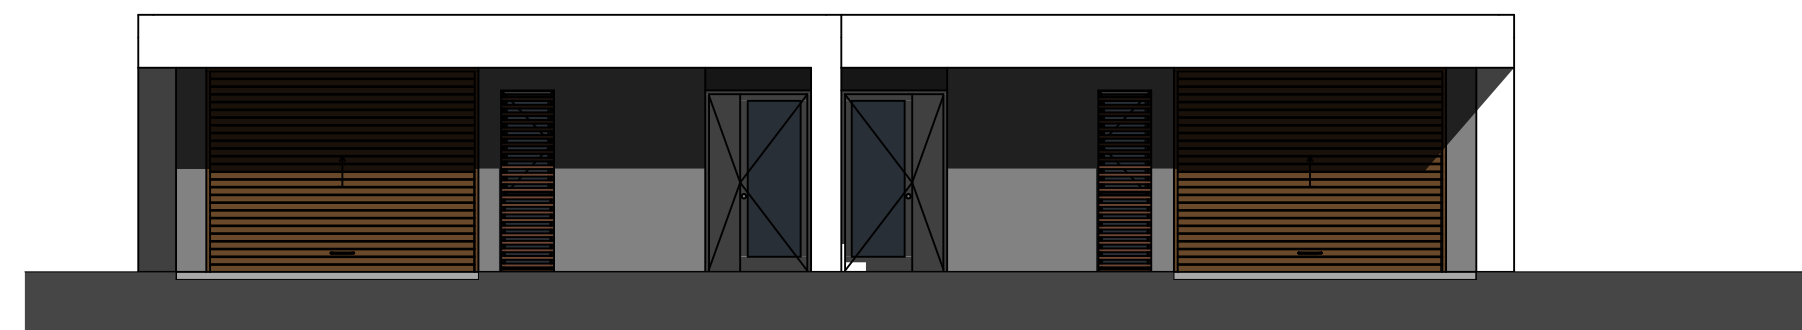


PROSPETTO SUD-EST

1:100

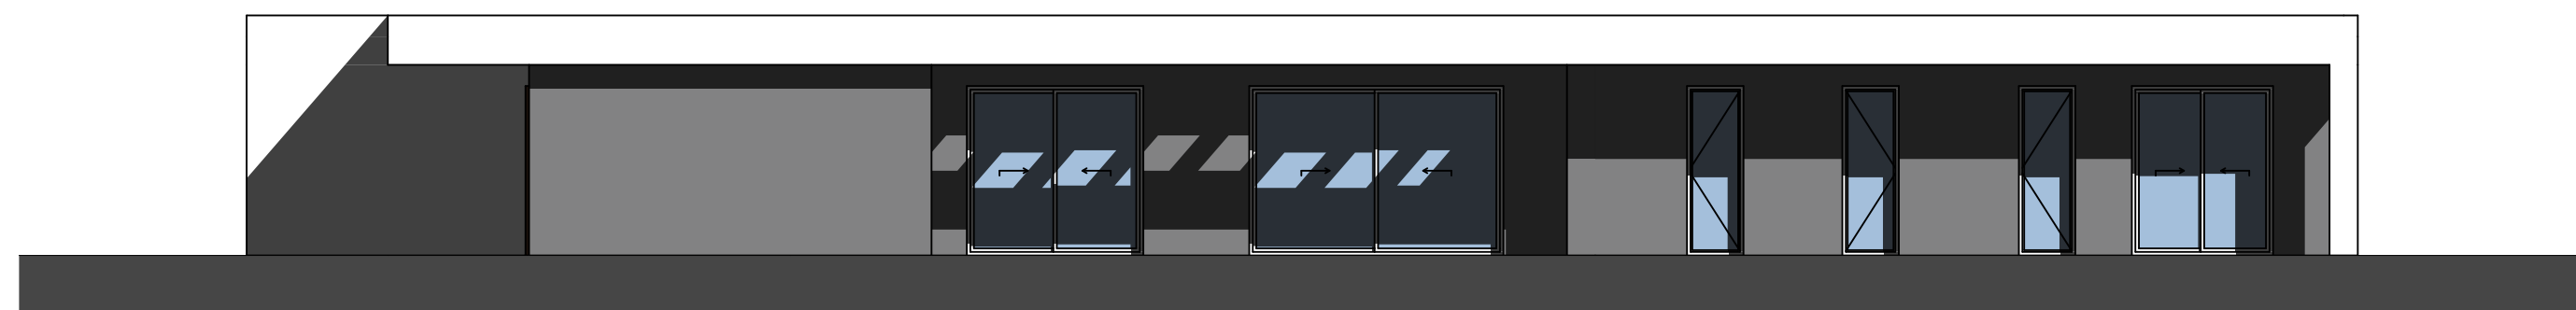


PROSPETTO NORD-EST

1:100

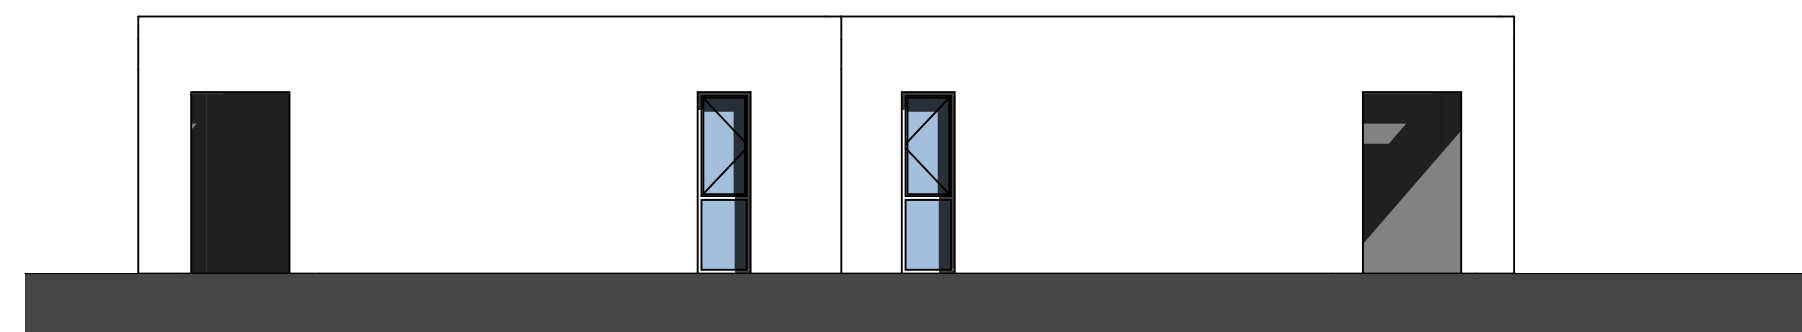


PROSPETTO NORD-OVEST

1:100

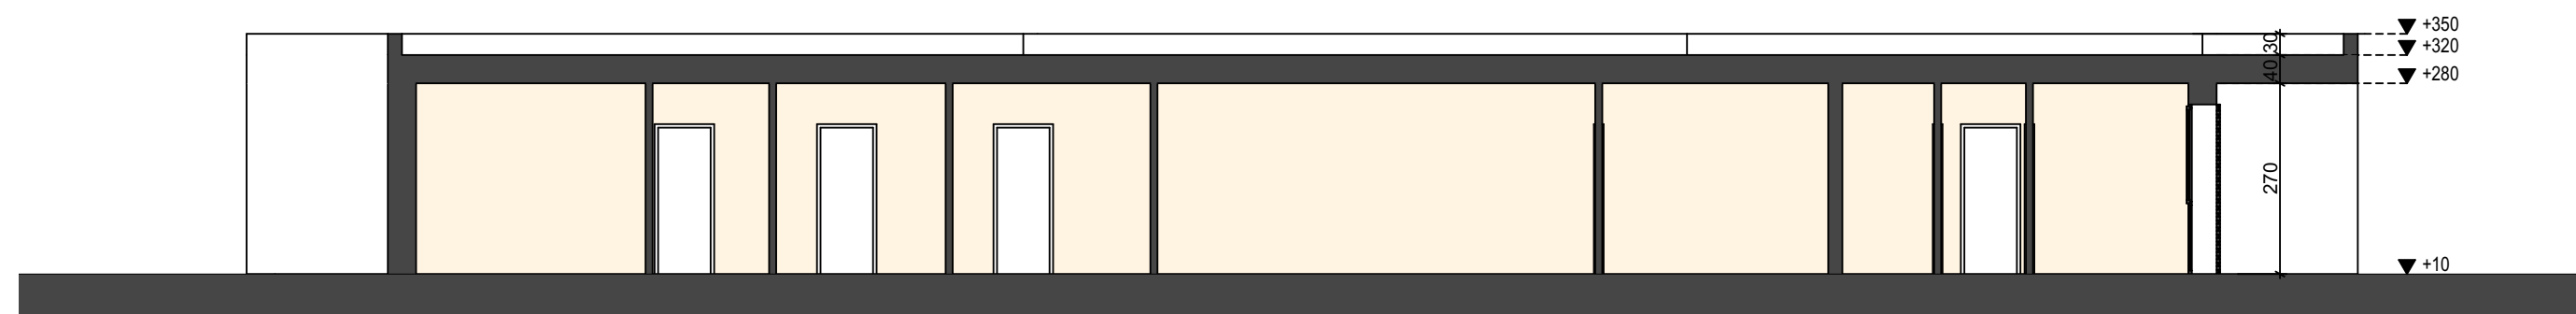



SEZIONE A-A

1:100

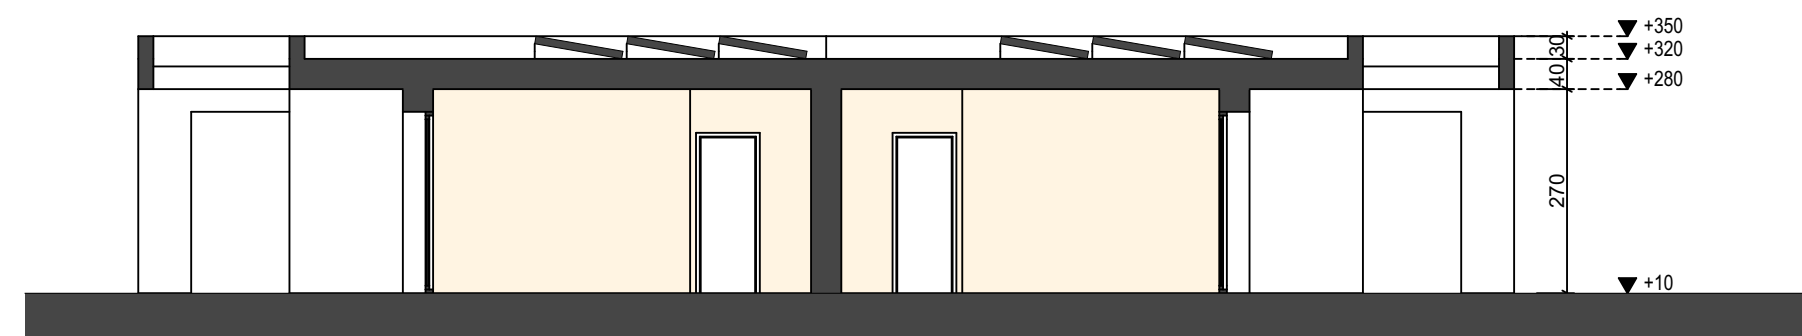

SEZIONE B-B

1:100

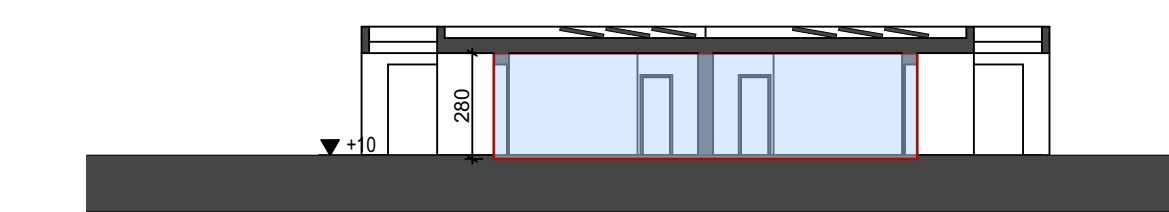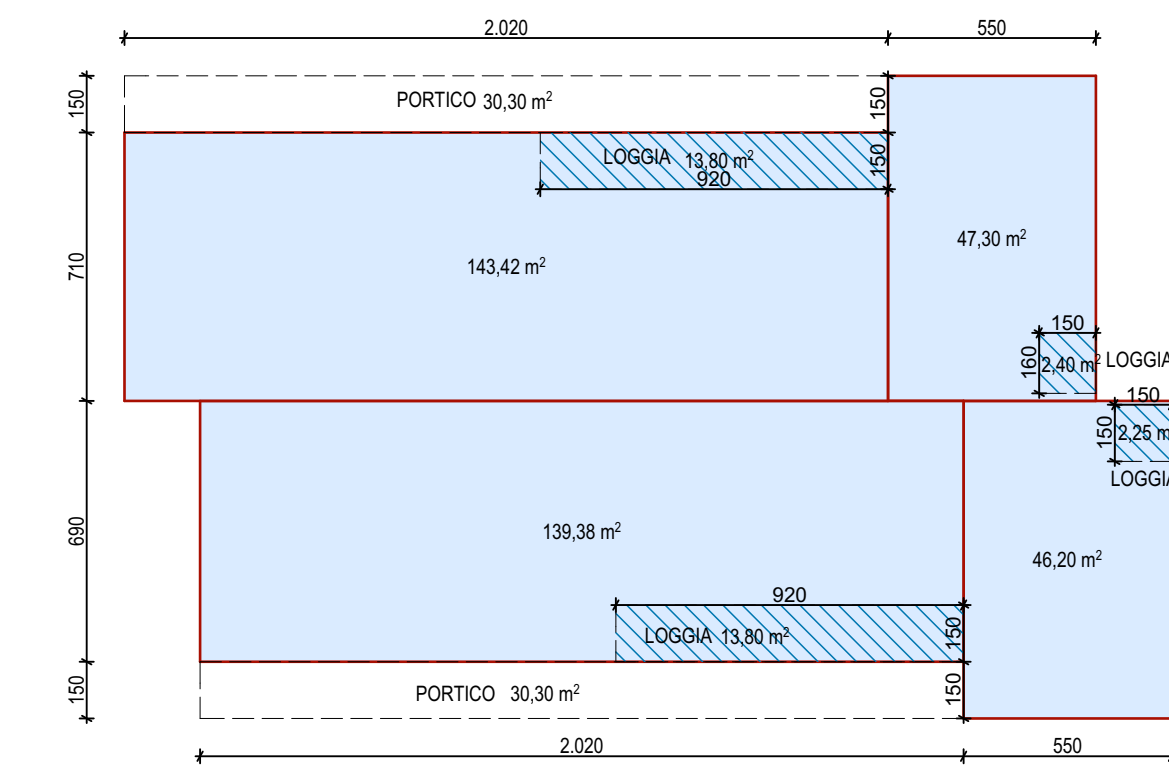

CALCOLO DEL VOLUME AI SENSI DELLA L.R. 21/96			
	ALTEZZA	SUPERFICIE	VOLUME
SUPERFICIE COPERTA	2,80 M	376,30 MQ	1.053,64 MC
LOGGIE (SUPERFICIE DA SOTTRARRE AL CALCOLO DEL VOLUME)	2,70 M	32,25 MQ	87,08 MC
PORTICI (SUPERFICIE NON COMPUTATA NEL CALCOLO DEL VOLUME)			
<b>TOTALE</b>		<b>344,05 MQ</b>	<b>966,56 MC &lt; 970 MC</b>



LUOGO **VIA ARMISTIZIO PADOVA**  
 COMMITTENTE **IFRAM S.R.L.**  
 VIA GERMANIA 23, PADOVA  
 OGGETTO **VARIANTE PIANO DI LOTTIZZAZIONE VIA ARMISTIZIO**  
 PROGETTO **MENEGAZZI MICHELON ARCHITETTI ASSOCIATI**  
 VIA FORNACE MORANDI 18/4 - 35133 PADOVA  
 TEL. 049 8649367 E MAIL mail@menegazzimichelon.it  
 CODICE **1901**  
 FASE **PIANO URBANISTICO ATTUATIVO CON PRECISE DISPOSIZIONI**  
 TAVOLA **EDIFICIO BIFAMILIARE TIPO C - PIANTE SEZIONI E PROSPETTI, CALCOLO DEL VOLUME URBANISTICO**  
**1901-B 11.0**  
 DATA **DICEMBRE 2019**  
 SCALA **1:100 - 1:200**  
 NOTE  
 FILE **...LAVORI1901 - VILLA GUSTI - MORASSUTTI/PIANIFICAZIONE\_B\_C - PIANO DI LOTTIZZAZIONE - PRECISE DISPOSIZIONI/2019.12.XX - PROTOCOLLO PER DELIBERA/B - P.U./PRODOTTI DA STUDIO DISEGNI.DWG**