
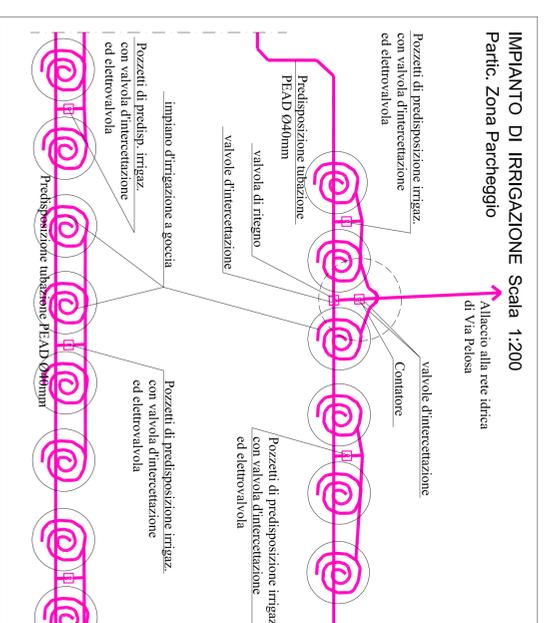


SERVIZI A RETE : IMPIANTO DI IRRIGAZIONE

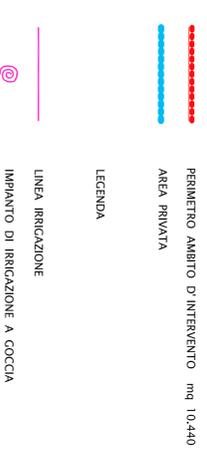

COMUNE DI PADOVA

REGIONE VENETO

**PIANO DI LOTTIZZAZIONE
DELL'AREA IN VIA PELOSA E VIA NACCARI
- VARIANTE -**

AL P.U.A. CONVENZIONATO IN DATA 17/12/2010 (NOT. N. Cassano Rep. n.182392) MEDIANTE APPLICAZIONE DELLA L.R. N. 14 DEL 08/07/2009 E DELLA L.R. N. 13 DEL 08/07/2011 VAR. N. 1

COMMITTENTE
S V E C
SOCIETA' VENETA EDIL COSTRUZIONI S.p.A.
VIA CARLO CERATO n. 14 - 35122 PADOVA
email: info@svectal.it

TAVOLA
07
OPERE DI URBANIZZAZIONE
IMPIANTO DI IRRIGAZIONE

SCALA 1: 500	FILE:	DATA: APRILE 2013
999	999	999

PROGETTISTA
ARCHITETTO EMILIANO MAGAROTTO
VIA S. GIUSEPPE 10 - 35131 PADOVA
TEL. 0429 01315 FAX 0429 557172
email: emmagarotto@journal.com

Il presente elaborato è di proprietà esclusiva dell'editore e non potrà essere riprodotto né utilizzato in alcun modo senza autorizzazione dello stesso.