




SEZIONE TIPO - 1

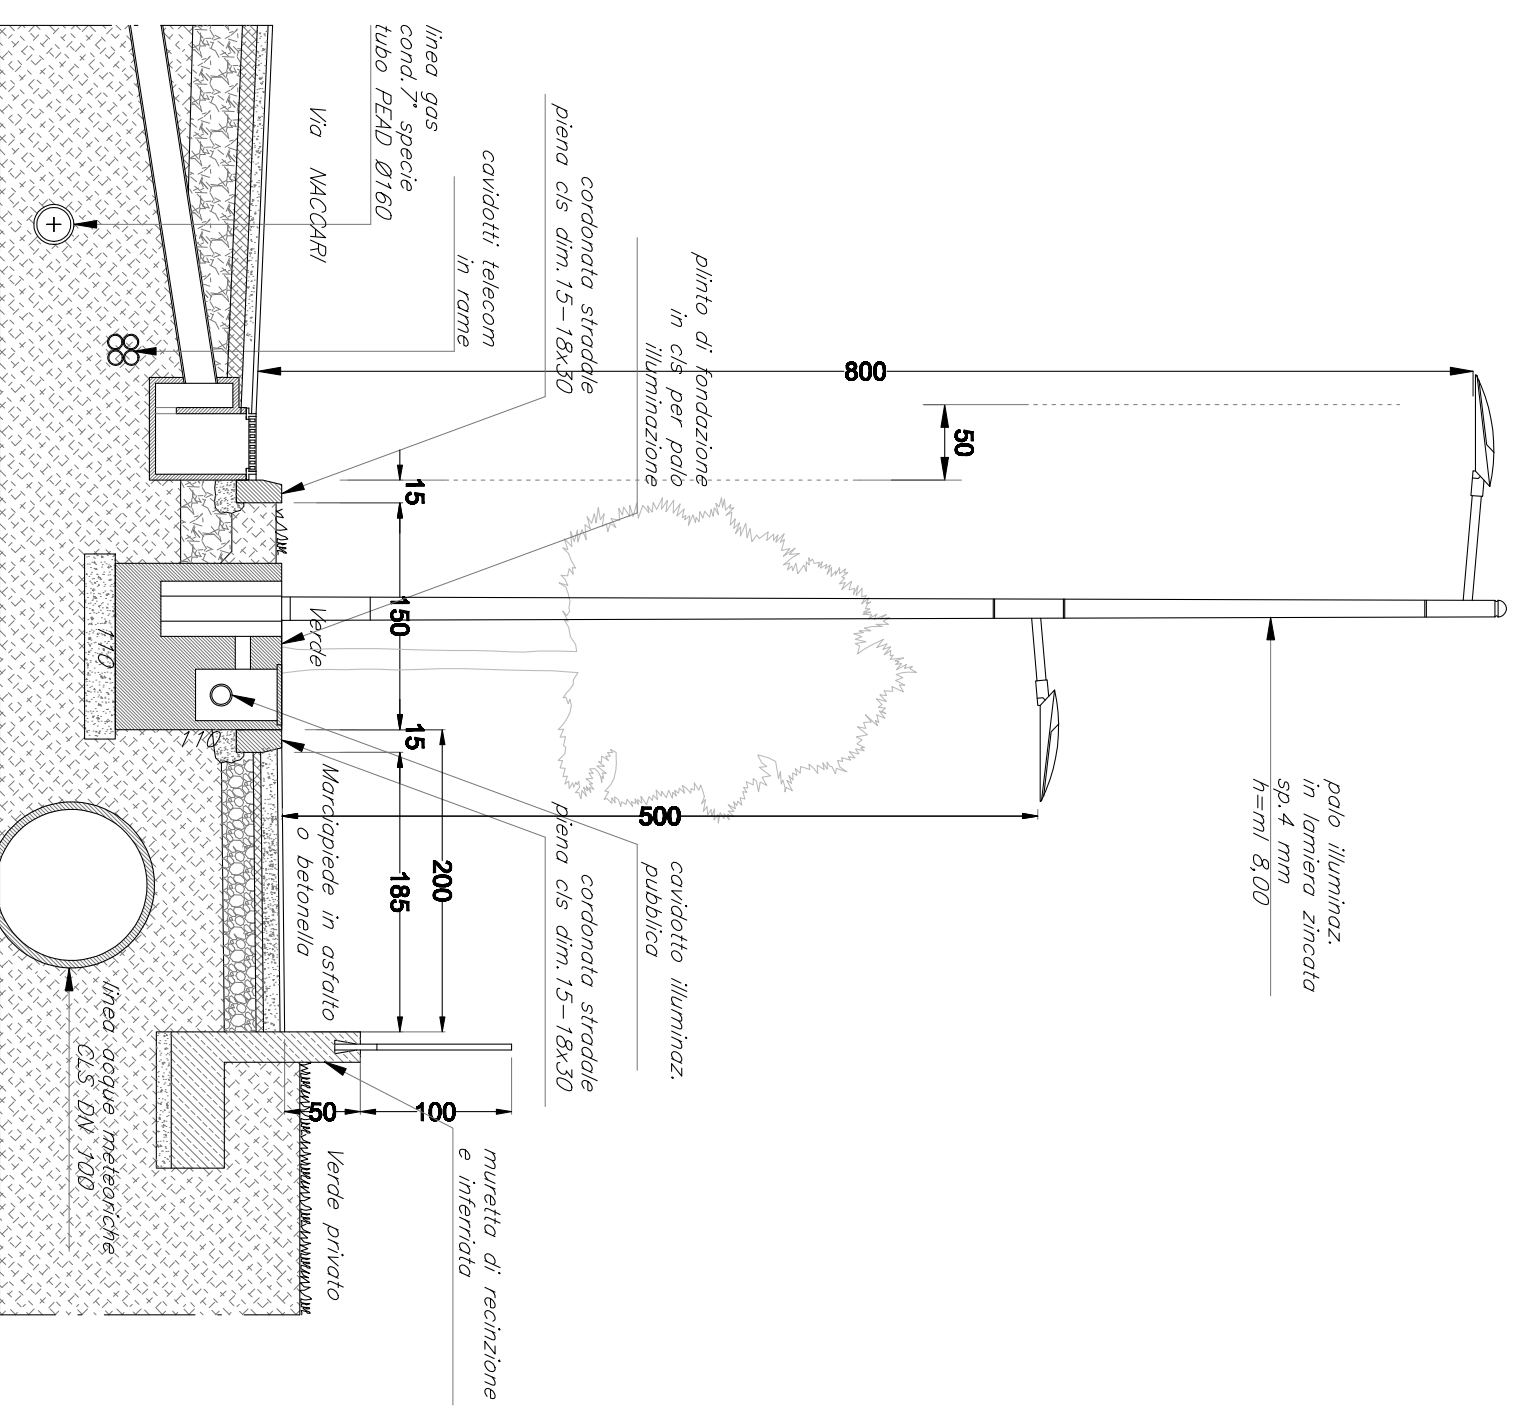


SEZIONE TIPO - 2

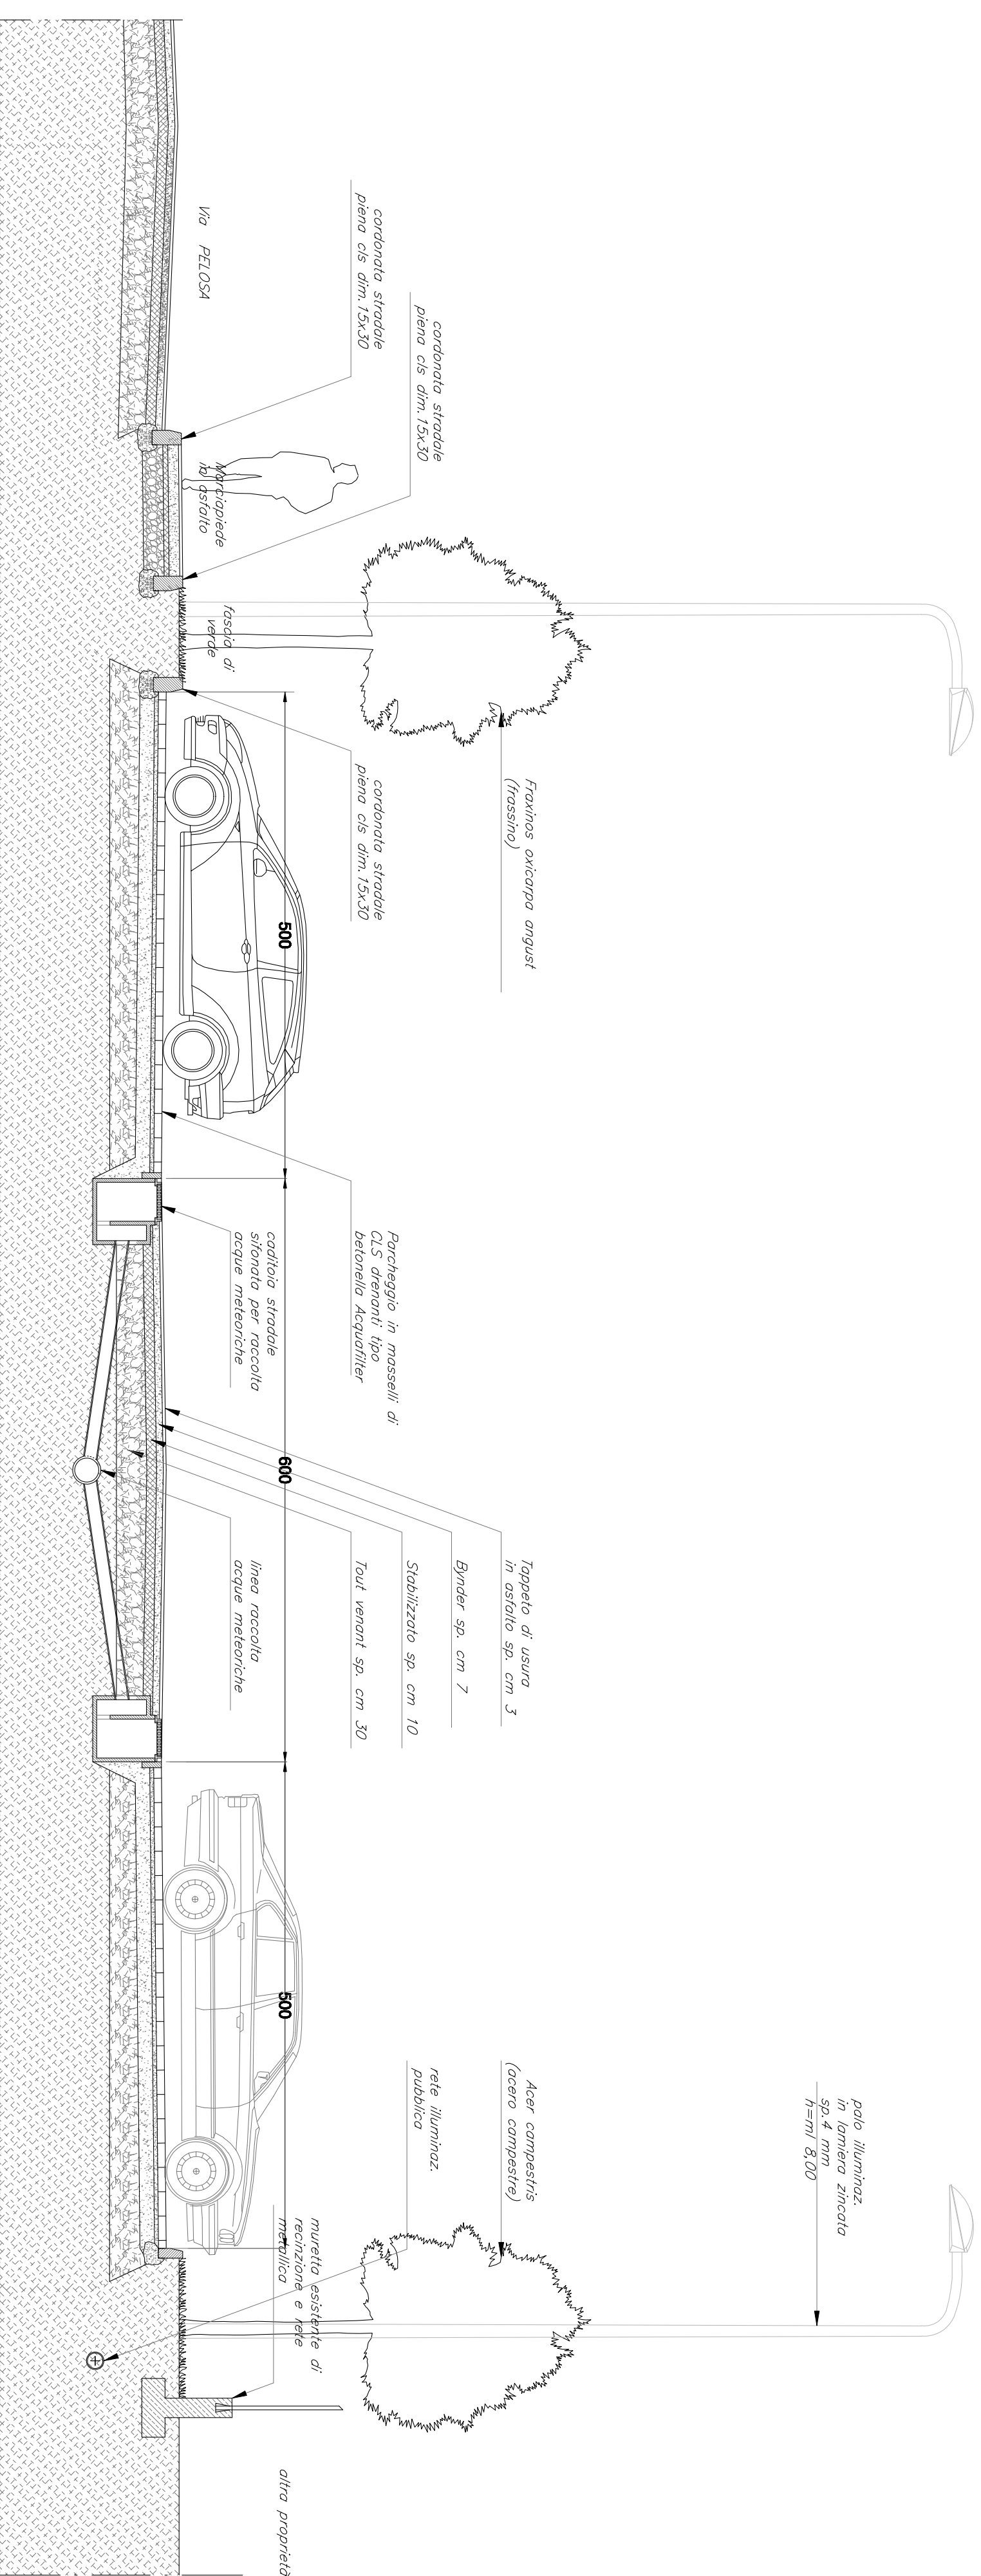


SEZIONE TIPO - 3

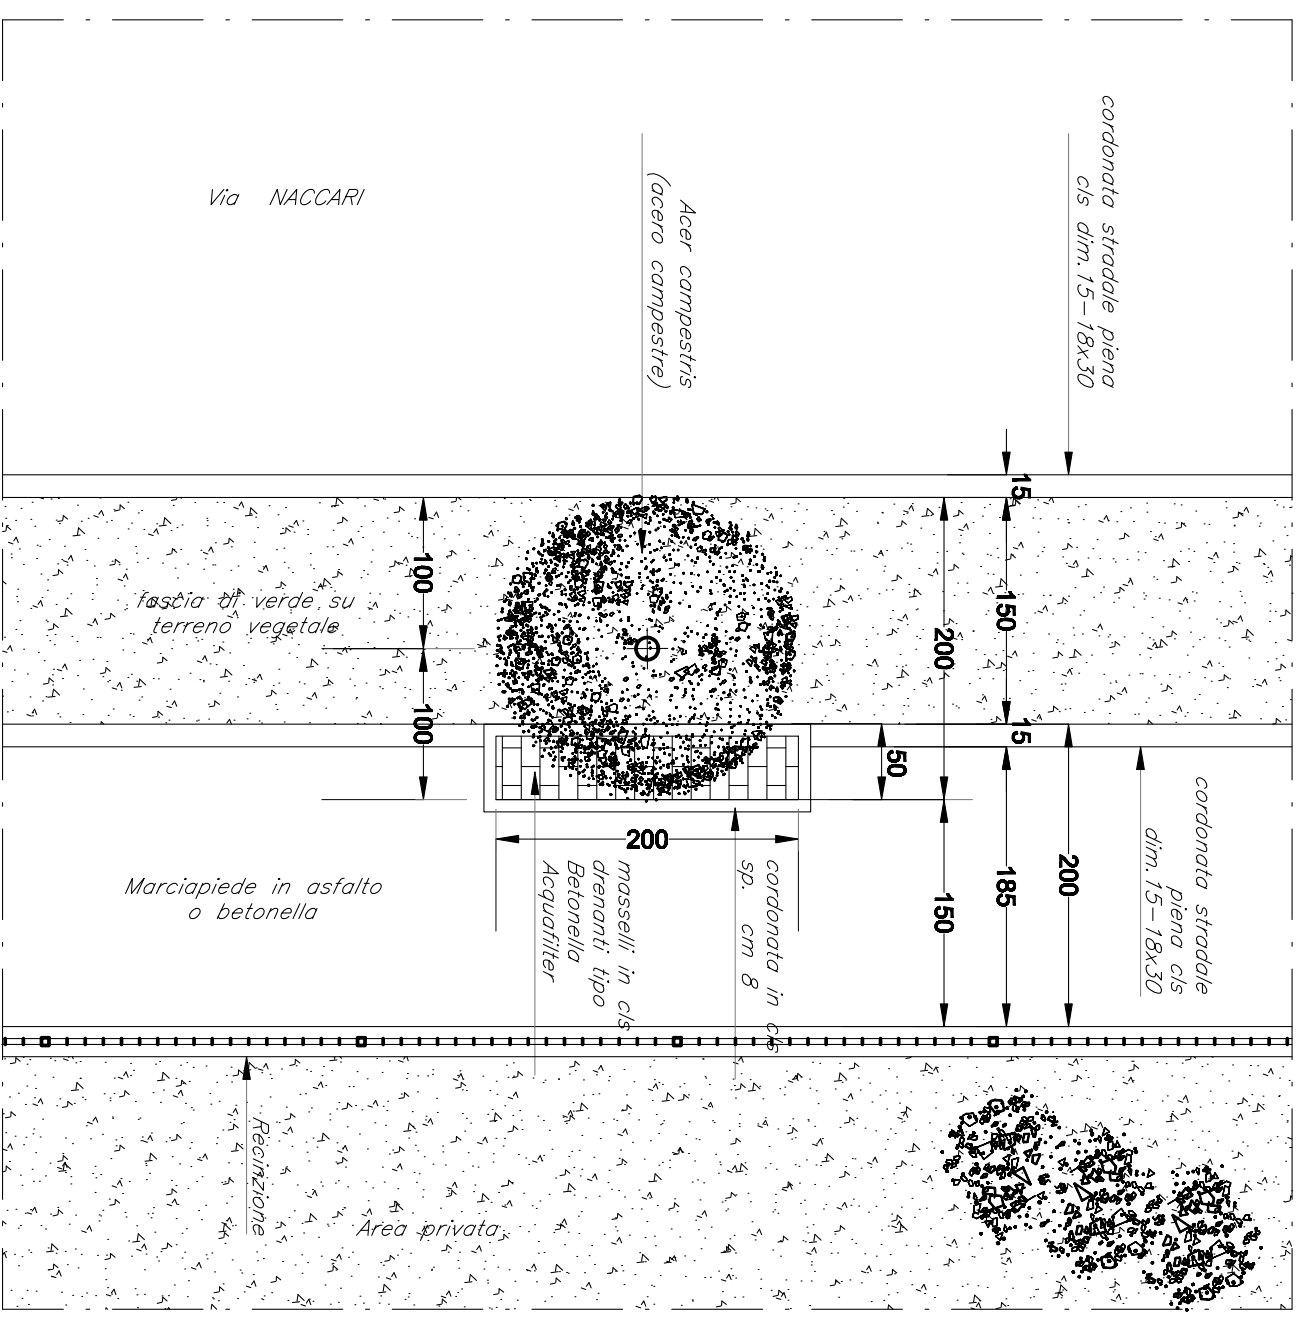


PIANTA TIPO - 1

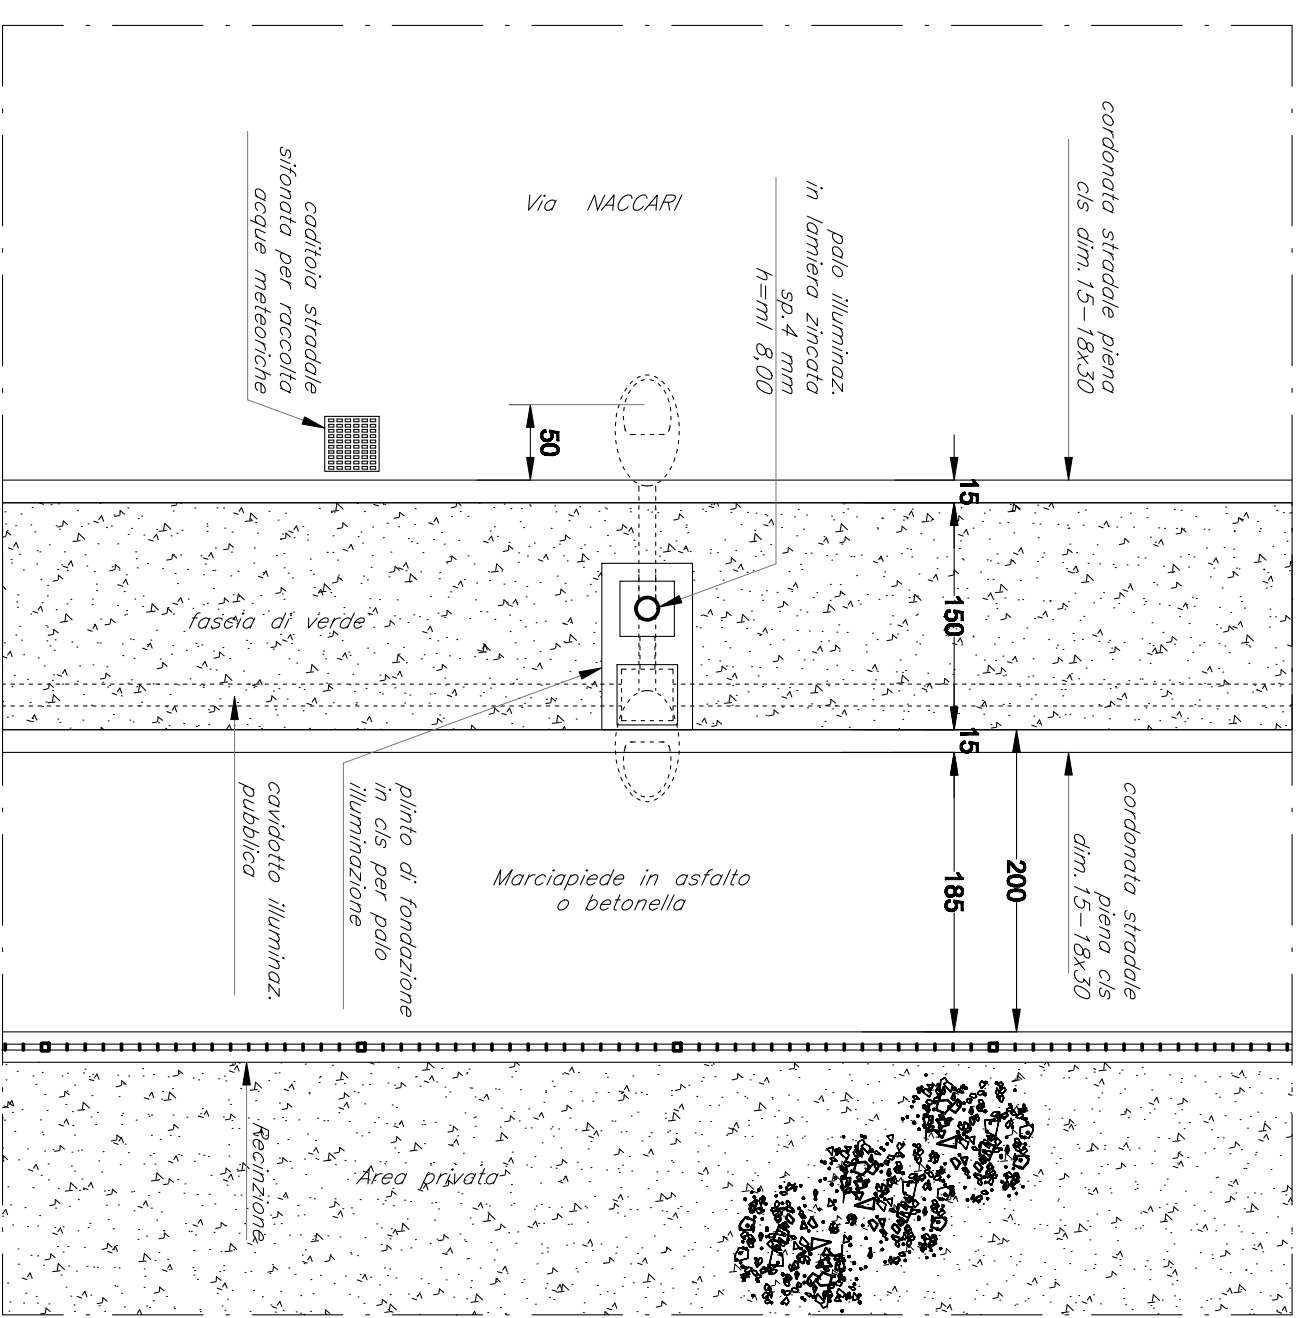

PIANTA TIPO - 2

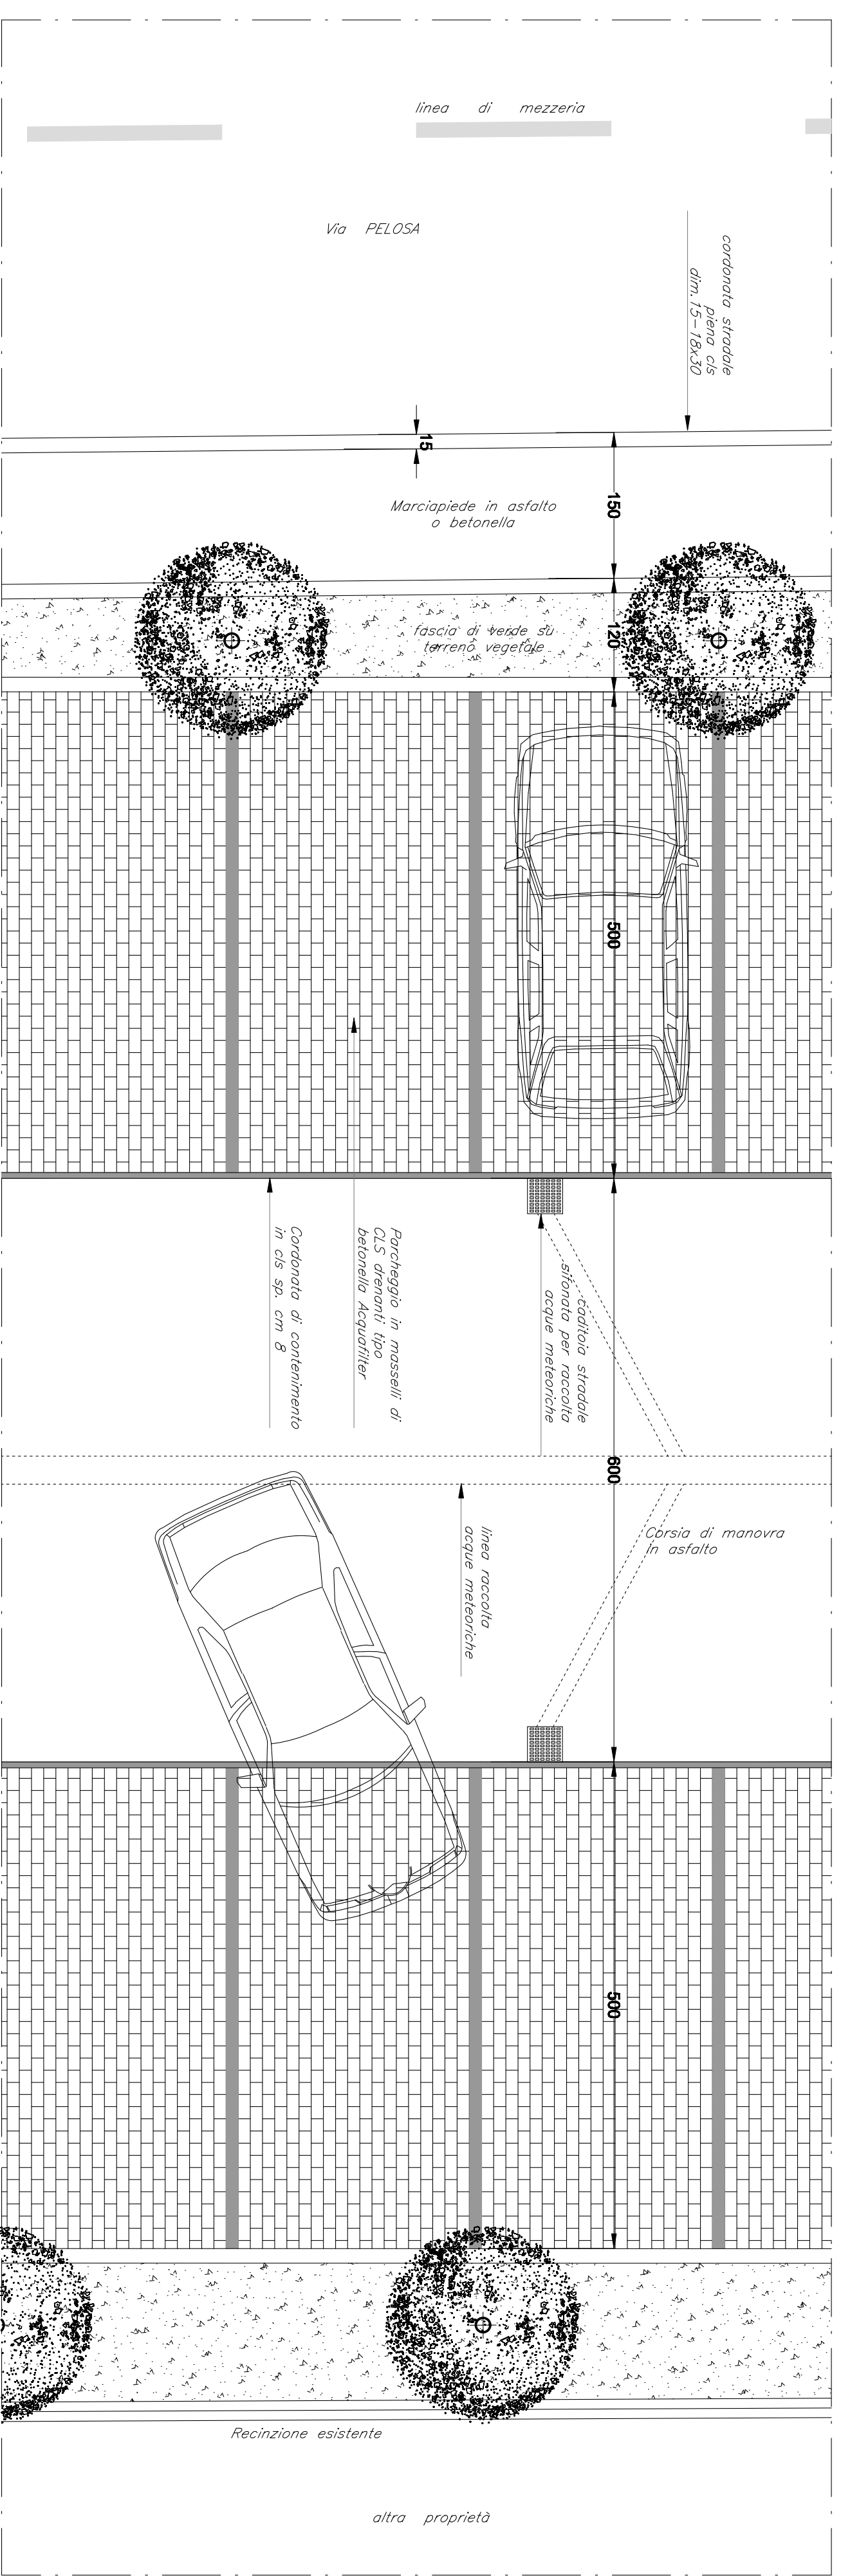

PIANTA TIPO - 3

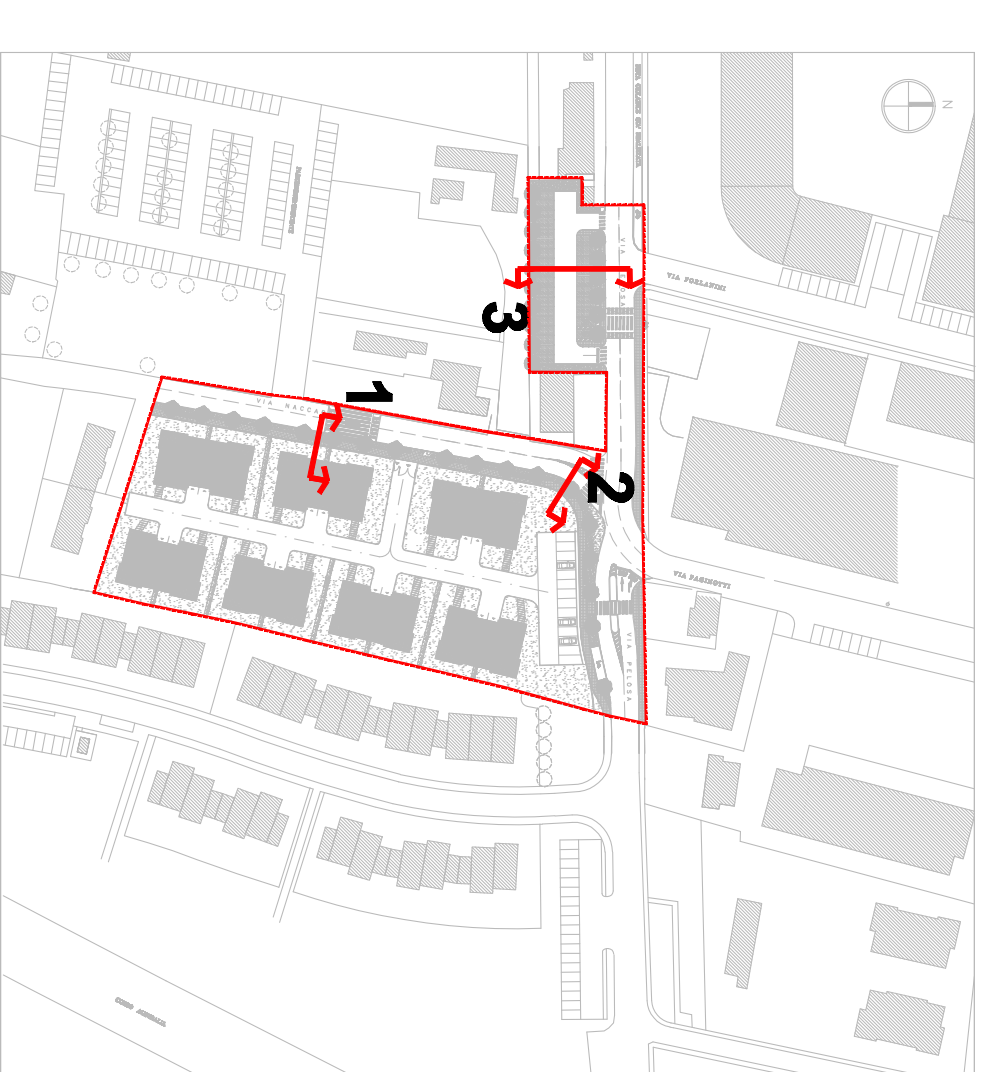

COMUNE DI PADOVA REGIONE VENETO

PIANO DI LOTTIZZAZIONE

DELL'AREA IN VIA PELOSA E VIA NACCARI

- VARIANTE -

AL P.U.A. CONVEZIONATO IN DATA 17/12/2010 (N. L. CASSANO REP. N. 182392) MEDIANTE APPLICAZIONE DELLA L.R. N. 14 DEL 08/07/2009 E DELLA L.R. N. 13 DEL 08/07/2011 VAR. N. 1

COMMITTENTE
SOCIETA' VENERA EDIL COSTRUZIONI S.P.A.
 VIA CARLO CAVAZZANI, 4 - 35123 PADOVA
 TEL. 049 854 111 FAX 049 854 283
 WWW.VENERA.IT

PROGETTISTA
ARCHITETTO EMILIANO MAGAROTTO
 TEL. 0429 801315 FAX 0429 801782
 WWW.MAGAROTTOARCHITETTI.COM

TAQUA
14
 OPERE DI URBANIZZAZIONE
 PIANTE E SEZIONI TIPO

SCALA 1: 90
 DATA: APRILE 2013

PROGETTISTA
 ARCHITETTO EMILIANO MAGAROTTO
 TEL. 0429 801315 FAX 0429 801782
 WWW.MAGAROTTOARCHITETTI.COM