

LUOGO **PADOVA**  
 VIA FORCELLINI, VIA FILIASI, VIA COLLEONI E PINTON.

COMMITTENTE **CONSORZIO FORCELLINI**  
 VIA EGIDIO FORCELLINI 150, 35128 PADOVA

OGGETTO **PIANO URBANISTICO ATTUATIVO DENOMINATO "PIANO FORCELLINI" TRA LE VIE FORCELLINI, FILIASI, COLLEONI E PINTON**

**VARIANTE N. 1**

PROGETTO **MENEGAZZI MICHELON ARCHITETTI ASSOCIATI**  
 VIA FORNACE MORANDI 18/A - 35133 PADOVA  
 TEL. 049 864987 E MAIL: mail@menegazzimichelon.it

CODICE **2102**

FASE **VARIANTE PIANO URBANISTICO ATTUATIVO**

TAVOLA **BACINO DI LAMINAZIONE ELABORATO DI RAFFRONTO E PARTICOLARI TECNICI**

**2102-A 9cd.3**

DATA **GENNAIO 2022**

SCALA **1:500**


NOTE

FILE **...2\LAVORI\2102 - PADOVA PIA DI VIA FORCELLINI, FILIASI, COLLEONI\PIANIFICAZIONE A - VARIANTE AL PUA 2021.12.XX - INTEGRAZIONE PRODOTTI DA STUDIO\DESIGN\DWG**


IL PRESENTE DISEGNO È DI PROPRIETÀ DI MENEGAZZI MICHELON ARCHITETTI ASSOCIATI ED È SOTTO LA PROTEZIONE DELLA LEGGE SULLA PROPRIETÀ LETTERARIA. NE È QUINDI VIETATA PER QUALSIASI MOTIVO LA RIPRODUZIONE E LA CONCESSIONE A TERZI.




ESTRATTO P.U.A. VIGENTE TAVOLA 9c - PROGETTO DI MASSIMA DELLE OPERE DI URBANIZZAZIONE: RETE ACQUE BIANCHE, RETE ACQUE NERE  
SCALA 1:500

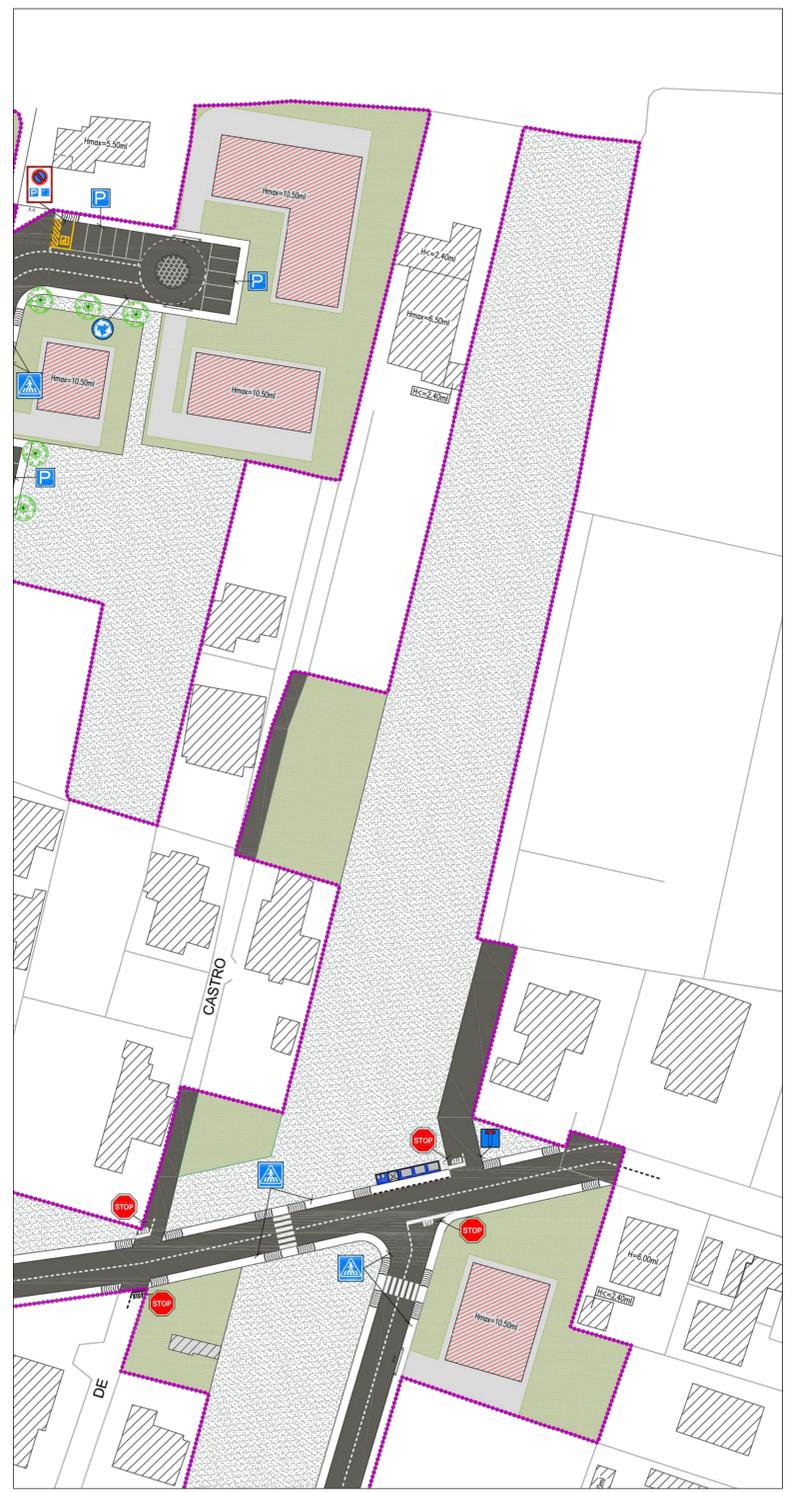

ESTRATTO P.U.A. VIGENTE TAVOLA 9c - PROGETTO DI MASSIMA DELLE OPERE DI URBANIZZAZIONE: SEGNALETICA STRADALE E VERDE  
SCALA 1:500

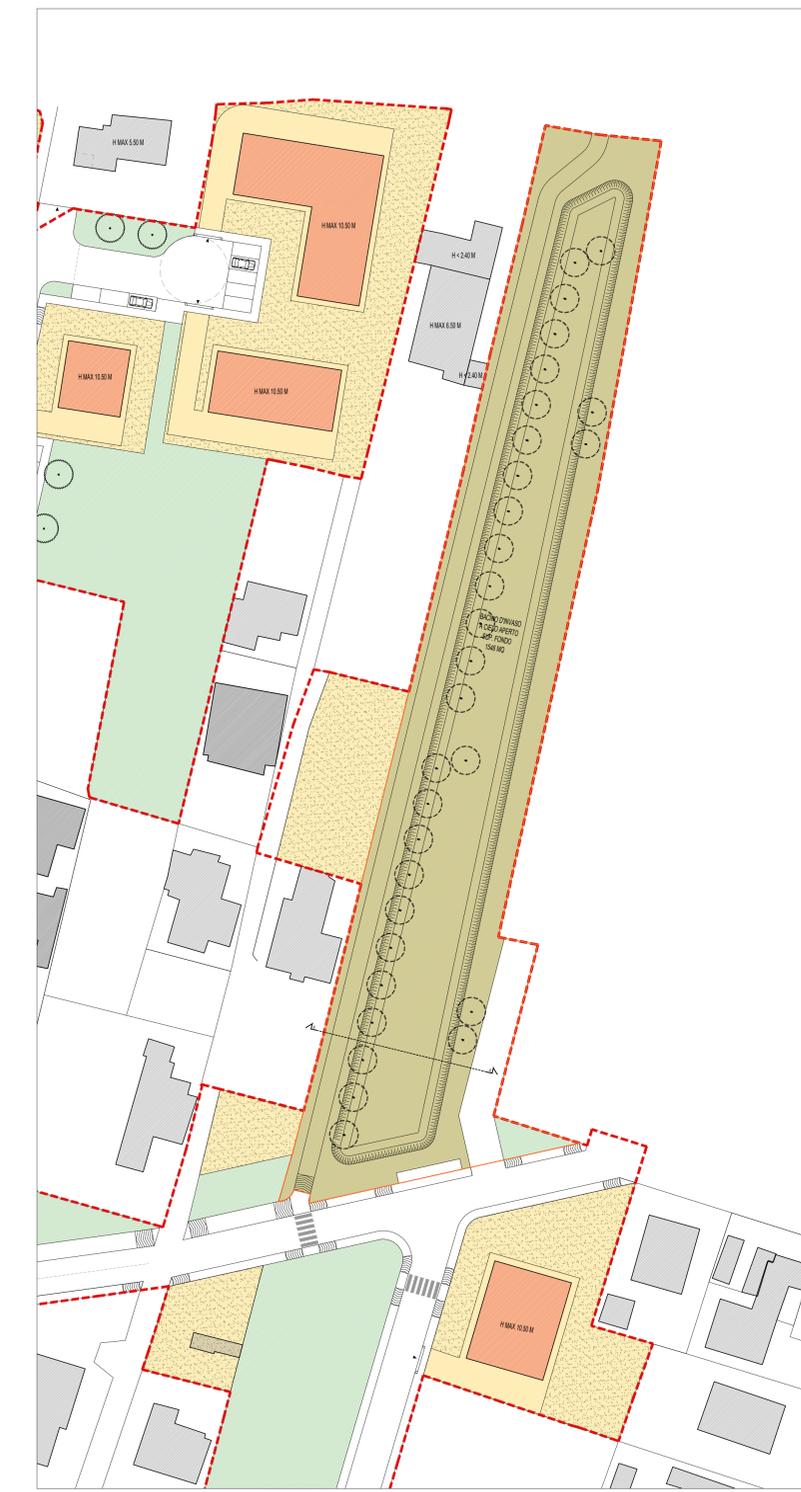

AGGIORNAMENTO PLANIMETRIA GENERALE - INVARIANZA DRAULICA E SISTEMAZIONE A VERDE  
SCALA 1:500

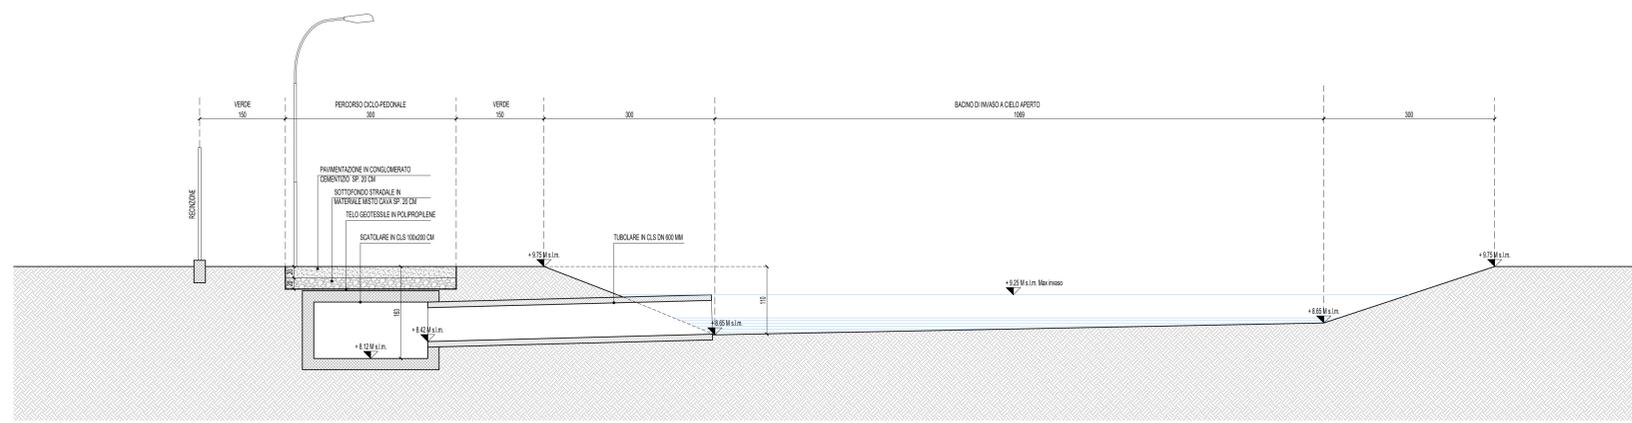

SEZIONE AA - BACINO DI LAMINAZIONE E PERCORSO CICLO-PEDONALE  
SCALA 1:50

LEGENDA	
	LIMITE AMBITO DI INTERVENTO DEFINITO SU BASE CATASTALE
PROPOSTA VARIANTE	
	AREE DESTINATE A VERDE PRIVATO
	AREE DESTINATE A VERDE A SERVIZI
	AREE DESTINATE PER BACINO DI LAMINAZIONE E PERCORSO CICLO-PEDONALE DI COLLEGAMENTO AL P.U.A. MARGHERITA MQ.4.997