

REGIONE VENETO
 PROVINCIA DI PADOVA
COMUNE DI PADOVA

P.D.L. VIA DEL GIGLIO
 VIA DEL GIGLIO

**PIANO URBANISTICO ATTUATIVO
 VARIANTE**

COMMITTENTE

N.C.T.R. FG. 28 MAPP. 346, 352, 741, 733, 737, 1503, 1504, 1507, 1508, 1509

DATA - AGG.
 - OTTOBRE 2021
 - GENNAIO 2022

NOTE


TAVOLA **SEGNALETICA STRADALE E SEZIONI STRADALI**

SCALA
 1:500
P06.3
 1:50


PROGETTO **MENEGAZZI MICHELON ARCHITETTI ASSOCIATI**

MENEGAZZI MICHELON ARCHITETTI ASSOCIATI
 VIA FORNACE MORANDI 18/4 35133 PADOVA
 TEL. 049 8644026 FAX 049 8640600
 E MAIL mail@menegazzimichelon.it


IL PRESENTE DISEGNO È DI PROPRIETÀ DI MENEGAZZI E MICHELON ARCHITETTI ASSOCIATI ED È SOTTO LA PROTEZIONE DELLA LEGGE SULLA PROPRIETÀ LETTERARIA. NE È QUINDI VIETATA PER QUALSIASI MOTIVO LA RIPRODUZIONE E LA CONSEGNA A TERZI.

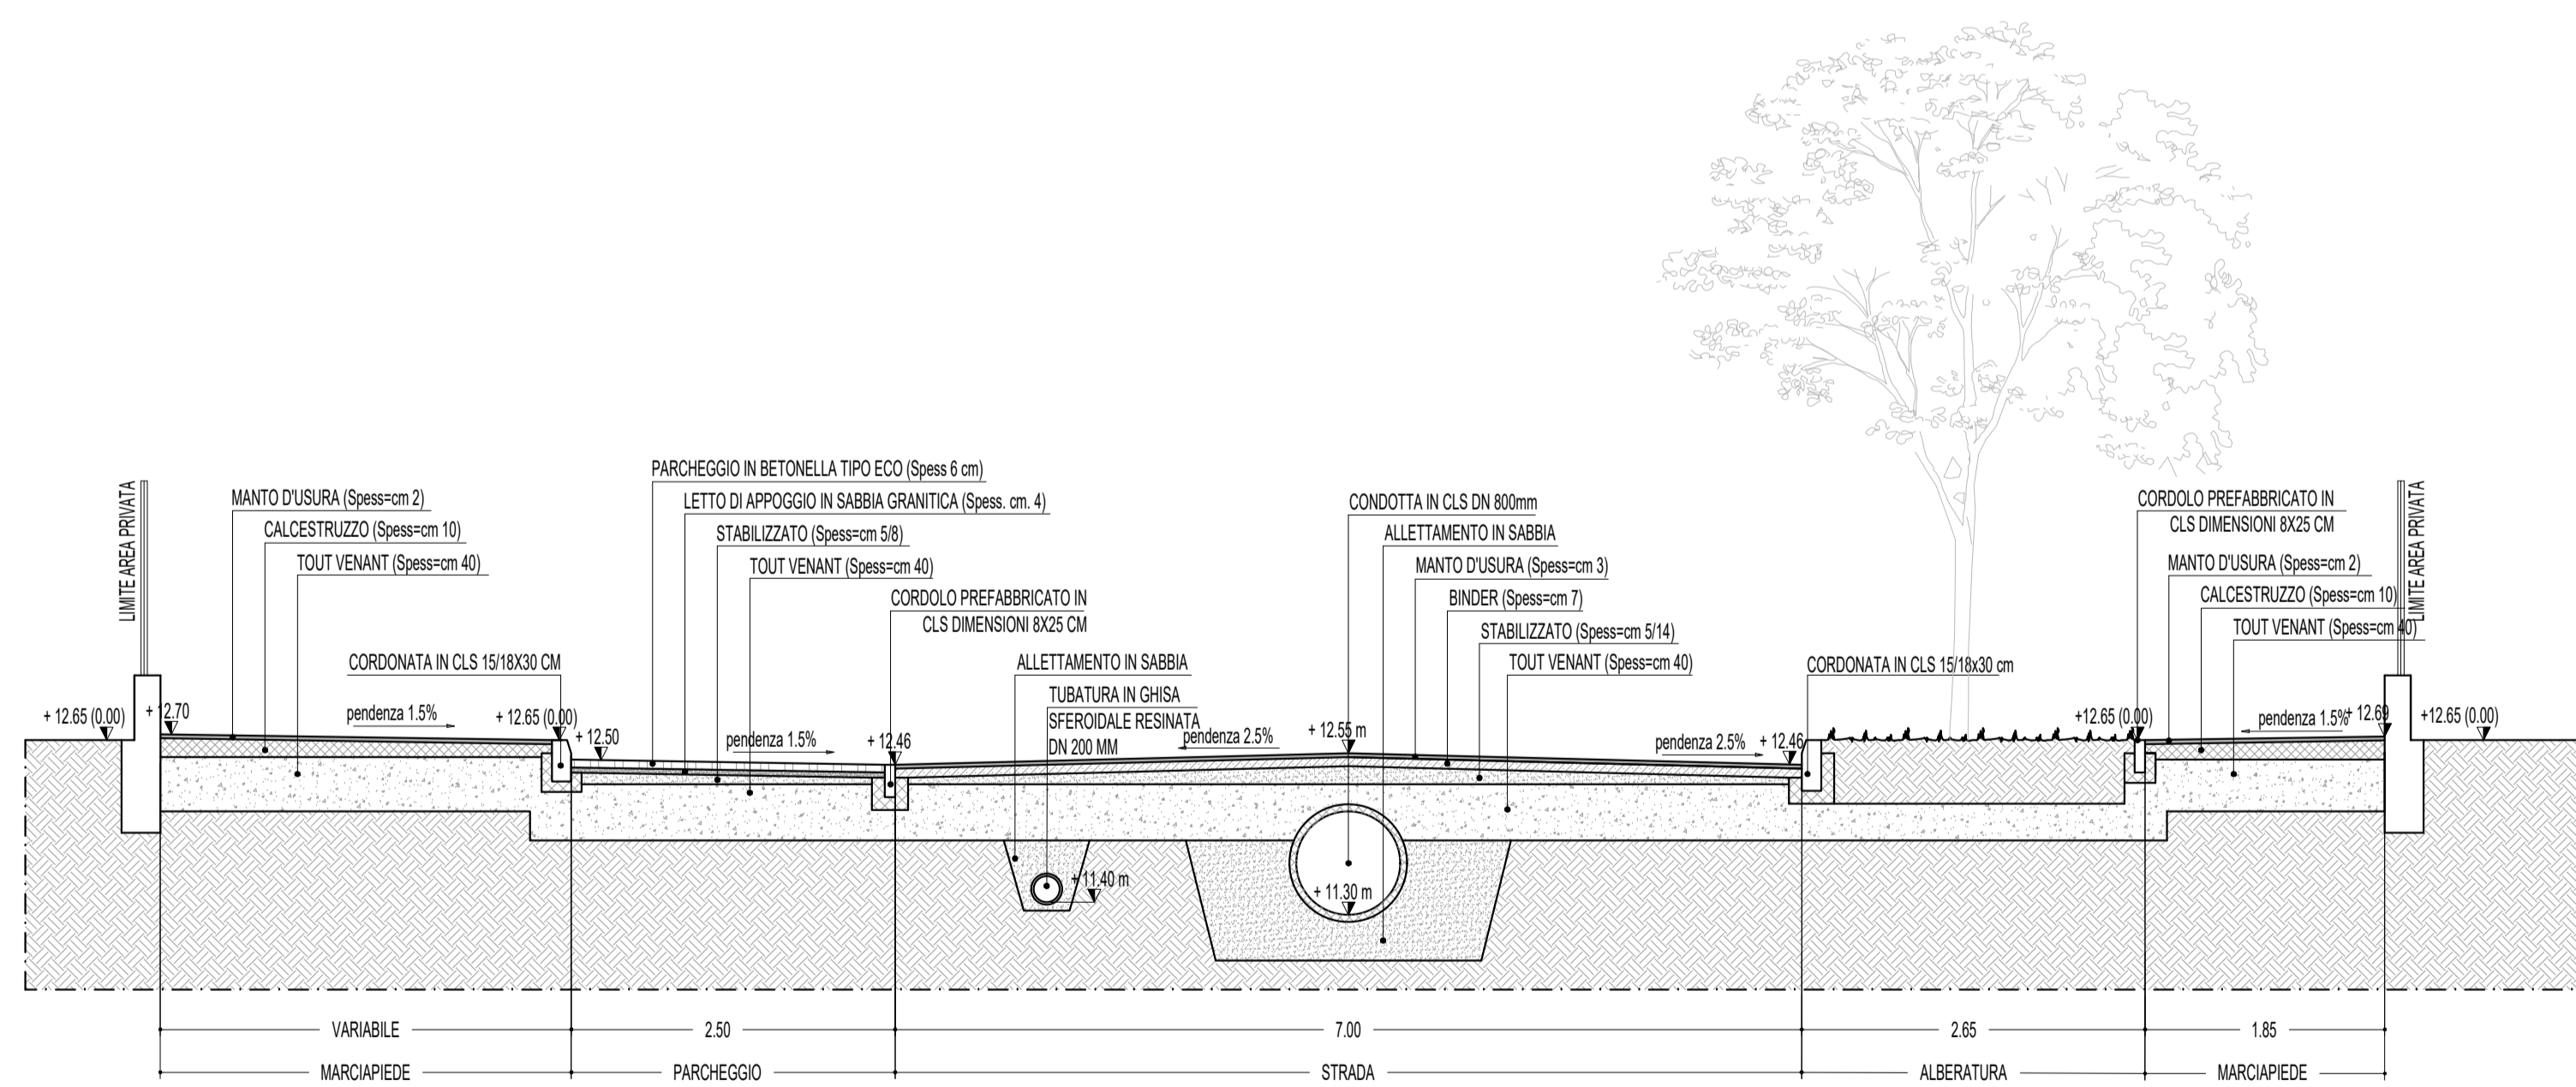

SEZIONE TRASVERSALE A-A'
 SCALA 1:50

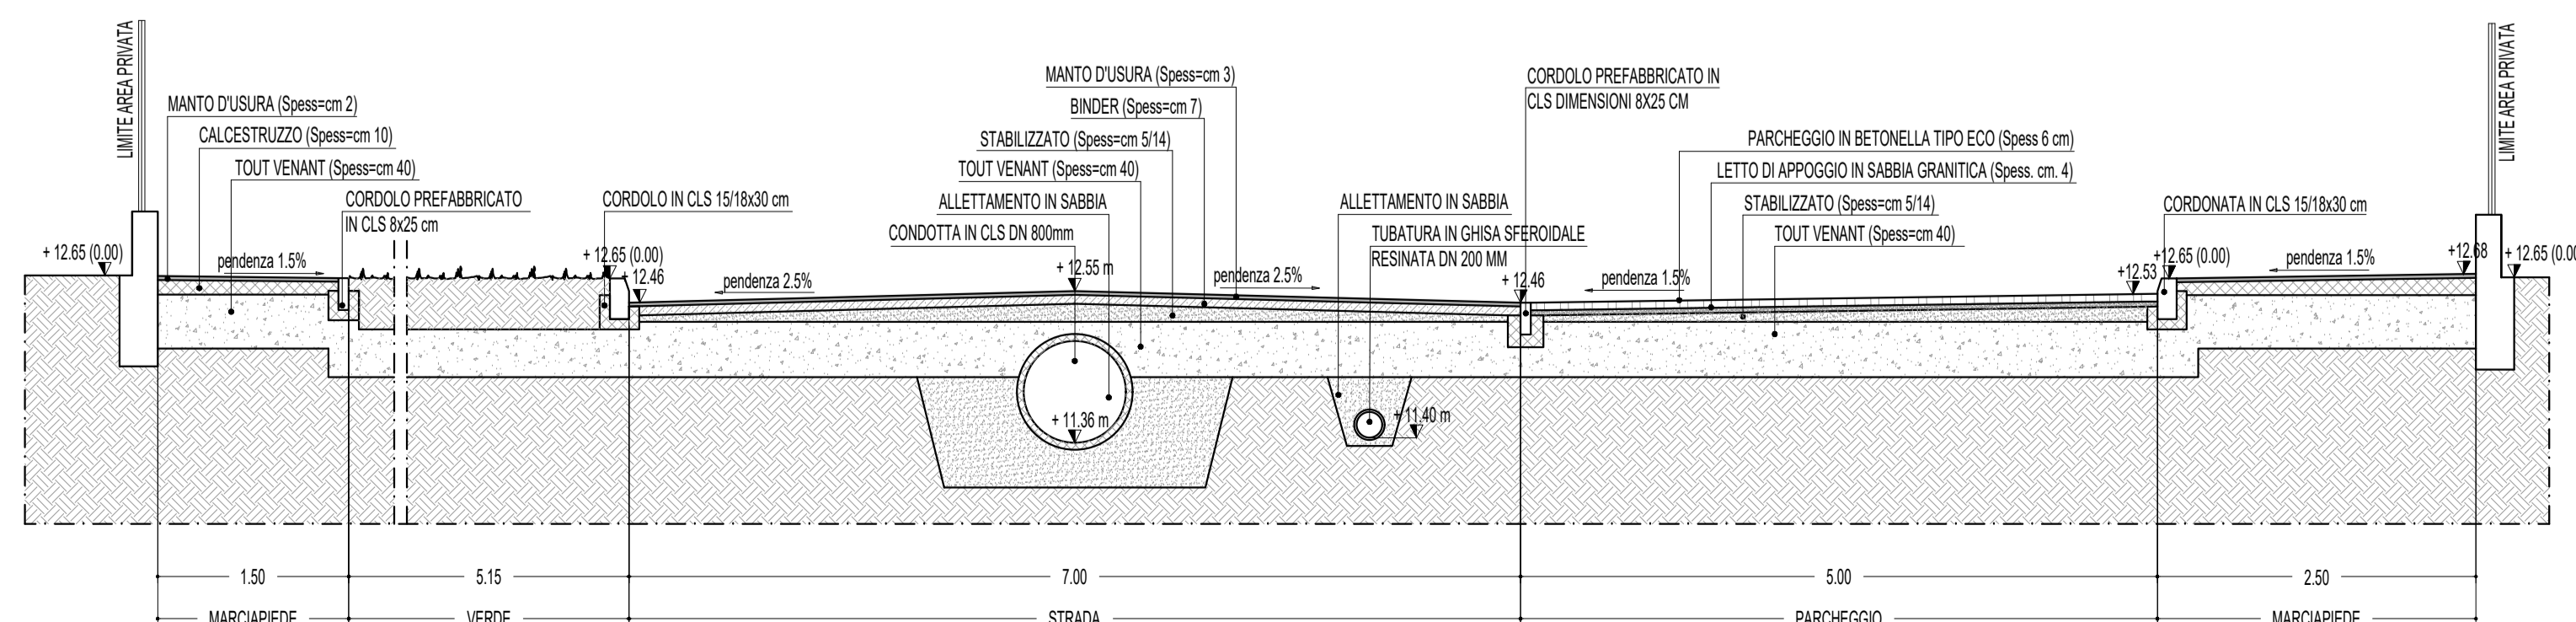

SEZIONE TRASVERSALE B-B'
 SCALA 1:50

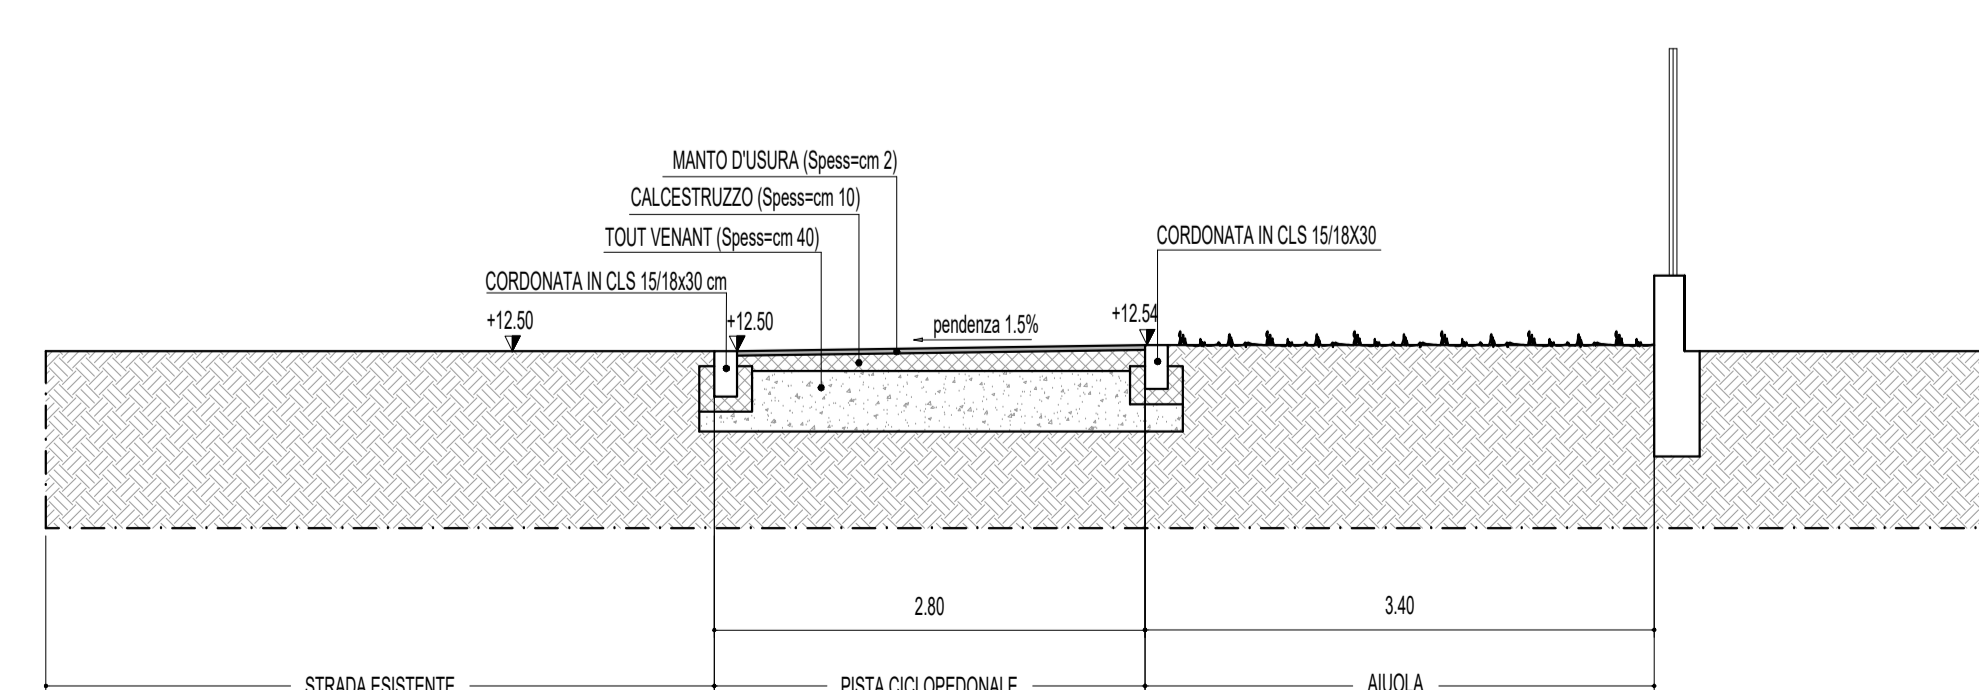

SEZIONE TRASVERSALE C-C'
 SCALA 1:50