

PLANIMETRIA GENERALE CON RETE ACQUE METEORICHE E REFLUE

LEGENDA	
	PERIMETRO DEL P.U.A. - AMBITO INTERVENTO
	RETE ACQUE METEORICHE
	RETE ACQUE REFLUE
	RETE ACQUA POTABILE
	RETE GAS
	RETE TELECOM
	RETE ENEL BT
	RETE ENEL MT
	RETE ILLUMINAZIONE PUBBLICA
	ARMATURA LED 139 W 4000K OTTICA PR CLASSE I COMPLETO DI PALO H 8 M FUORI TERRA
	ARMATURA LED 120 W 4000K OTTICA PR CLASSE I COMPLETO DI PALO H 8 M FUORI TERRA

REGIONE VENETO
 PROVINCIA DI PADOVA
 COMUNE DI PADOVA

OGGETTO
 P.D.L. VIA DEL GIGLIO
 VIA DEL GIGLIO

FASE
 PIANO URBANISTICO ATTUATIVO
 VARIANTE

COMMITTENTE

N.C.T.R. FG. 28 MAPP. 346, 352, 741, 733, 737, 1503, 1504, 1507, 1508, 1509

DATA - AGG.
 - OTTOBRE 2021
 - GENNAIO 2022

NOTE

TAVOLA
 SERVIZI A RETE


PROGETTO
 MENEGAZZI MICHELON ARCHITETTI ASSOCIATI

SCALA
 1:500


P07.3

MENEGAZZI MICHELON ARCHITETTI ASSOCIATI
 VIA FORNACE MORANDI 18/4 35133 PADOVA
 TEL. 049 8644026 FAX 049 8640600
 E.MAIL mail@menegazzimichelon.it

IL PRESENTE DISEGNO E' DI PROPRIETA' DI MENEGAZZI E MICHELON ARCHITETTI ASSOCIATI ED E' SOTTO LA PROTEZIONE DELLA LEGGE SULLA PROPRIETA' LETTERARIA. NE E' QUINDI VIETATA PER QUALSIASI MOTIVO LA RIPRODUZIONE E LA CONSEGNA A TERZI.

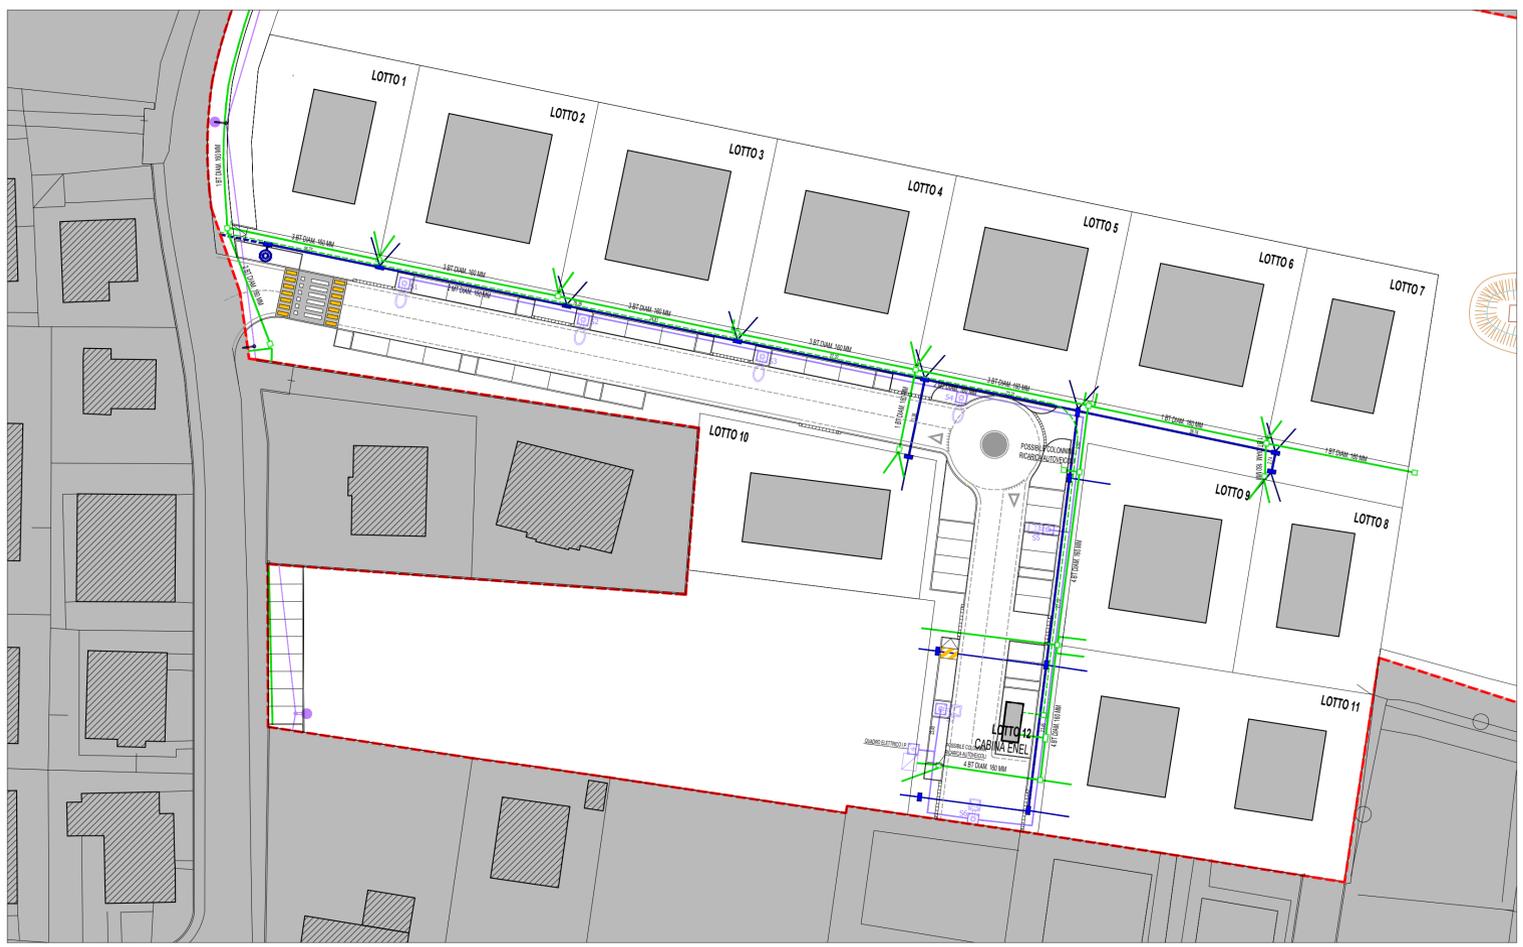

PLANIMETRIA GENERALE CON RETE TELECOM, ENEL E ILLUMINAZIONE PUBBLICA

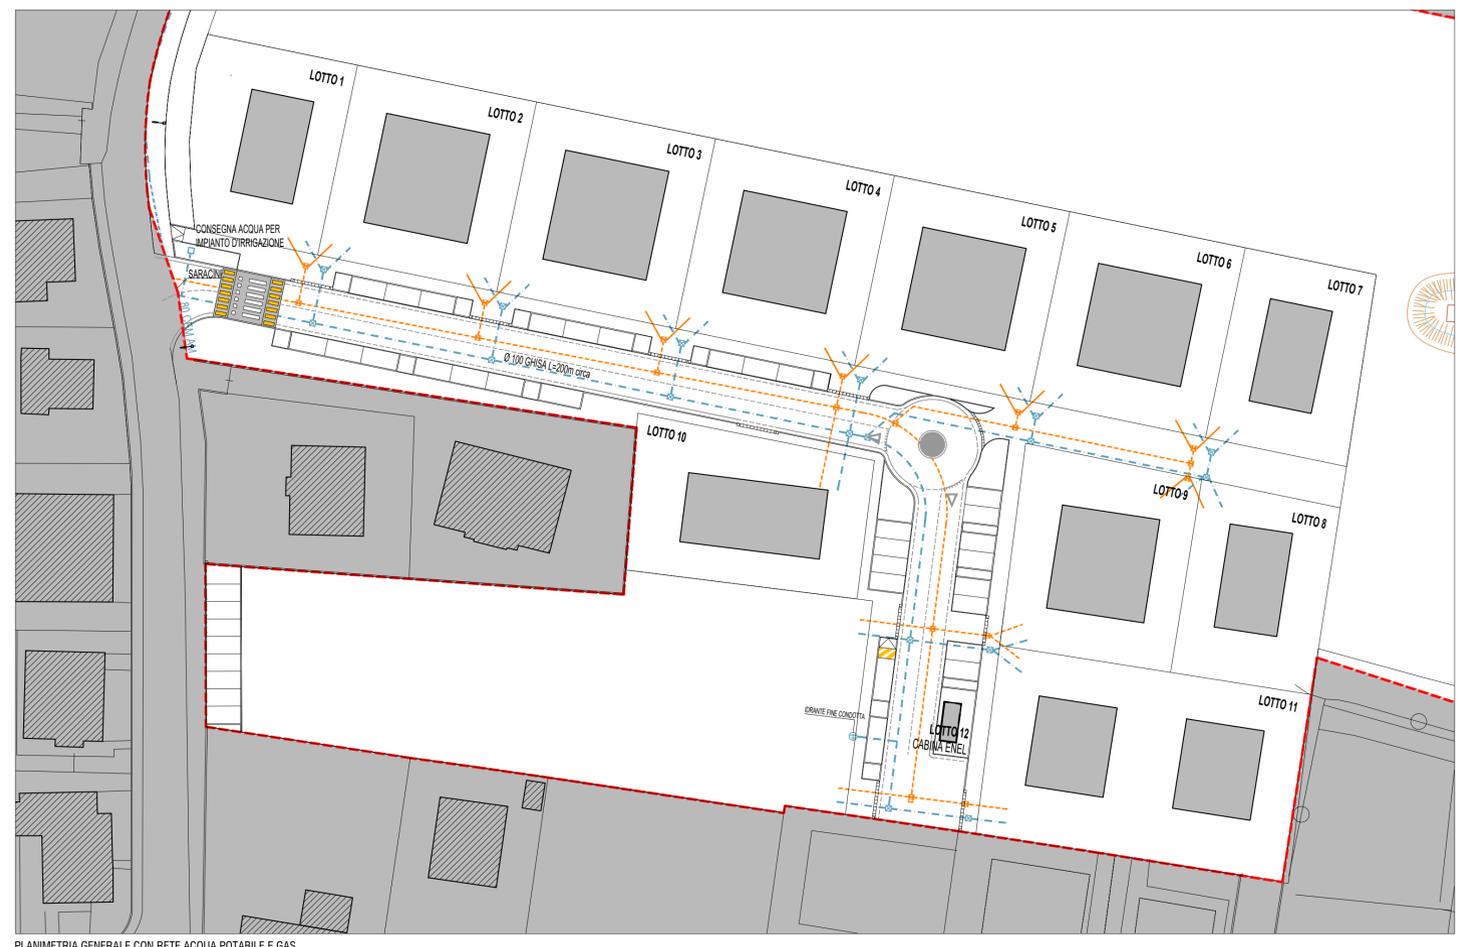

PLANIMETRIA GENERALE CON RETE ACQUA POTABILE E GAS