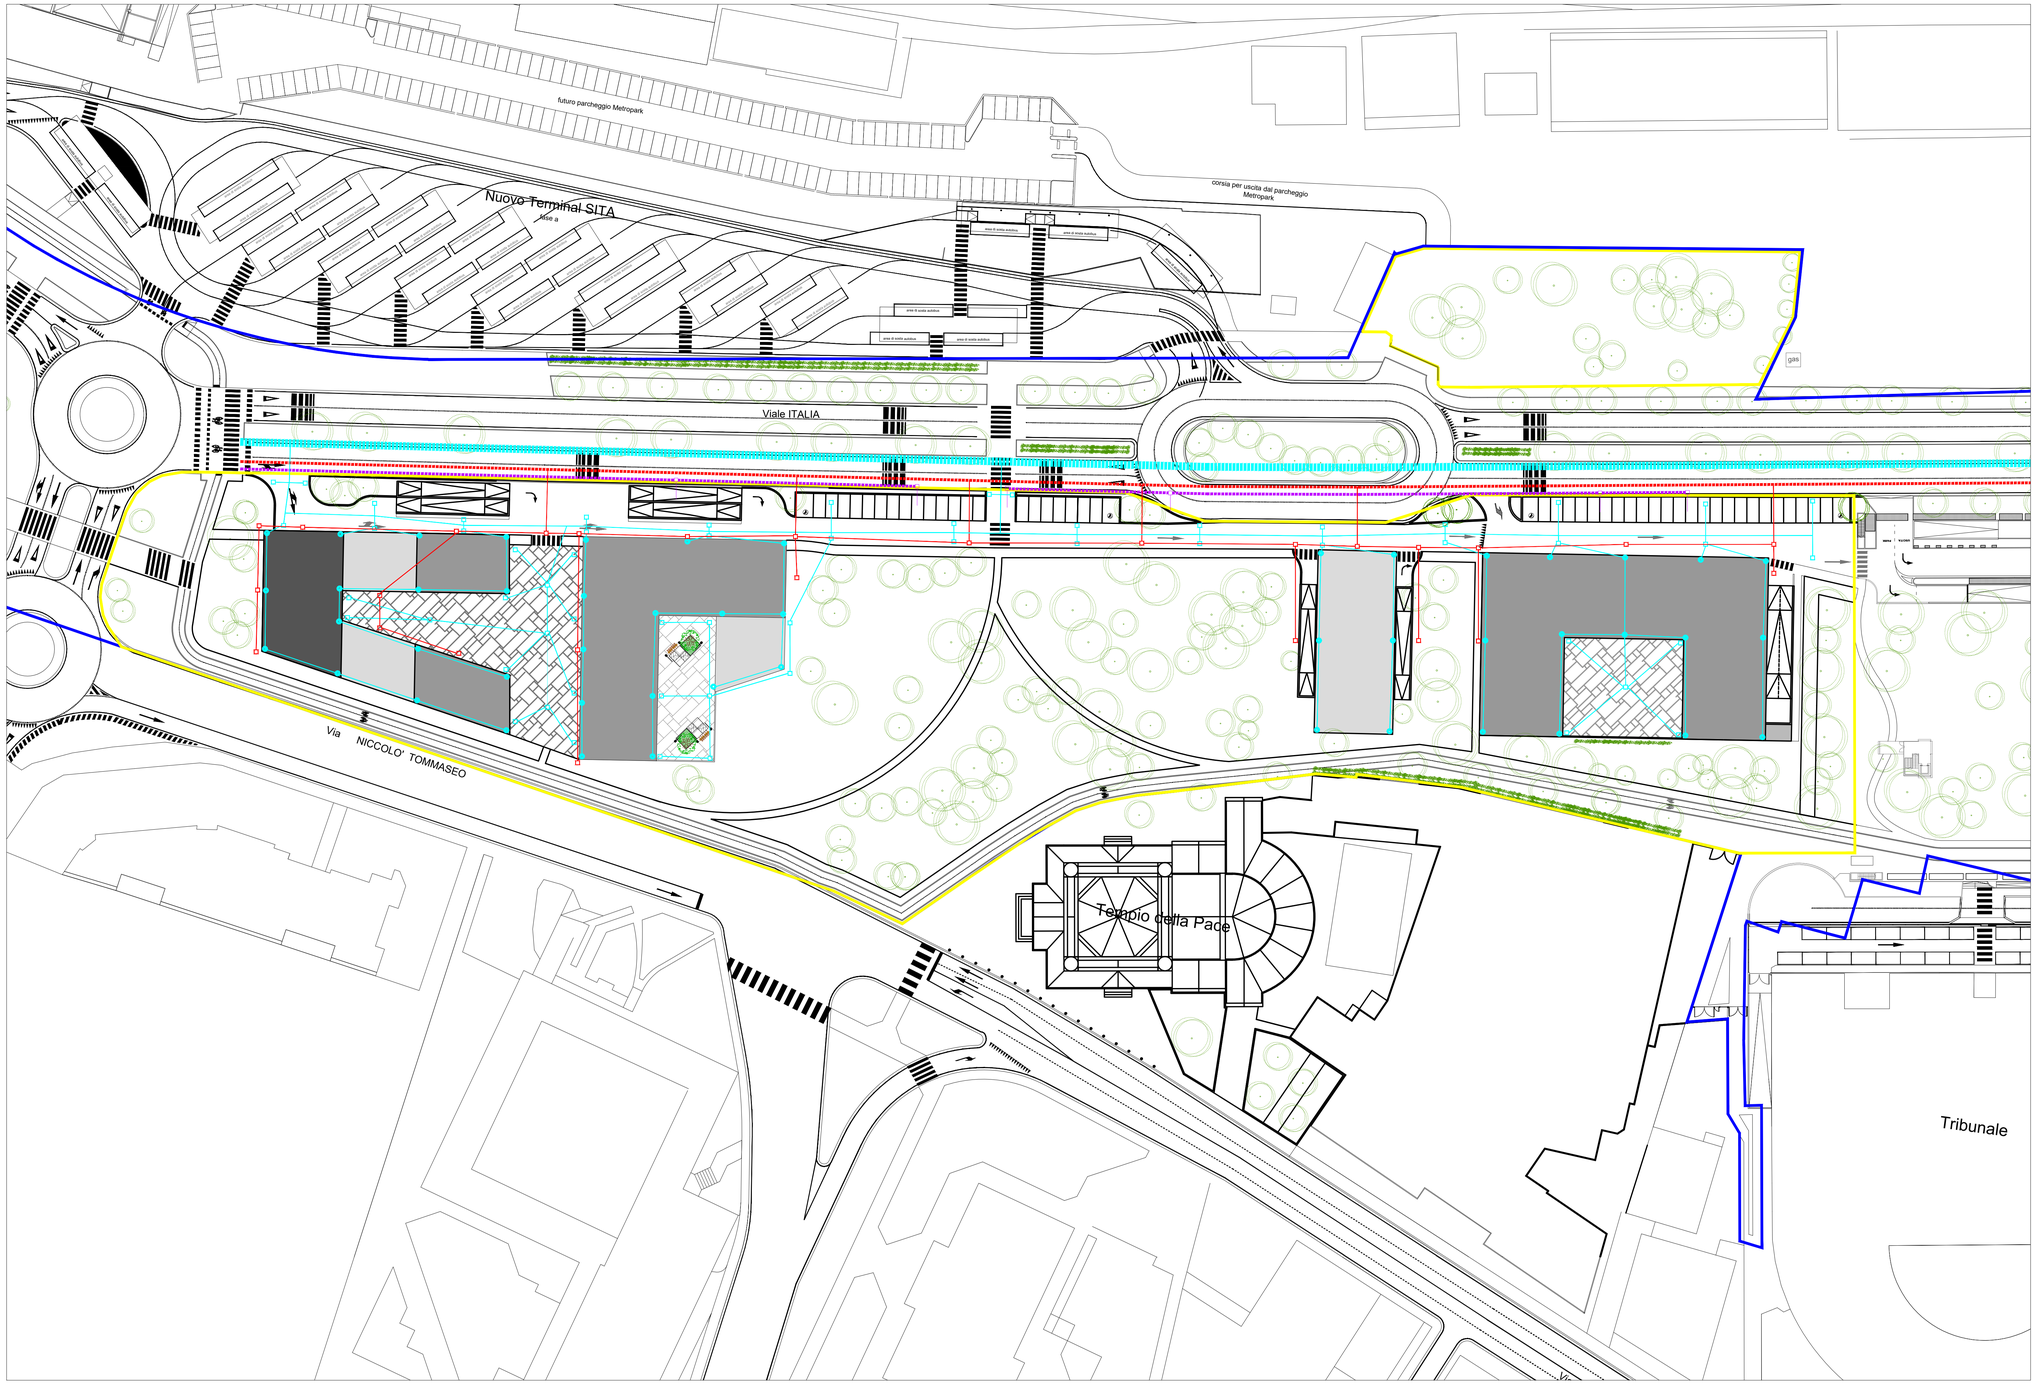

PROVINCIA DI PADOVA

COMUNE DI PADOVA

Variante P.U.A.
Riqualificazione Urbanistica dell' area a nord della Chiesa della Pace e del Tribunale

COMMITTENTE: I.F.I.P. s.r.l.

PROGETTAZIONE:

STUDIO 5 s.r.l.
Architettura–Ingegneria–Urbanistica
Viale dell'Industria n° 60 – 35129 PADOVA
Tel. 0498078279 – Fax. 0497929002

IL COMMITTENTE	IL PROGETTISTA	L'IMPRESA	UTILIZZATORE

ELABORATO	TAVOLA	SCALA
RETE ACQUE BIANCHE E NERE	11	1:500

DATE REVISIONE	09/03/2022			DATA EMISSIONE
				OTTOBRE 2021

LEGENDA

- Perimetro P.U.A. - INVARIATO
- Ambito della Variante
- Tombotto acque bianche esistente
- Acque bianche di progetto (ø 200 mm)
- Pozzetto acque bianche di progetto (40x40 cm)
- Raccolta acque meteoriche di progetto
- Condotta acque nere esistente
- Acque nere di progetto (ø 160 mm)
- Pozzetto acque nere di progetto (40x40 cm)
- Acquedotto esistente