



Pianta Copertura Palazzina Ovest PROGETTO

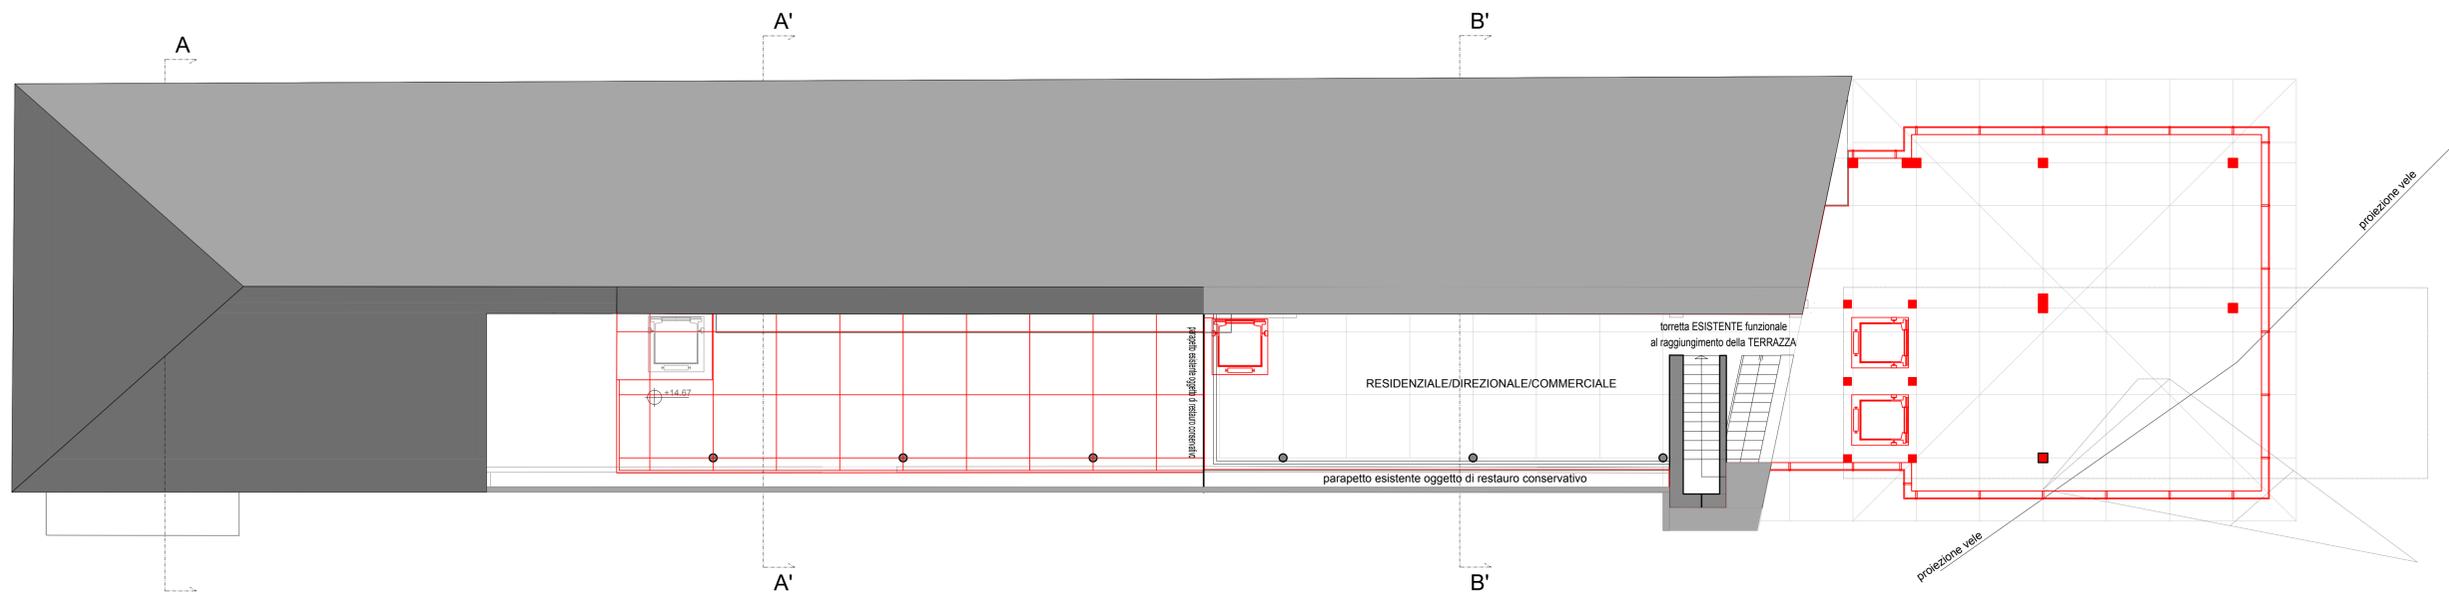

Pianta piano quinto Palazzina Ovest PROGETTO

Comune di Padova
Settore Lavori Pubblici

*Progetto di armonizzazione opere di
p.le Boschetti con palazzine liberty,
via Trieste e mobilità afferente.*

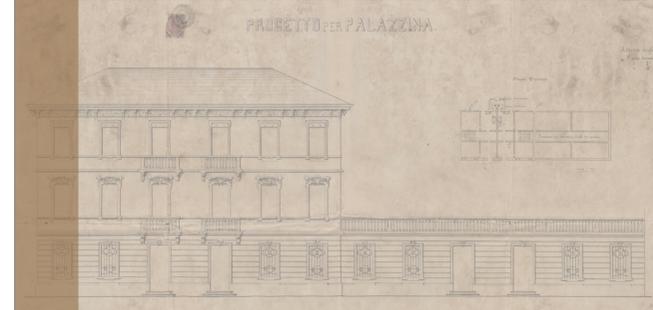

PROGETTO DEFINITIVO

Comune di Padova - Settore Lavori Pubblici
via N. Tommaseo, 60 - 35131 Padova, telefono segreteria: t. +39 049 8204394 - f. +39 049 8204332
ediliziapubblica@comune.padova.it
Ufficio progettazione ed esecuzione interventi
Responsabile Unico del Procedimento: Arch. Stefano Benvenuto

Progettista Architettonico
Lorenzo Attolico
Via Piave, 8 - 35138 - Padova - t. +39 049 0973391 - f. +39 049 0973390

Progettista Strutturale Parco
Studio Navarra Associati
Via Cristoforo Colombo, n. 26 - Selvazzano Dentro 35030 PD - t. +39 049 623155 - f. +39 049 8687122

Progettista Strutturale Palazzine
SM Ingegneria s.r.l.
Via dell'Artigianato, n. 7 - Caselle di Sommacampagna, 37066 VR - t. +39 045 8581711 - f. +39 045 8589182

COMPARATIVA Edificio OVEST - Pianta P5 e Copertura

| Rev. | Nome file | Data | Tecnico Redattore | Elaborato |
|------|---------------------------|------------|-------------------|-----------|
| 01 | 31-32-33_OPI_000-2019-DEF | 12-03-2019 | L.A. | |
| 02 | | | | |
| 03 | | | | |
| 04 | | | | |

Scala di riduzione
1:100