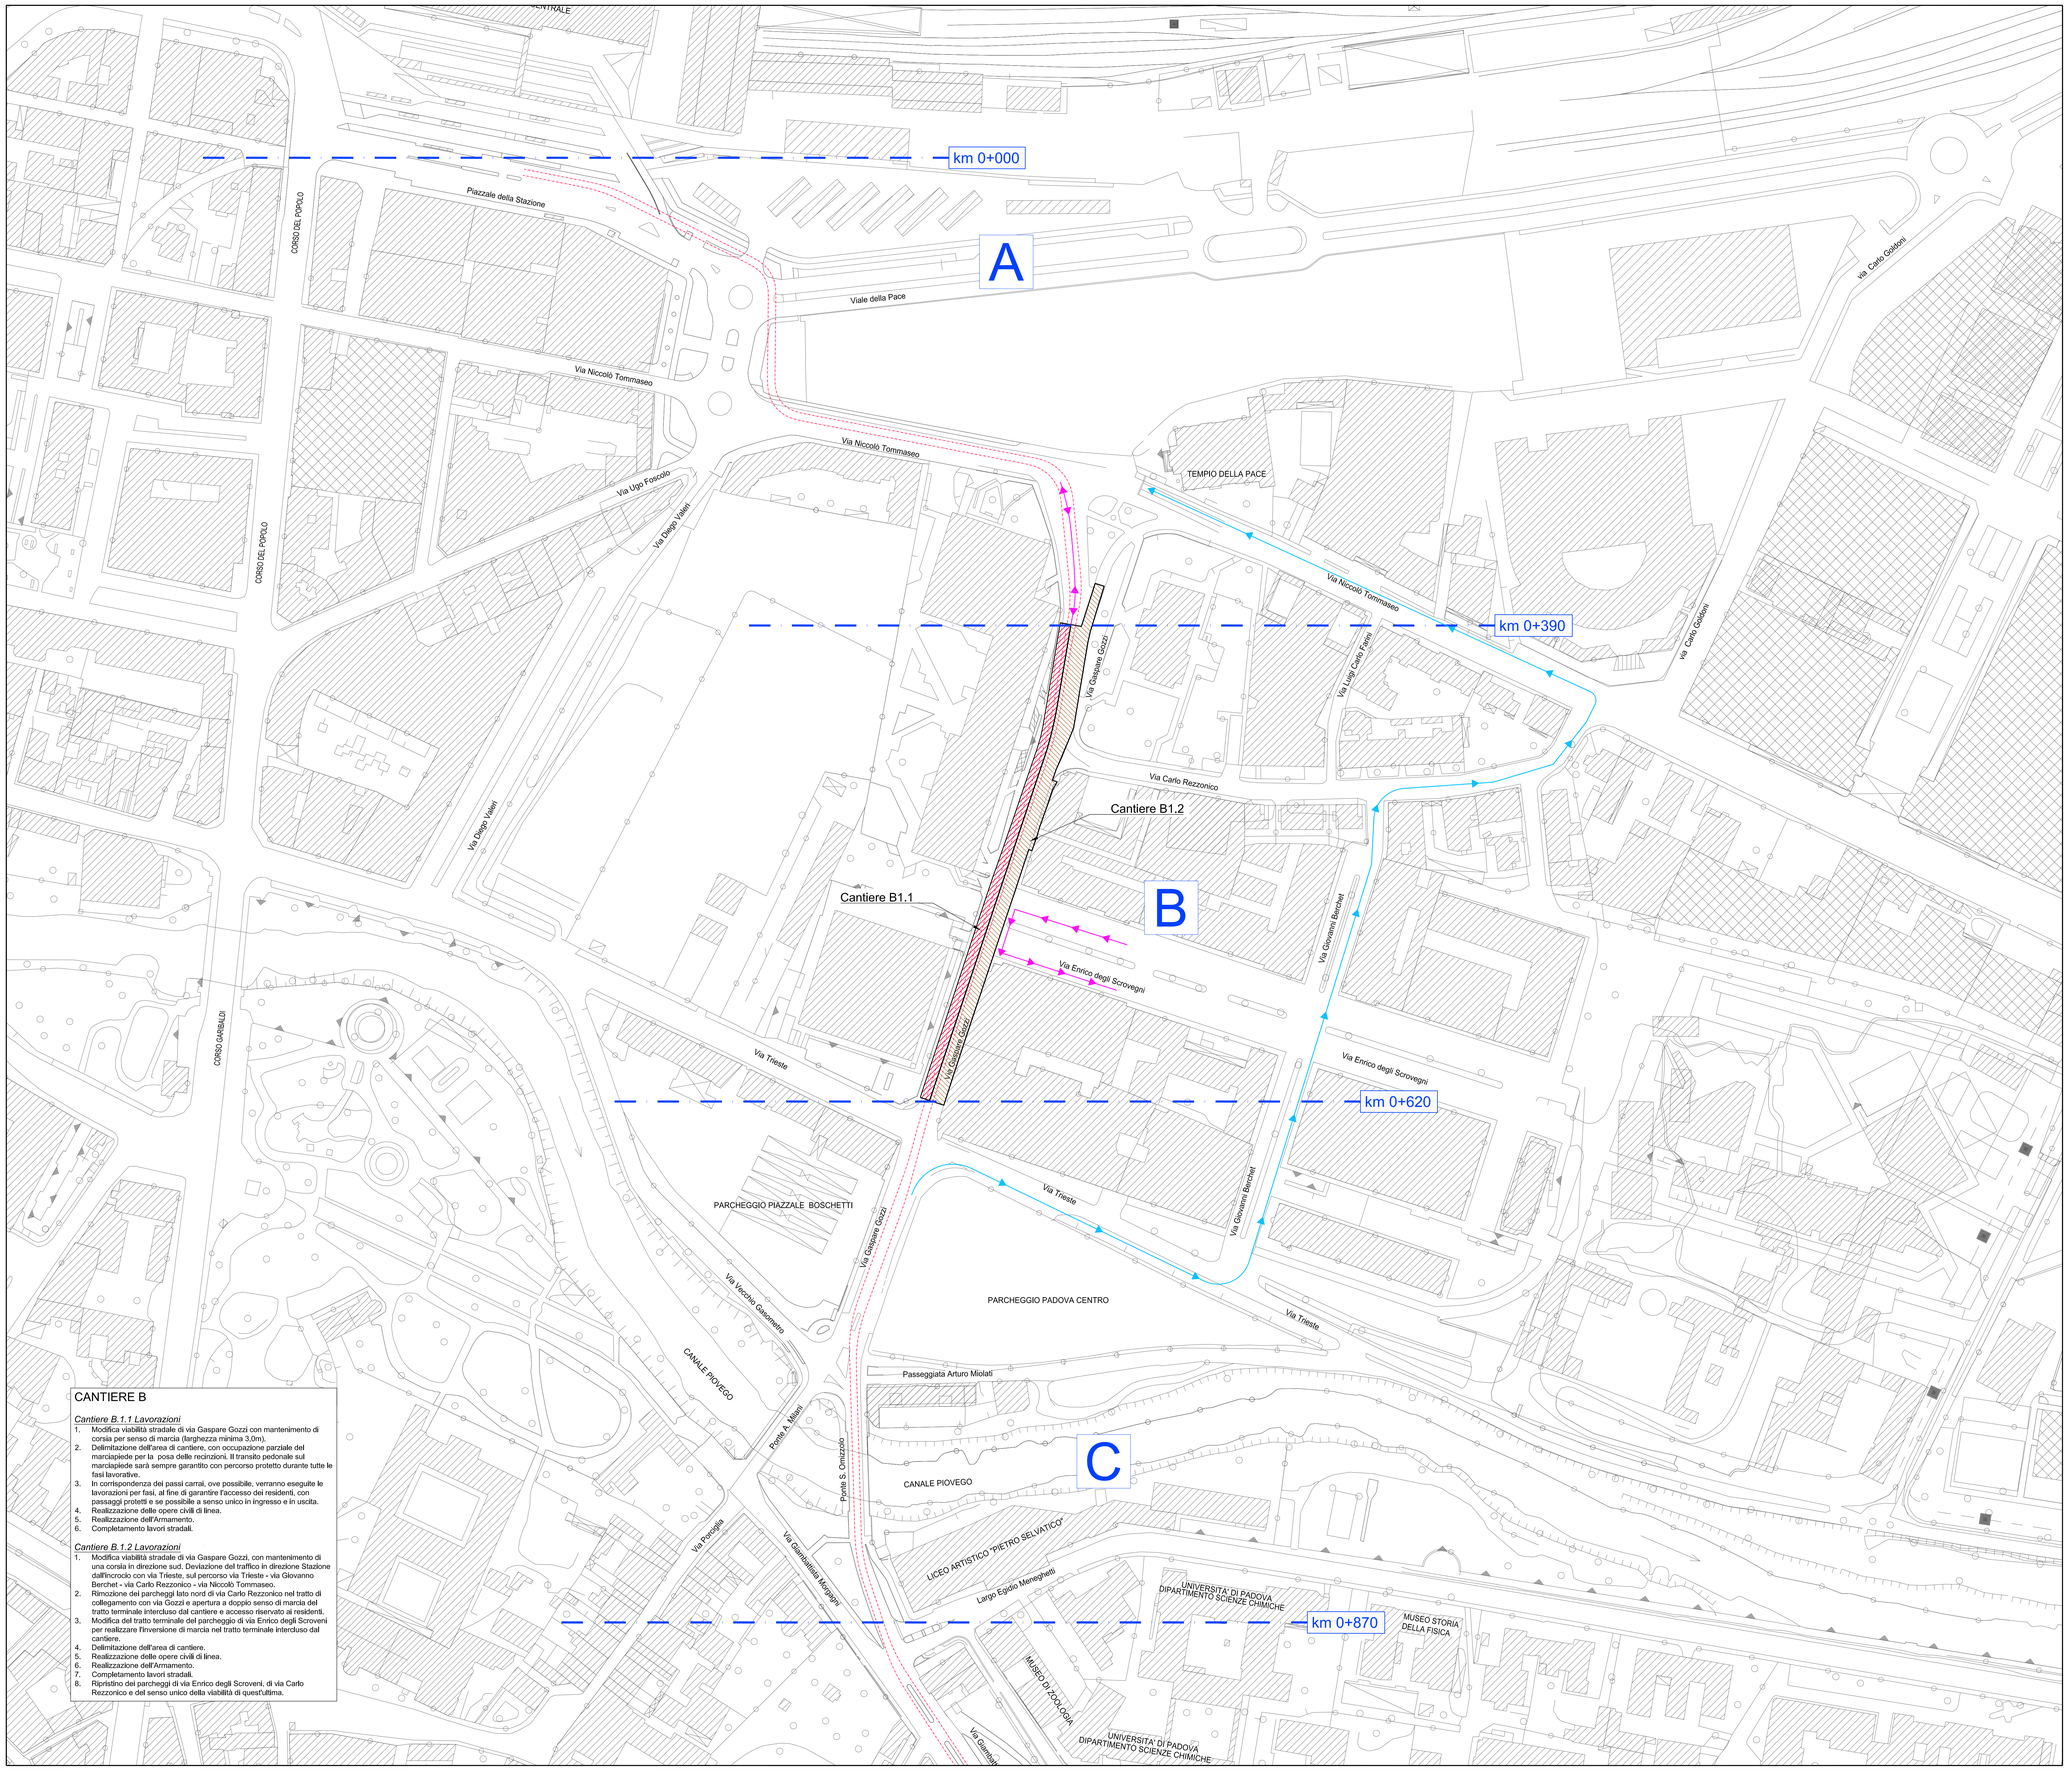

CANTIERE B

Cantiere B.1.1 Lavorazioni

1. Modifica viabilità stradale di via Gaspare Gozzi con mantenimento di corsia per senso di marcia (larghezza minima 3,0m).
2. Delimitazione dell'area di cantiere, con occupazione parziale del marciapiede per la posa delle recinzioni. Il transito pedonale sul marciapiede sarà sempre garantito con percorso protetto durante tutte le fasi lavorative.
3. In corrispondenza dei passi carrai, ove possibile, verranno eseguite le lavorazioni per fasi, al fine di garantire l'accesso dei residenti, con passaggi protetti e se possibile a senso unico in ingresso e in uscita.
4. Realizzazione delle opere civili di linea.
5. Realizzazione dell'Armamento.
6. Completamento lavori stradali.

Cantiere B.1.2 Lavorazioni

1. Modifica viabilità stradale di via Gaspare Gozzi, con mantenimento di una corsia in direzione sud. Deviazione del traffico in direzione Stazione dall'incrocio con via Trieste, sul percorso via Trieste - via Giovanno Berchet - via Carlo Rezzonico - via Niccolò Tommaseo.
2. Rimozione dei parcheggi lato nord di via Carlo Rezzonico nel tratto di collegamento con via Gozzi e apertura a doppio senso di marcia del tratto terminale interciuso dal cantiere e accesso riservato ai residenti.
3. Modifica del tratto terminale del parcheggio di via Enrico degli Scroveni per realizzare l'inversione di marcia nel tratto terminale interciuso dal cantiere.
4. Delimitazione dell'area di cantiere.
5. Realizzazione delle opere civili di linea.
6. Realizzazione dell'Armamento.
7. Completamento lavori stradali.
8. Ripristino dei parcheggi di via Enrico degli Scroveni, di via Carlo Rezzonico e del senso unico della viabilità di quest'ultima.

MACROCANTIERI

1	MACROCANTIERE A	da km 0+000 a km 0+390
2	MACROCANTIERE B	da km 0+390 a km 0+620
3	MACROCANTIERE C	da km 0+620 a km 0+870
4	MACROCANTIERE D	da km 0+870 a km 1+280
5	MACROCANTIERE E	da km 1+280 a km 1+660
6	MACROCANTIERE F	da km 1+660 a km 1+995
7	MACROCANTIERE G	da km 1+995 a km 2+515
8	MACROCANTIERE H	da km 2+515 a km 3+940
9	MACROCANTIERE I	da km 3+940 a km 4+450
10	MACROCANTIERE L	da km 4+450 a km 5+345
11	MACROCANTIERE M	da km 5+345 a km 5+509

FASI DI CANTIERE

- Fase 1
- Fase 2
- Fase 3
- Fase 4
- Fase 5

VIABILITÀ URBANA

- Percorsi alternativi con senso di marcia non modificato
- Percorsi alternativi con senso di marcia modificato

SCALA GRAFICA 1:1000

0m 10 20 30 40 50 60 70 80 90 100m

COMMITTENTE:

Aps Holding s.p.a.
Società soggetta all'attività di direzione e coordinamento del Comune di Padova

PROGETTAZIONE:

MANDATARIA

ITALFERR
GRUPPO FERROVIE DELLO STATO ITALIANE

MANDANTE

SDAprogetti
ASSOCIAZIONE PROFESSIONALE INGEGNERI

MANDANTE

STUDIO ARCHITETTURA

MANDANTE

PINI ITALIA

PROGETTAZIONE DEFINITIVA DELLA NUOVA LINEA TRAMVIARIA NELLA CITTÀ DI PADOVA SIR 3

CANTIERIZZAZIONE

ELABORATI PLANIMETRICI

Planimetria Macrocantiere B

IL PROGETTISTA RESPONSABILE DELL'INTEGRAZIONE
Dott. Ing. Luca Bernardini

SCALA : 1:1000

COMMESSA	LOTTO	FASE	ENTE	TIPO DOC.	OPERA/DISCIPLINA	PROGR.	REV.
NP00	00	D	Z1	P7	CA0000	002	A

Revis.	Descrizione	Redatto	Data	Verificato	Data	Approvato	Data	Autorizzato Data
A	Emissione Esecutiva	M. Pollini	marzo 2020	P. Borghetti	marzo 2020	A. Peresso	marzo 2020	

Nome file: NP00_00_D_Z1_P7_CA0000_002_A

n.Elab.: