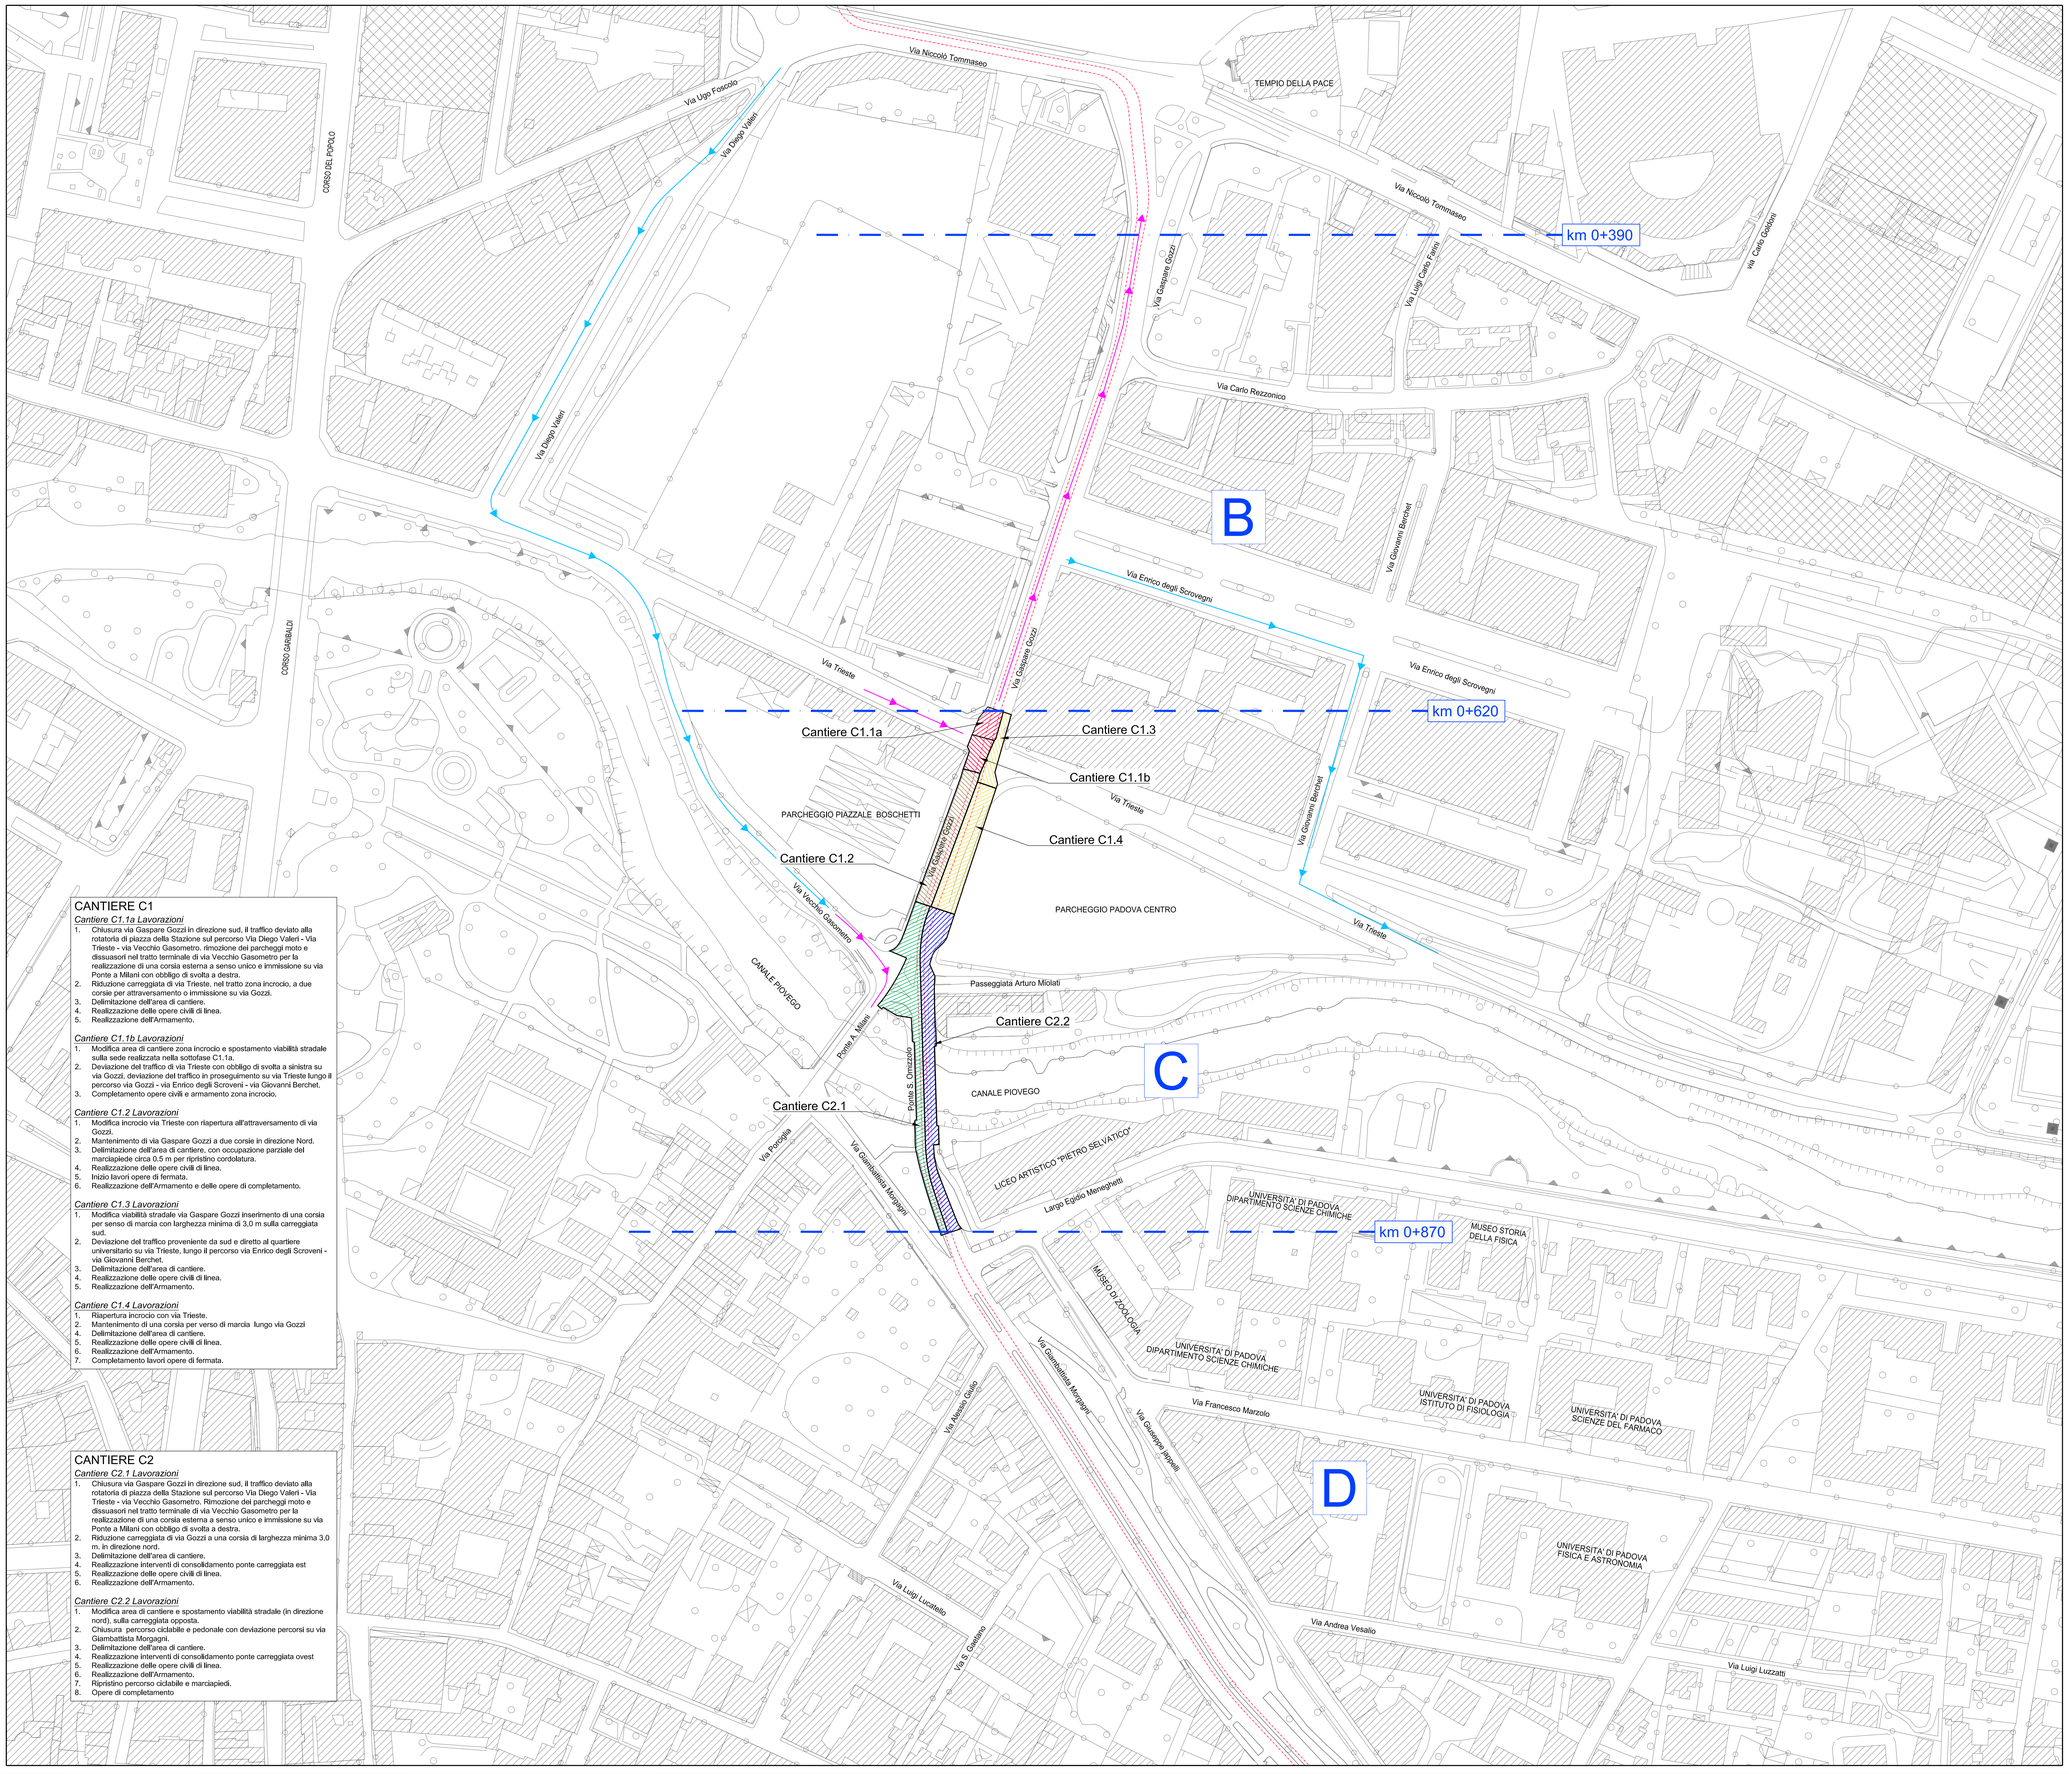

CANTIERE C1

Cantiere C1.1a Lavorazioni

1. Chiusura via Gaspare Gozzi in direzione sud, il traffico deviato alla rotatoria di piazza della Stazione sul percorso Via Diego Valeri - Via Trieste - via Vecchio Gasometro. rimozione dei parcheggi moto e dissuasori nel tratto terminale di via Vecchio Gasometro per la realizzazione di una corsia esterna a senso unico e immissione su via Ponte a Milani con obbligo di svolta a destra.
2. Riduzione carreggiata di via Trieste, nel tratto zona incrocio, a due corsie per attraversamento o immissione su via Gozzi.
3. Delimitazione dell'area di cantiere.
4. Realizzazione delle opere civili di linea.
5. Realizzazione dell'Armamento.

Cantiere C1.1b Lavorazioni

1. Modifica area di cantiere zona incrocio e spostamento viabilità stradale sulla sede realizzata nella sottofase C1.1a.
2. Deviazione del traffico di via Trieste con obbligo di svolta a sinistra su via Gozzi, deviazione del traffico in proseguimento su via Trieste lungo il percorso via Gozzi - via Enrico degli Scroveni - via Giovanni Berchet.
3. Completamento opere civili e armamento zona incrocio.

Cantiere C1.2 Lavorazioni

1. Modifica incrocio via Trieste con riapertura all'attraversamento di via Gozzi.
2. Mantenimento di via Gaspare Gozzi a due corsie in direzione Nord.
3. Delimitazione dell'area di cantiere, con occupazione parziale del marciapiede circa 0,5 m per ripristino cordolatura.
4. Realizzazione delle opere civili di linea.
5. Inizio lavori opere di fermata.
6. Realizzazione dell'Armamento e delle opere di completamento.

Cantiere C1.3 Lavorazioni

1. Modifica viabilità stradale via Gaspare Gozzi inserimento di una corsia per senso di marcia con larghezza minima di 3,0 m sulla carreggiata sud.
2. Deviazione del traffico proveniente da sud e diretto al quartiere universitario su via Trieste, lungo il percorso via Enrico degli Scroveni - via Giovanni Berchet.
3. Delimitazione dell'area di cantiere.
4. Realizzazione delle opere civili di linea.
5. Realizzazione dell'Armamento.

Cantiere C1.4 Lavorazioni

1. Riapertura incrocio con via Trieste.
2. Mantenimento di una corsia per verso di marcia lungo via Gozzi
4. Delimitazione dell'area di cantiere.
5. Realizzazione delle opere civili di linea.
6. Realizzazione dell'Armamento.
7. Completamento lavori opere di fermata.

CANTIERE C2

Cantiere C2.1 Lavorazioni

1. Chiusura via Gaspare Gozzi in direzione sud, il traffico deviato alla rotatoria di piazza della Stazione sul percorso Via Diego Valeri - Via Trieste - via Vecchio Gasometro. Rimozione dei parcheggi moto e dissuasori nel tratto terminale di via Vecchio Gasometro per la realizzazione di una corsia esterna a senso unico e immissione su via Ponte a Milani con obbligo di svolta a destra.
2. Riduzione carreggiata di via Gozzi a una corsia di larghezza minima 3,0 m, in direzione nord.
3. Delimitazione dell'area di cantiere.
4. Realizzazione interventi di consolidamento ponte carreggiata est
5. Realizzazione delle opere civili di linea.
6. Realizzazione dell'Armamento.

Cantiere C2.2 Lavorazioni

1. Modifica area di cantiere e spostamento viabilità stradale (in direzione nord), sulla carreggiata opposta.
2. Chiusura percorso ciclabile e pedonale con deviazione percorsi su via Giambattista Morgagni.
3. Delimitazione dell'area di cantiere.
4. Realizzazione interventi di consolidamento ponte carreggiata ovest
5. Realizzazione delle opere civili di linea.
6. Realizzazione dell'Armamento.
7. Ripristino percorso ciclabile e marciapiedi.
8. Opere di completamento

MACROCANTIERI

1	MACROCANTIERE A	da km 0+000 a km 0+390
2	MACROCANTIERE B	da km 0+390 a km 0+620
3	MACROCANTIERE C	da km 0+620 a km 0+870
4	MACROCANTIERE D	da km 0+870 a km 1+280
5	MACROCANTIERE E	da km 1+280 a km 1+660
6	MACROCANTIERE F	da km 1+660 a km 1+995
7	MACROCANTIERE G	da km 1+995 a km 2+515
8	MACROCANTIERE H	da km 2+515 a km 3+940
9	MACROCANTIERE I	da km 3+940 a km 4+450
10	MACROCANTIERE L	da km 4+450 a km 5+345
11	MACROCANTIERE M	da km 5+345 a km 5+509

FASI DI CANTIERE

- Fase 1
- Fase 2
- Fase 3
- Fase 4
- Fase 5

VIABILITÀ URBANA

- Percorsi alternativi con senso di marcia non modificato
- Percorsi alternativi con senso di marcia modificato

SCALA GRAFICA 1:1000

0m 10 20 30 40 50 60 70 80 90 100m

COMMITTENTE:

APS holding
Aps Holding s.p.a.
Società soggetta all'attività di direzione e coordinamento del Comune di Padova

PROGETTAZIONE:

MANDATARIA
ITALFERR
GRUPPO FERROVIE DELLO STATO ITALIANE

MANDANTE
SDAprogetti
ASSOCIAZIONE PROFESSIONALE INGEGNERI

MANDANTE
ERRECI
SERVIZI INTEGRATI DI INGEGNERIA ED ARCHITETTURA

MANDANTE
PINI ITALIA

PROGETTAZIONE DEFINITIVA DELLA NUOVA LINEA TRAMVIARIA NELLA CITTÀ DI PADOVA SIR 3

CANTIERIZZAZIONE

ELABORATI PLANIMETRICI

Planimetria Macrocantiere C

IL PROGETTISTA RESPONSABILE DELL'INTEGRAZIONE
Dott. Ing. Luca Bernardini

SCALA : 1:1000

COMMESSA	LOTTO	FASE	ENTE	TIPO DOC.	OPERA/DISCIPLINA	PROGR.	REV.
NP00	00	D	Z1	P7	CA0000	003	A

Revis.	Descrizione	Redatto	Data	Verificato	Data	Approvato	Data	Autorizzato Data
A	Emissione Esecutiva	M. Polini	marzo 2020	P. Borghetti	marzo 2020	A. Peresso	marzo 2020	

Nome file: NP00_00_D_Z1_P7_CA0000_003_A

n.Elab.: