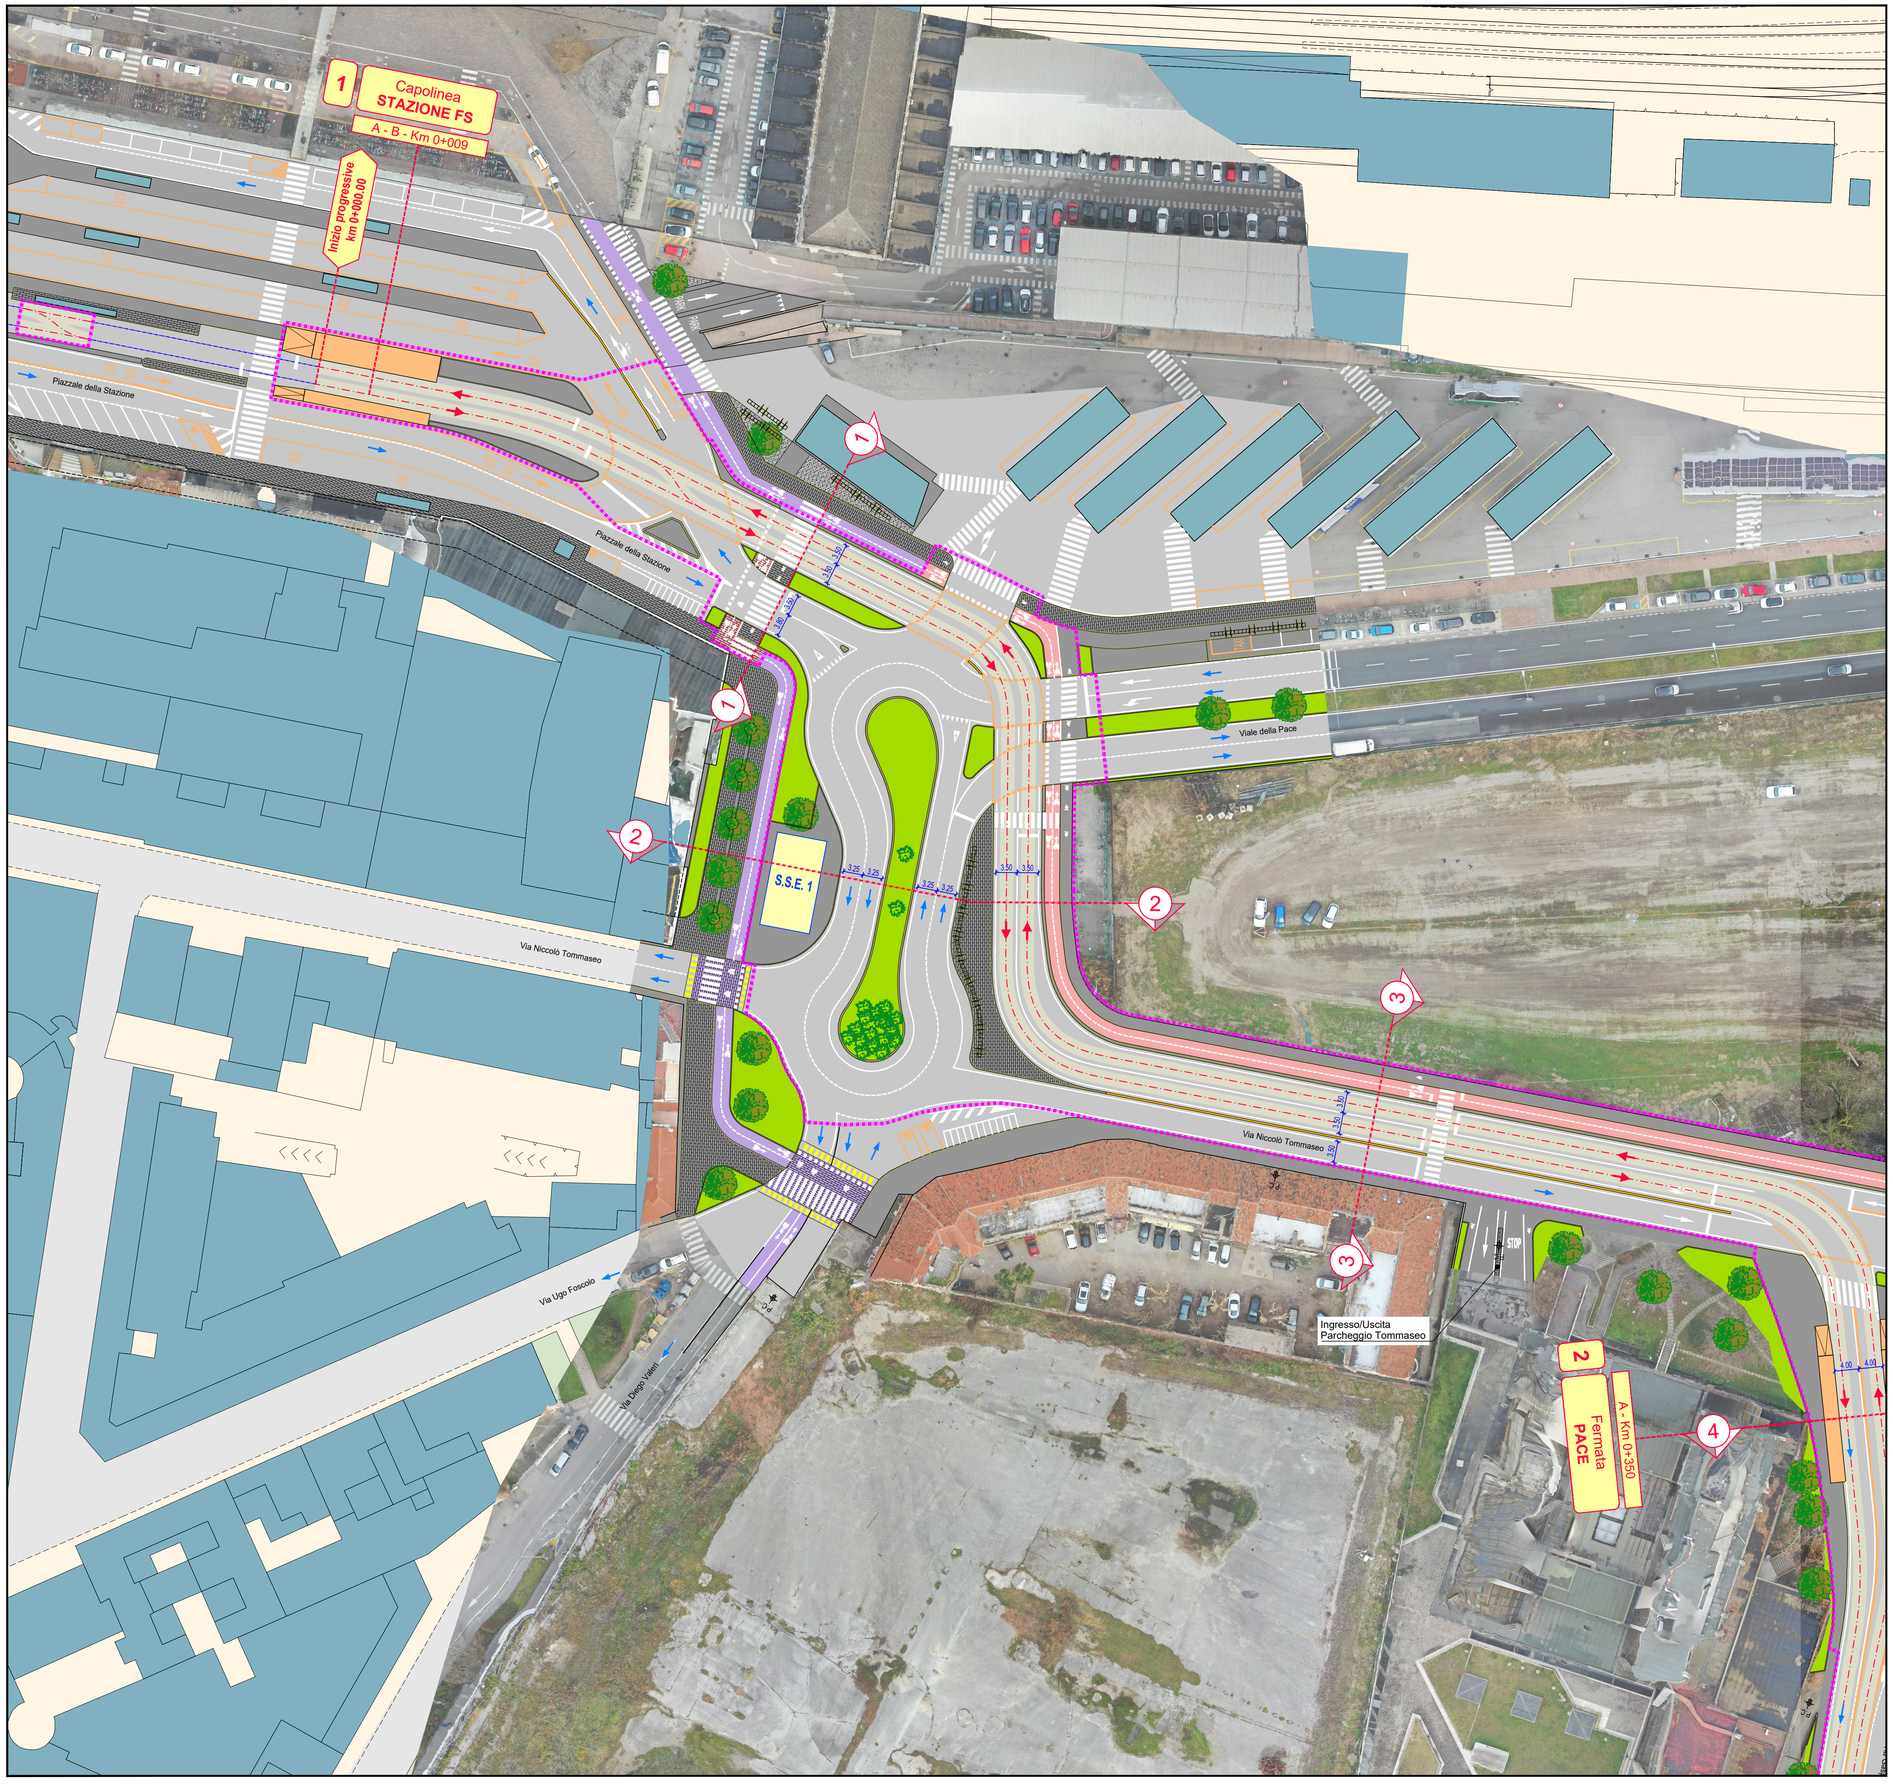

QUADRO DI UNIONE

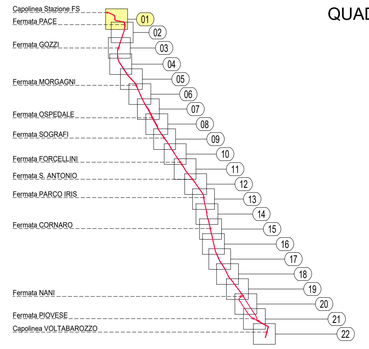

LEGENDA

- Limite di intervento
- Asse rotaia e verso di percorrenza
- Soletta piattaforma SIR
- Banchina di fermata
- Indicazione fermata (1 — Nome Fermata — A - Km 0+000)
- Senso di marcia veicoli
- P.C. Passi carrai esistenti
- Alberature esistenti conservate
- Marciapiedi: pavimentazione in pietra, stesso tipo di quella esistente
- Marciapiedi: pavimentazione in conglomerato bituminoso
- Pista ciclabile / Pista ciclo-pedonale
- Pista ciclabile / Pista ciclo-pedonale invariate
- Pavimentazione in conglomerato bituminoso
- Aree verdi ed aiuole
- Parapetto protezione sede zona parco Iris
- Nuove alberature

SCALA GRAFICA 1:500

0m 5 10 15 20 25 30 35 40 45 50m

COMMITTENTE:

Aps Holding s.p.a.
Società soggetta all'attività di direzione e coordinamento del Comune di Padova

IL DIRETTORE FUNZIONALE
Dott. Ing. Diego Galiazzo

IL RESPONSABILE UNICO DEL PROCEDIMENTO
Arch. Gaetano Panetta

PROGETTAZIONE: MANDATARIA

ITALFERR
GRUPPO FERROVIE DELLO STATO ITALIANE

MANDANTE
SDAprogetti
ASSOCIAZIONE PROFESSIONALE INGEGNERI

MANDANTE
ERREGI
SERVIZI INTEGRATI DI INGEGNERIA ED ARCHITETTURA

MANDANTE
PINI ITALIA

SDA PROGETTI

PROGETTAZIONE DEFINITIVA DELLA NUOVA LINEA TRAMVIARIA NELLA CITTÀ DI PADOVA SIR 3

INSERIMENTO URBANO

PLANIMETRIE DI PROGETTO SU ORTOFOTO

PLANIMETRIA - Tratta: Piazzale della Stazione - Via G. Gozzi
dal km 0+000 al km 0+380

IL PROGETTISTA RESPONSABILE DELL'INTEGRAZIONE
Dott. Ing. Luca Bernardini

SCALA : 1:500

COMMESSA	LOTTO	FASE	ENTE	TIPO DOC.	OPERA/DISCIPLINA	PROGR.	REV.
NP00	00	D	Z1	P8	IF0001	001	A

Revis.	Descrizione	Redatto	Data	Verificato	Data	Approvato	Data	Autorizzato Data
A	Emissione Esecutiva	A. Siboni	Aprile 2020	P. Borghetti	Aprile 2020	A. Peresso	Aprile 2020	P. Borghetti Aprile 2020

ORDINE INGEGNERI PROV. PORDENONE — INGEGNERE PAOLO BORGHETTI — LAUREA SPECIALISTICA — Sezione: A — N° 1460 A

Nome file: NP00_00_D_Z1_P8_IF0001_001_A

n.Elab.: