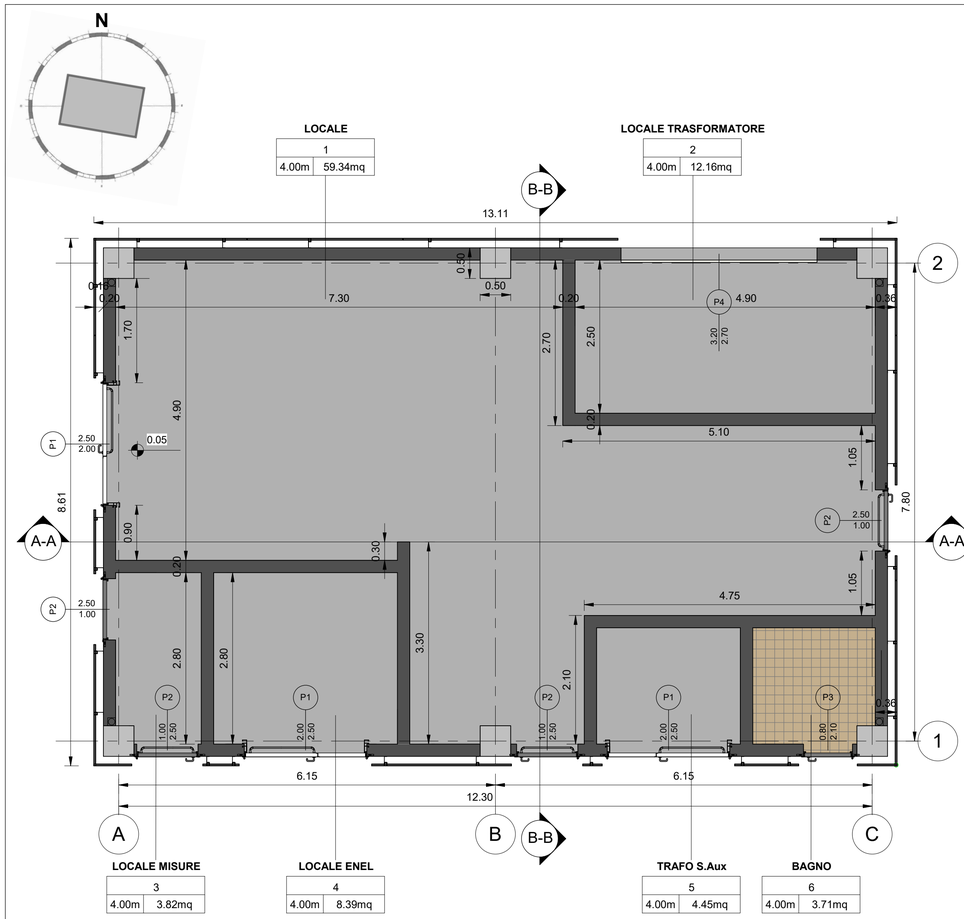

1 LPF - 00 Piano terra

1 : 50

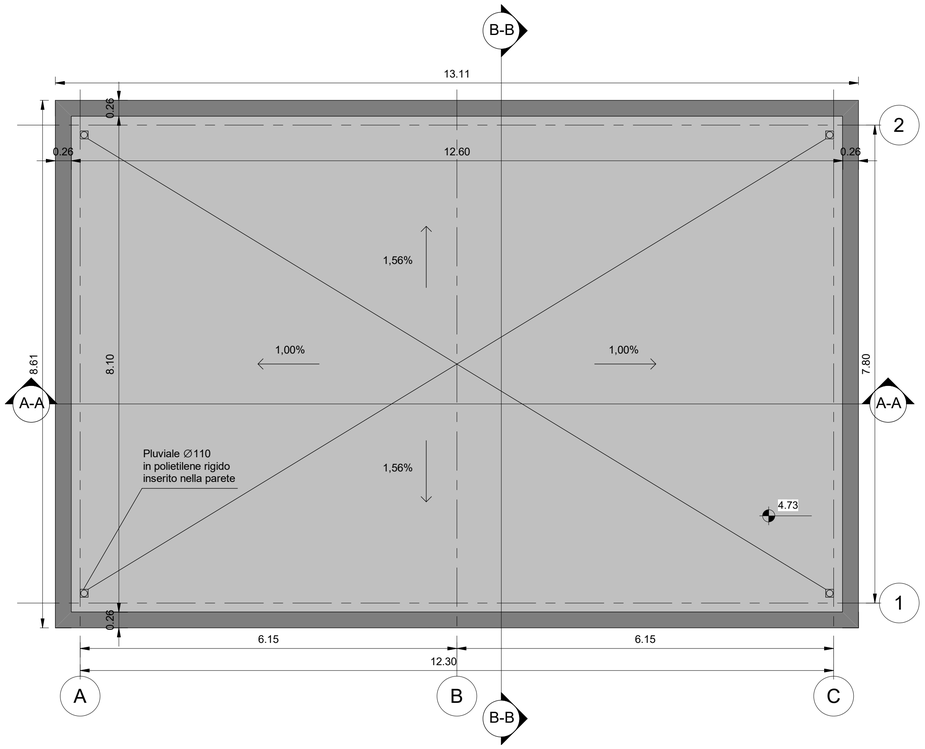

2 LPF - 01 Pianta copertura

1 : 50

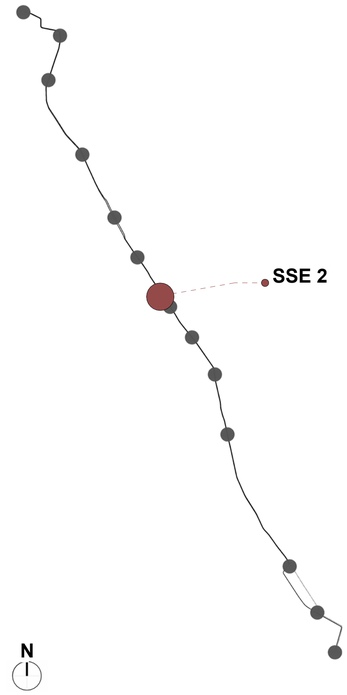

TUTTE LE QUOTE DEL DISEGNO SONO QUOTE RELATIVE

L'INDICAZIONE LPF - 00 PIANO TERRA 0.05 CORRISPONDE ALLA QUOTA ASSOLUTA 11.03 m

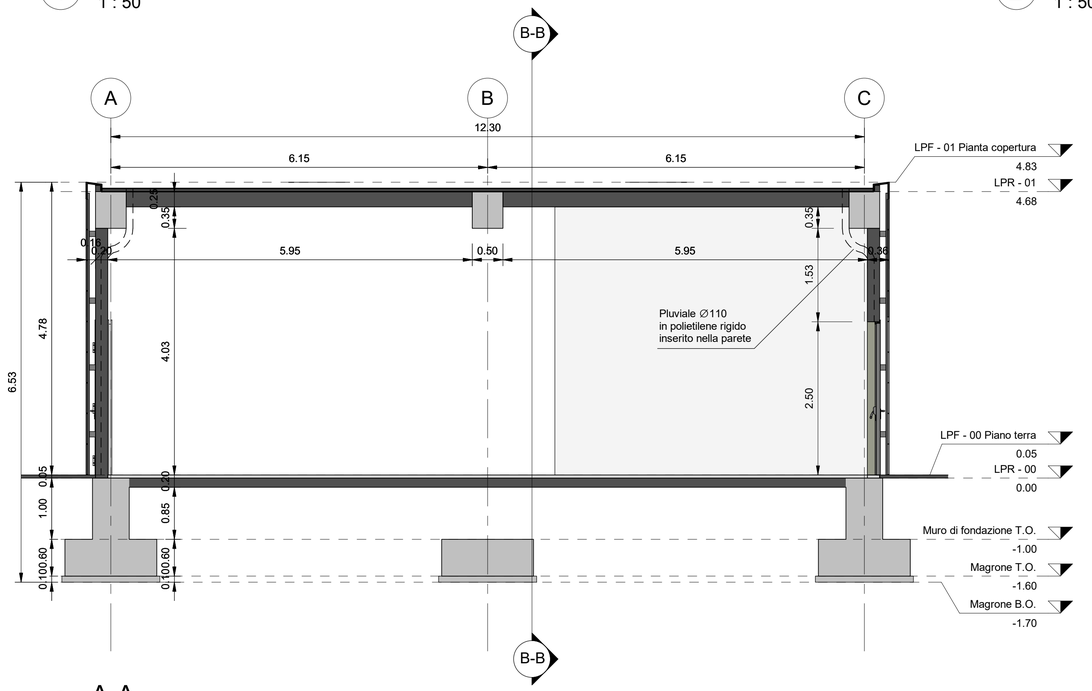

3 A-A

1 : 50

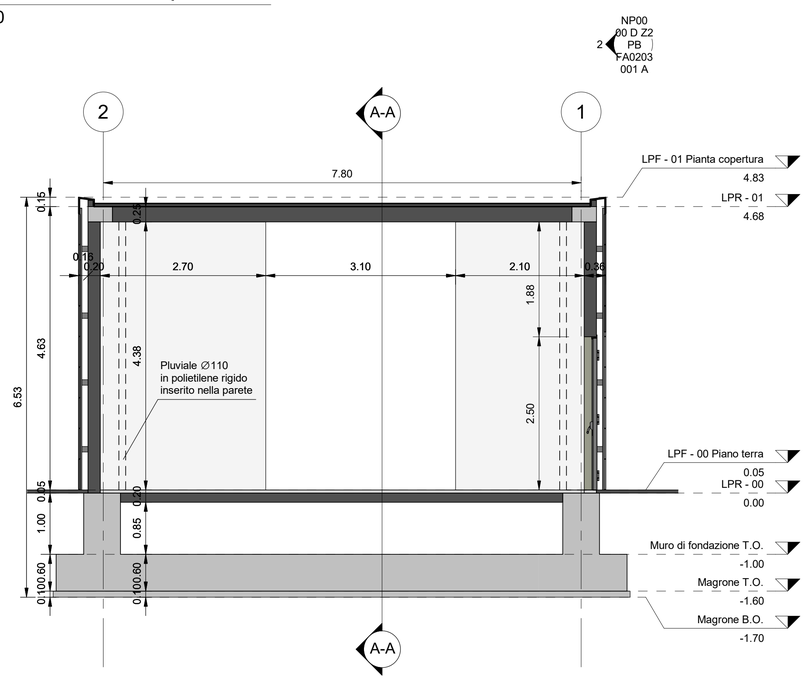

4 B-B

1 : 50

COMMITTENTE:

Aps Holding s.p.a.
Società soggetta all'attività di direzione e coordinamento del Comune di Padova

IL DIRETTORE FUNZIONALE
Dott. Ing. Diego Galiazzo

IL RESPONSABILE UNICO DEL PROCEDIMENTO
Arch. Gaetano Panetta

PROGETTAZIONE:

MANDATARIA

ITALFERR
GRUPPO FERROVIE DELLO STATO ITALIANE

MANDANTE

SDA progetti
ASSOCIAZIONE PROFESSIONALE INGEGNERI

MANDANTE

MANDANTE

PINI SWISS

ERREGI

PROGETTAZIONE DEFINITIVA DELLA NUOVA LINEA TRAMVIARIA NELLA CITTÀ DI PADOVA SIR 3

Fabbricati tecnologici di linea - Progetto Architettonico

Piante e Sezioni

IL PROGETTISTA RESPONSABILE DELL'INTEGRAZIONE
Dott. Ing. Luca Bernardini

SCALA: 1 : 50

COMMESSA	LOTTO	FASE	ENTE	TIPO DOC.	OPERA/DISCIPLINA	PROGR.	REV.
NP00	00	D	Z2	PB	FA0205	001	B

Revis.	Descrizione	Redatto	Data	Verificato	Data	Approvato	Data	Autorizzato	Data
A	Emissione Esecutiva	V.Kondov C.Rollo	31/03/2020	L.Catallo F.Paduano	31/03/2020	A.Peresso	31/03/2020	L.Catallo	31/03/2020
B	Emissione a seguito verifica	R.Moreno A.Pistilli	Novembre 2020	L.Catallo F.Paduano	Novembre 2020	A.Peresso	Novembre 2020	L.Catallo	Novembre 2020

NP00 00 D Z2 PB FA0205 001 B

n.Elab.: