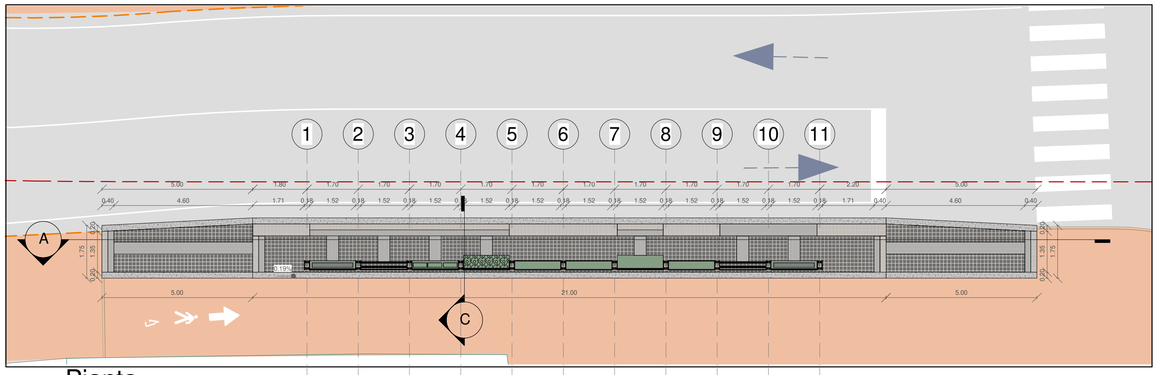

1 Pianta
1 : 100

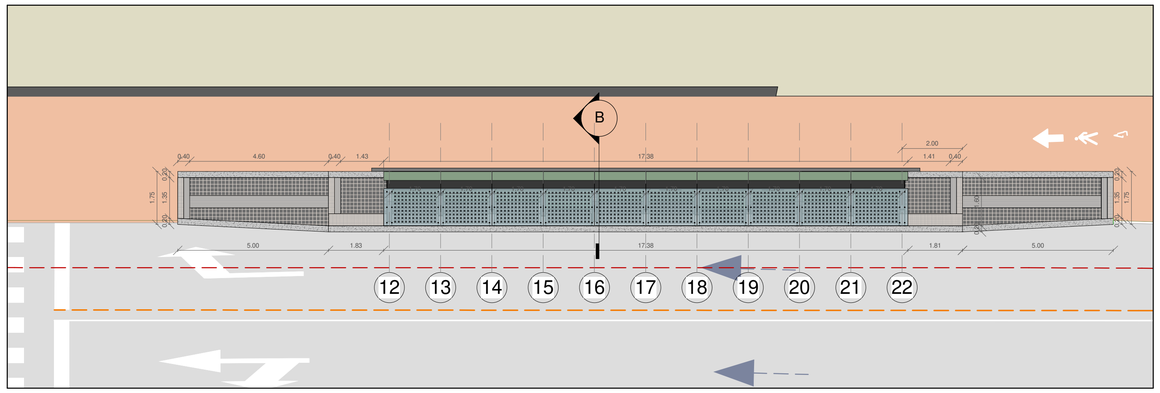

2 Pianta Copertura
1 : 100

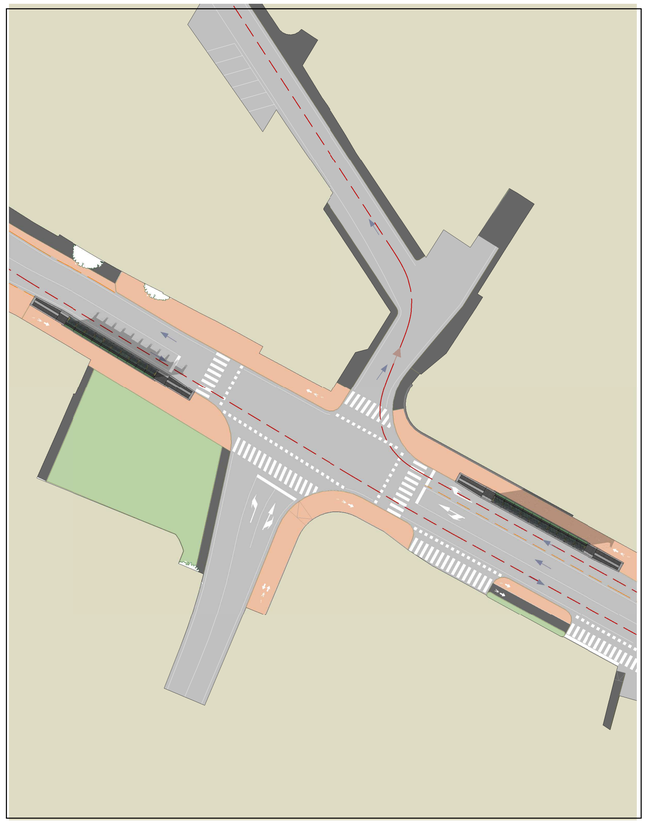

3 Planimetria
1 : 500

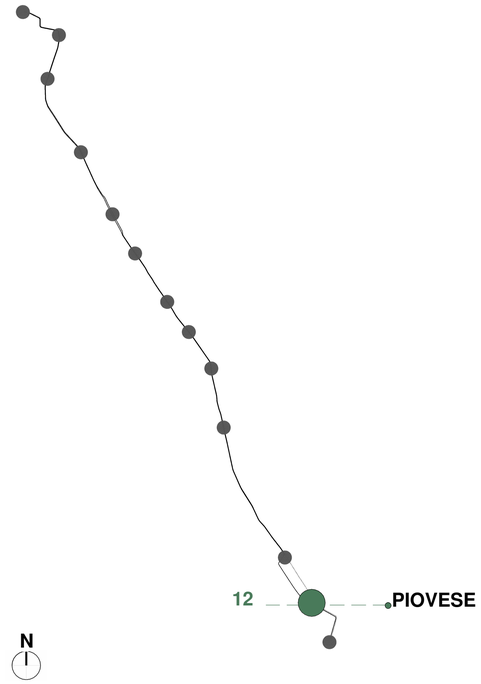

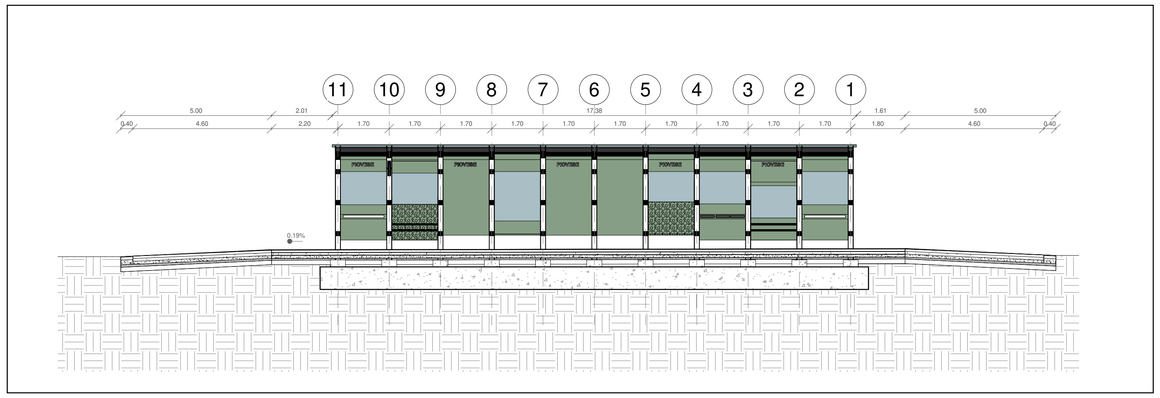

4 Sezione A
1 : 100

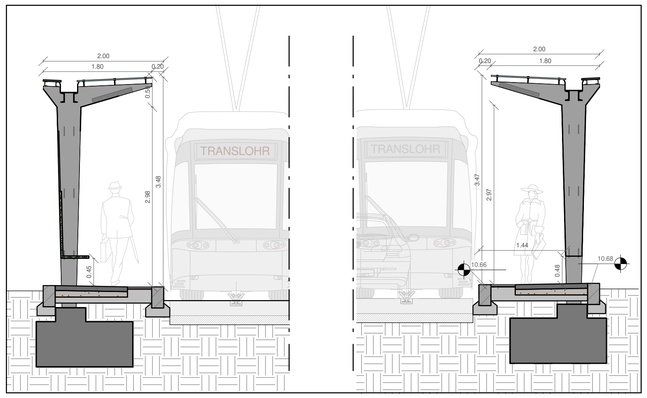

5 Sezione C
1 : 50

6 Sezione B
1 : 50

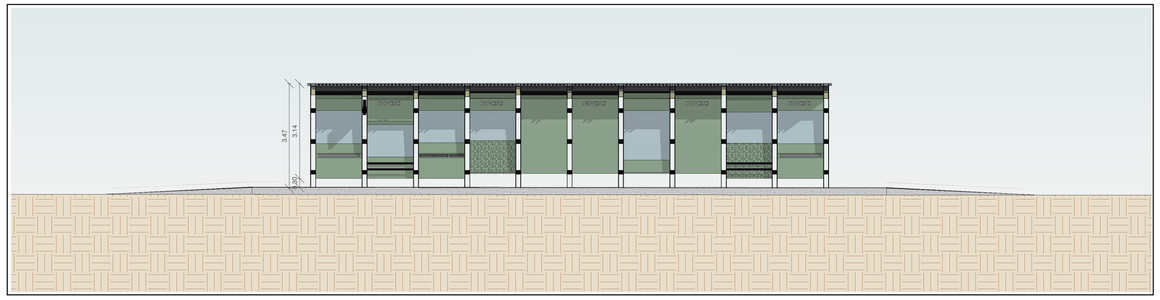

7 Prospetto
1 : 100

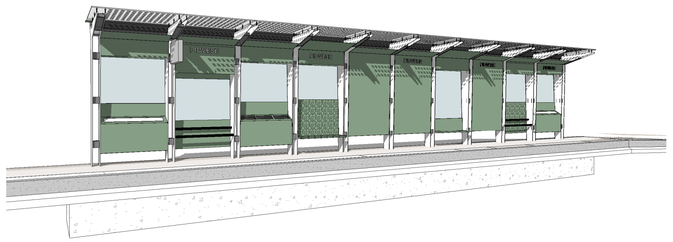

8 Vista Prospettica

COMMITTENTE:

Aps Holding s.p.a.
Società soggetta all'attività di direzione e coordinamento del Comune di Padova

IL DIRETTORE FUNZIONALE
Dott. Ing. Diego Galiazzo

IL RESPONSABILE UNICO DEL PROCEDIMENTO
Arch. Gaetano Panetta

PROGETTAZIONE:

MANDATARIA
ITALFERR
GRUPPO FERROVIE DELLO STATO ITALIANE

MANDANTE
SDAprogetti
ASSOCIAZIONE PROFESSIONALE INGEGNERI

MANDANTE
ERREGI
SERVIZI INTEGRATI DI INGEGNERIA ED ARCHITETTURA

MANDANTE
PINI ITALIA

Erregi

PROGETTAZIONE DEFINITIVA DELLA NUOVA LINEA TRAMVIARIA NELLA CITTÀ DI PADOVA SIR 3

Studio Architettonico fermate

Fermata Piovese

IL PROGETTISTA RESPONSABILE DELL'INTEGRAZIONE
Dott. Ing. Luca Bernardini

SCALA: 1:100/ 1/50

COMMESSA	LOTTO	FASE	ENTE	TIPO DOC.	OPERA/DISCIPLINA	PROGR.	REV.
NP00	00	D	Z2	PA	FV120C	001	A

Revis.	Descrizione	Redatto	Data	Verificato	Data	Approvato	Data	Autorizzato	Data
A	Emissione Esecutiva	V. Kondov S.Asoni	31.03.2020	L.Catallo F.Paduano	31.03.2020	A.Peresse	31.03.2020		

NP00 00 D Z2 PA FV120C 001 A

n.Elab.: