SEZIONE A-A - scala 1:200

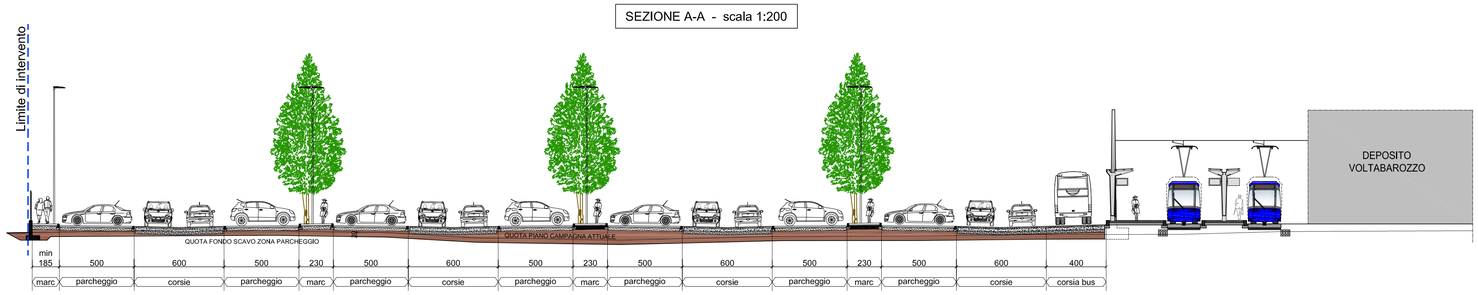

SEZIONE TIPO B-B - scala 1:100

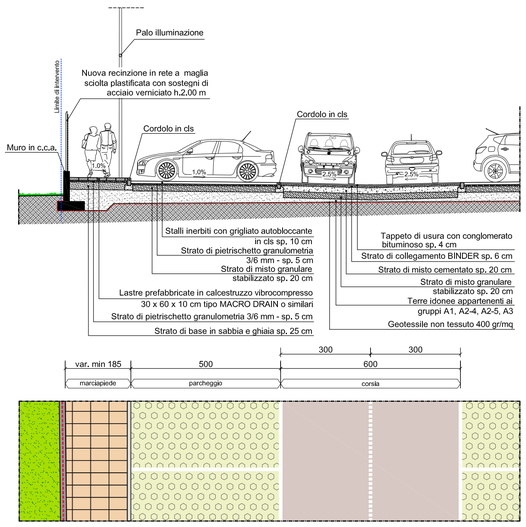

SEZIONE TIPO C-C - scala 1:100

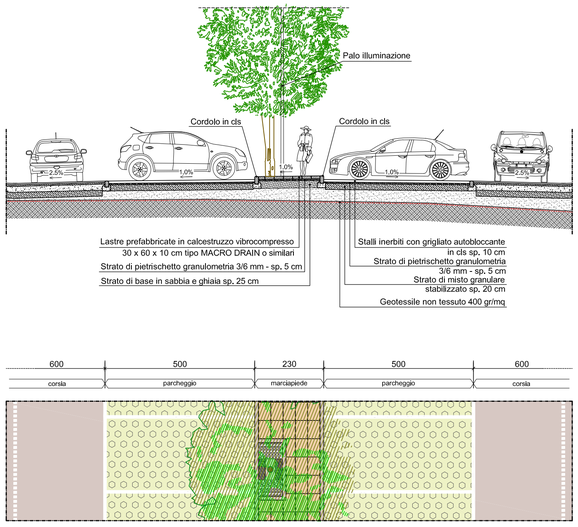

SEZIONE TIPO D-D - scala 1:100

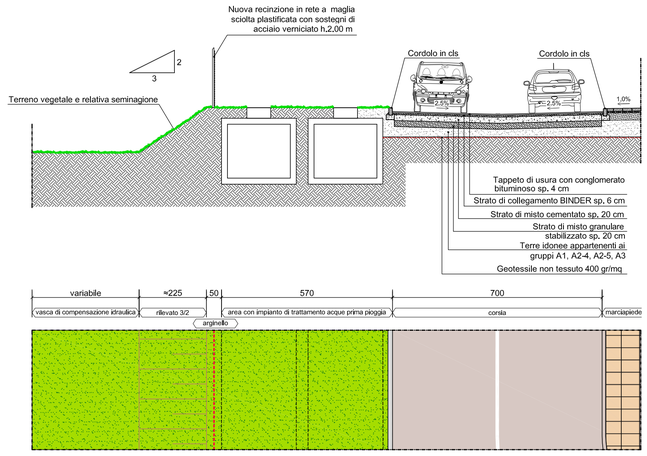

PARTICOLARE 1 - scala 1:25

GRIGLIA PROTEZIONE ALBERI

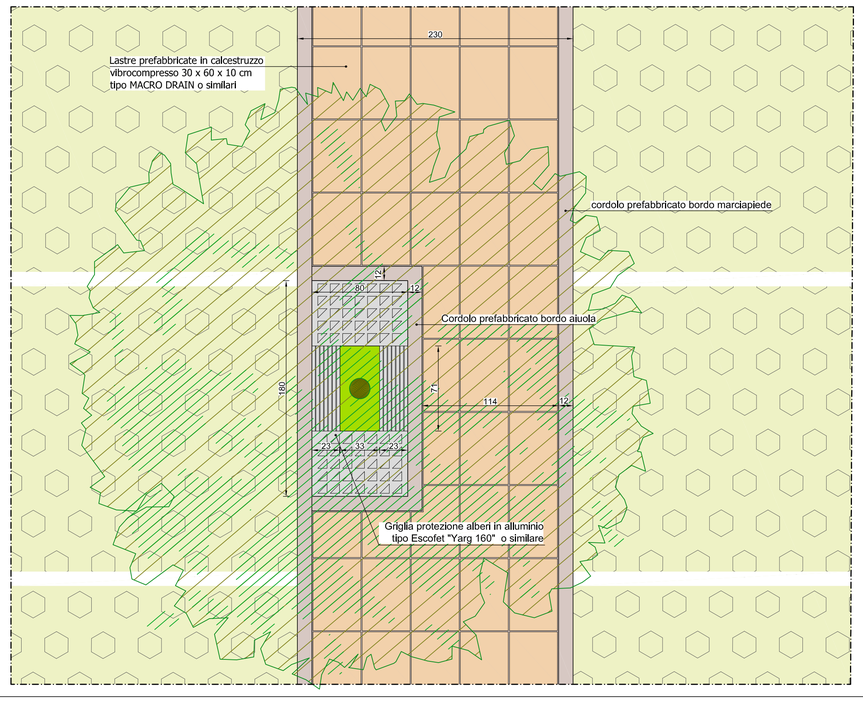

SEZIONE

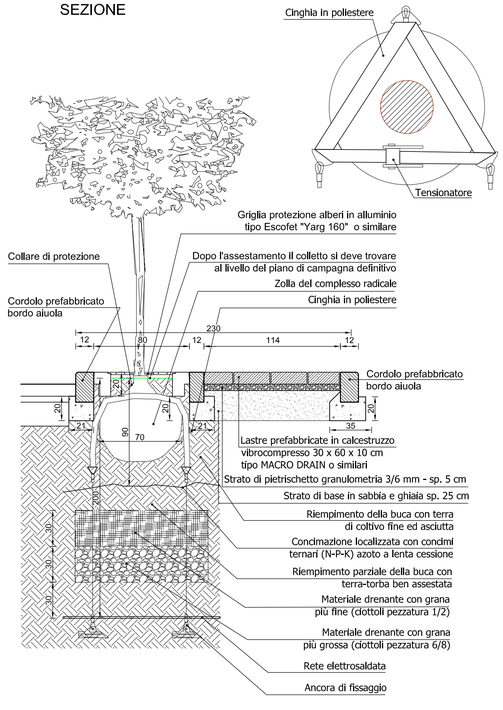

PARTICOLARE PAVIMENTAZIONE CORSIE - scala 1:25

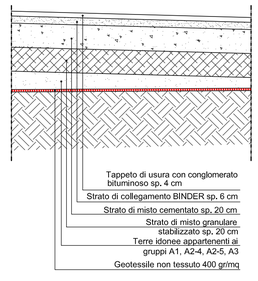

PARTICOLARE PAVIMENTAZIONE STALLI DI SOSTA - scala 1:25

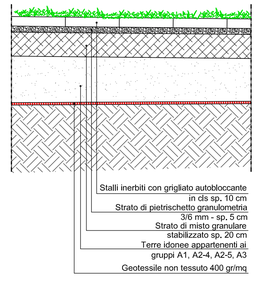

SCALA GRAFICA 1:500

0m 5 10 15 20 25 30 35 40 45 50m

COMMITTENTE:

Aps Holding s.p.a.
Società soggetta all'attività di direzione e coordinamento del Comune di Padova

IL DIRETTORE FUNZIONALE
Dott. Ing. Diego Galiazzo

IL RESPONSABILE UNICO DEL PROCEDIMENTO
Arch. Gaetano Panetta

PROGETTAZIONE:

MANDATARIA
ITALFERR
GRUPPO FERROVIE DELLO STATO ITALIANE

MANDANTE
SDA progetti
ASSOCIAZIONE PROFESSIONALE INGEGNERI

MANDANTE
ERREGI
SERVIZI INTEGRATI DI INGEGNERIA ED ARCHITETTURA

MANDANTE
PINI ITALIA

SDA PROGETTI

PROGETTAZIONE DEFINITIVA DELLA NUOVA LINEA TRAMVIARIA NELLA CITTÀ DI PADOVA SIR 3

PARCHEGGIO SCAMBIATORE VOLTABAROZZO
ELABORATI PLANIMETRICI E DETTAGLI
Sezioni di progetto e dettagli

IL PROGETTISTA RESPONSABILE DELL'INTEGRAZIONE
Dott. Ing. Luca Bernardini

SCALA :
1:100
1:20

COMMESSA	LOTTO	FASE	ENTE	TIPO DOC.	OPERA/DISCIPLINA	PROGR.	REV.
NP00	00	D	Z1	WZ	NV0100	001	A

Revis.	Descrizione	Redatto	Data	Verificato	Data	Approvato	Data	Autorizzato Data
A	Emissione Esecutiva	R. Alvisi	Aprile 2020	P. Borghetti	Aprile 2020	A. Peresso	Aprile 2020	P. Borghetti Aprile 2020

ORDINE DEGLI INGEGNERI DELLA PROV. DI TORINO
INGEGNERE PAOLO BORGHETTI
LAUREA SPECIALISTICA
Settore A
N° 11467A

Nome file: NP00_00_D_Z1_WZ_NV0100_001_A

n.Elab.: