PARTICOLARE POZZETTO DI ISPEZIONE
Scala 1:50

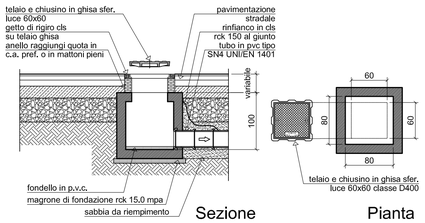

PARTICOLARE CADITOIA STRADALE
Scala 1:50

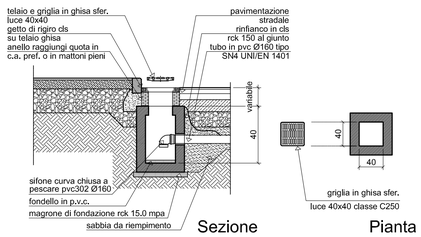

PARTICOLARE ALLACCIO AL COLLETTORE FOGNARIO
Scala 1:20

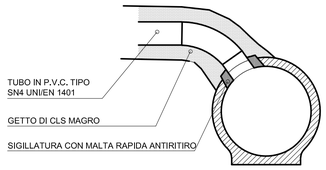

CLASSI DI RESISTENZA E CARICO (norma EN 124) CHIUSINI E CADITOIE

Classe B125	Carico di rottura > 125 kN Per marciapiedi, zone pedonali, piste ciclabili e aree verdi.
Classe C250	Carico di rottura > 250 kN Zona del ciglio stradale (max. 0,5 m. verso la carreggiata), aree di parcheggio e sede tranviaria (escluso zone di attraversamento stradale).
Classe D400	Carico di rottura > 400 kN Per carreggiate stradali.

TABELLA DIMENSIONI POZZETTI PREFABBRICATI

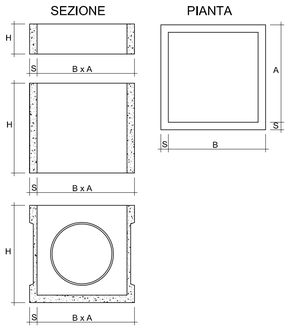

PROLUNGHE RIDOTTE QUADRE

B x A x H	S	peso
400x400x200	40	42
500x500x200	45	57
600x600x200	50	70
800x800x400	70	250

PROLUNGHE NORMALI QUADRE

B x A x H	S	peso
300x300x300	30	42
400x400x400	40	95
500x500x500	45	130
600x600x600	50	220
800x800x1000	70	490

POZZETTI NORMALI QUADRI

B x A x H	S	peso
300x300x300	30	45
400x400x400	40	100
500x500x500	45	140
600x600x600	50	250
800x800x1000	70	550

RINTERRO NUOVA FOGNATURA IN PVC
Scala 1:50

NOTE:
- QUANDO L'ESTRADOSSO DEL TUBO SI TROVA AD UNA PROFONDITA' INFERIORE AD 1 ml. DAL PIANO STRADALE , IL TUBO VA RIVESTITO INTERAMENTE DI CALCESTRUZZO .

Diametro DN mm.	Larghezza scavo LS ml.
160	0.50
200	0.50
250	0.50
315	0.80
400	0.90
500	1.00

PARTICOLARE DRENAGGIO TRAMVIARIA NEL PARCO IRIS
Scala 1:25

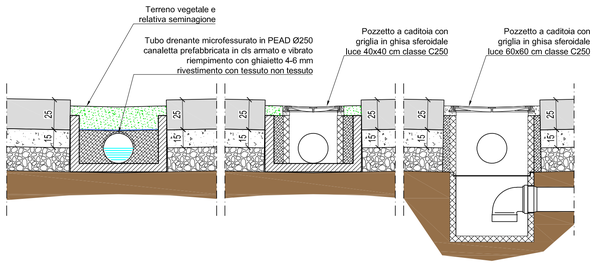

SCALA GRAFICA 1:500

0m 5 10 15 20 25 30 35 40 45 50m

TIPOLOGICO DRENAGGIO SEDE STRADALE - scala 1:50

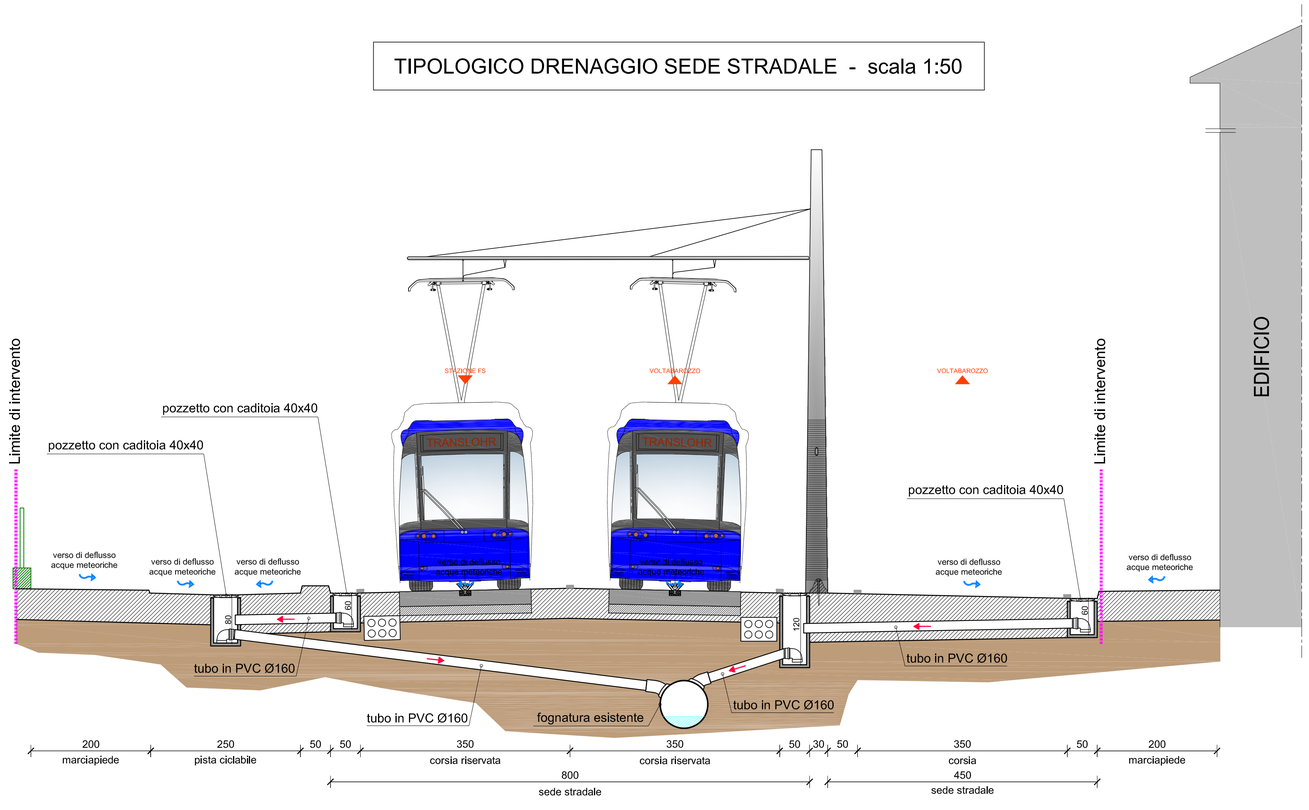

COMMITTENTE:

APS holding
Aps Holding s.p.a.
Società soggetta all'attività di direzione e coordinamento del Comune di Padova

IL DIRETTORE FUNZIONALE
Dott. Ing. Diego Galiazzo

IL RESPONSABILE UNICO DEL PROCEDIMENTO
Arch. Gaetano Panetta

PROGETTAZIONE:

MANDATARIA
ITALFERR
GRUPPO FERROVIE DELLO STATO ITALIANE

MANDANTE
SDAprogetti
ASSOCIAZIONE PROFESSIONALE INGEGNERI

MANDANTE
ERREGI
SERVIZI INTEGRATI DI INGEGNERIA ED ARCHITETTURA

MANDANTE
PINI
ITALIA

SDA PROGETTI

PROGETTAZIONE DEFINITIVA DELLA NUOVA LINEA TRAMVIARIA NELLA CITTÀ DI PADOVA SIR 3

IDRAULICA DI PIATTAFORMA
SEZIONI TIPOLOGICHE E PARTICOLARI COSTRUTTIVI

IL PROGETTISTA RESPONSABILE DELL'INTEGRAZIONE
Dott. Ing. Luca Bernardini

SCALA :
varie

COMMESSA	LOTTO	FASE	ENTE	TIPO DOC.	OPERA/DISCIPLINA	PROGR.	REV.
NP00	00	D	Z1	WZ	ID0002	001	A

Revis.	Descrizione	Redatto	Data	Verificato	Data	Approvato	Data	Autorizzato Data
A	Emissione Esecutiva	A. Siboni	Aprile 2020	P. Borghetti	Aprile 2020	A. Peresso	Aprile 2020	P. Borghetti Aprile 2020

ORDINE INGEGNERI PROV. FERRARA
INGEGNERE
PAOLO BORGHETTI
LAUREA SPECIALISTICA
SEZIONE A
N° 1140
ORDINE DEGLI INGEGNERI DELLA PROVINCIA DI FERRARA

Nome file: NP00_00_D_Z1_WZ_ID0002_001_A

n.Elab.: